




Westen

= bestehende Höhen

= geplante Höhen

vorh. Gelände

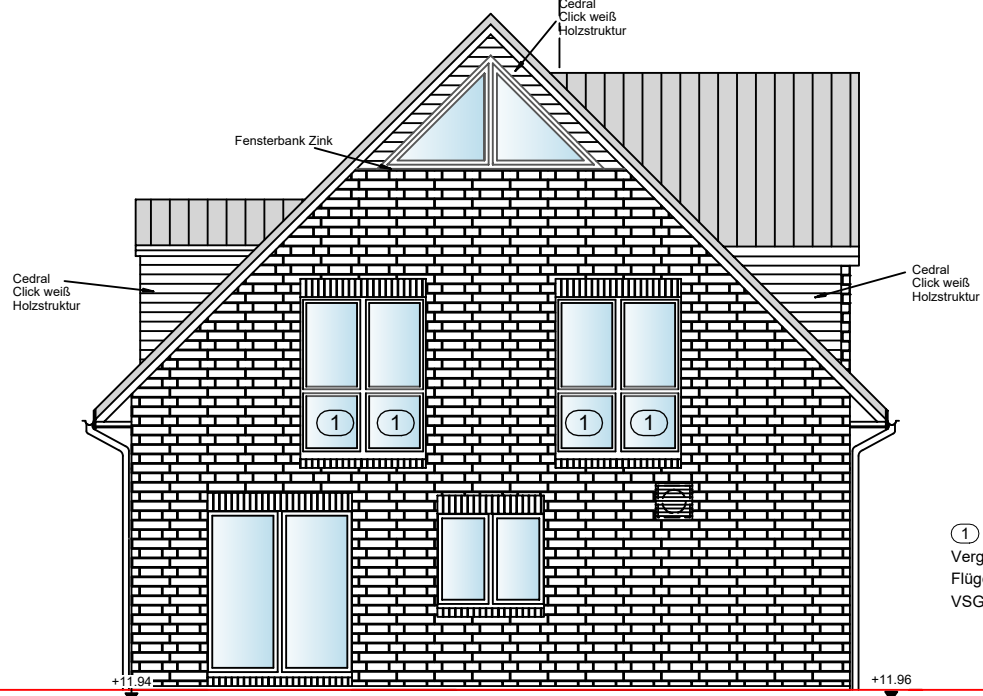

Süden



**KSW MASSIVHAUS**  
KREATIV · SOLID · WERTBESTÄNDIG

**KSW Massivhaus GmbH**  
**Maurepasstr. 5 - 24558 Henstedt-Ulzburg**

telefon 040 / 59 35 413 - 0 - fax 040 / 59 35 413 - 18

bauvorhaben:

bau nr.: 5021/22

Neubau von 2 Einzelhäusern mit 1 WE + 2 WE  
Moorweg 51  
25462 Rellingen

blatt nr.: 07

bauherr:

maßstab: 1:100

SH Projektgesellschaft mbH & Co KG

datum: 19.08.2022

entwurf:

gez.: Ne

**Ansicht 1 / 2 WE**

der bauherr:

der architekt:

geä.: 22.03.2023 Ne  
12.05.2023 Ne