


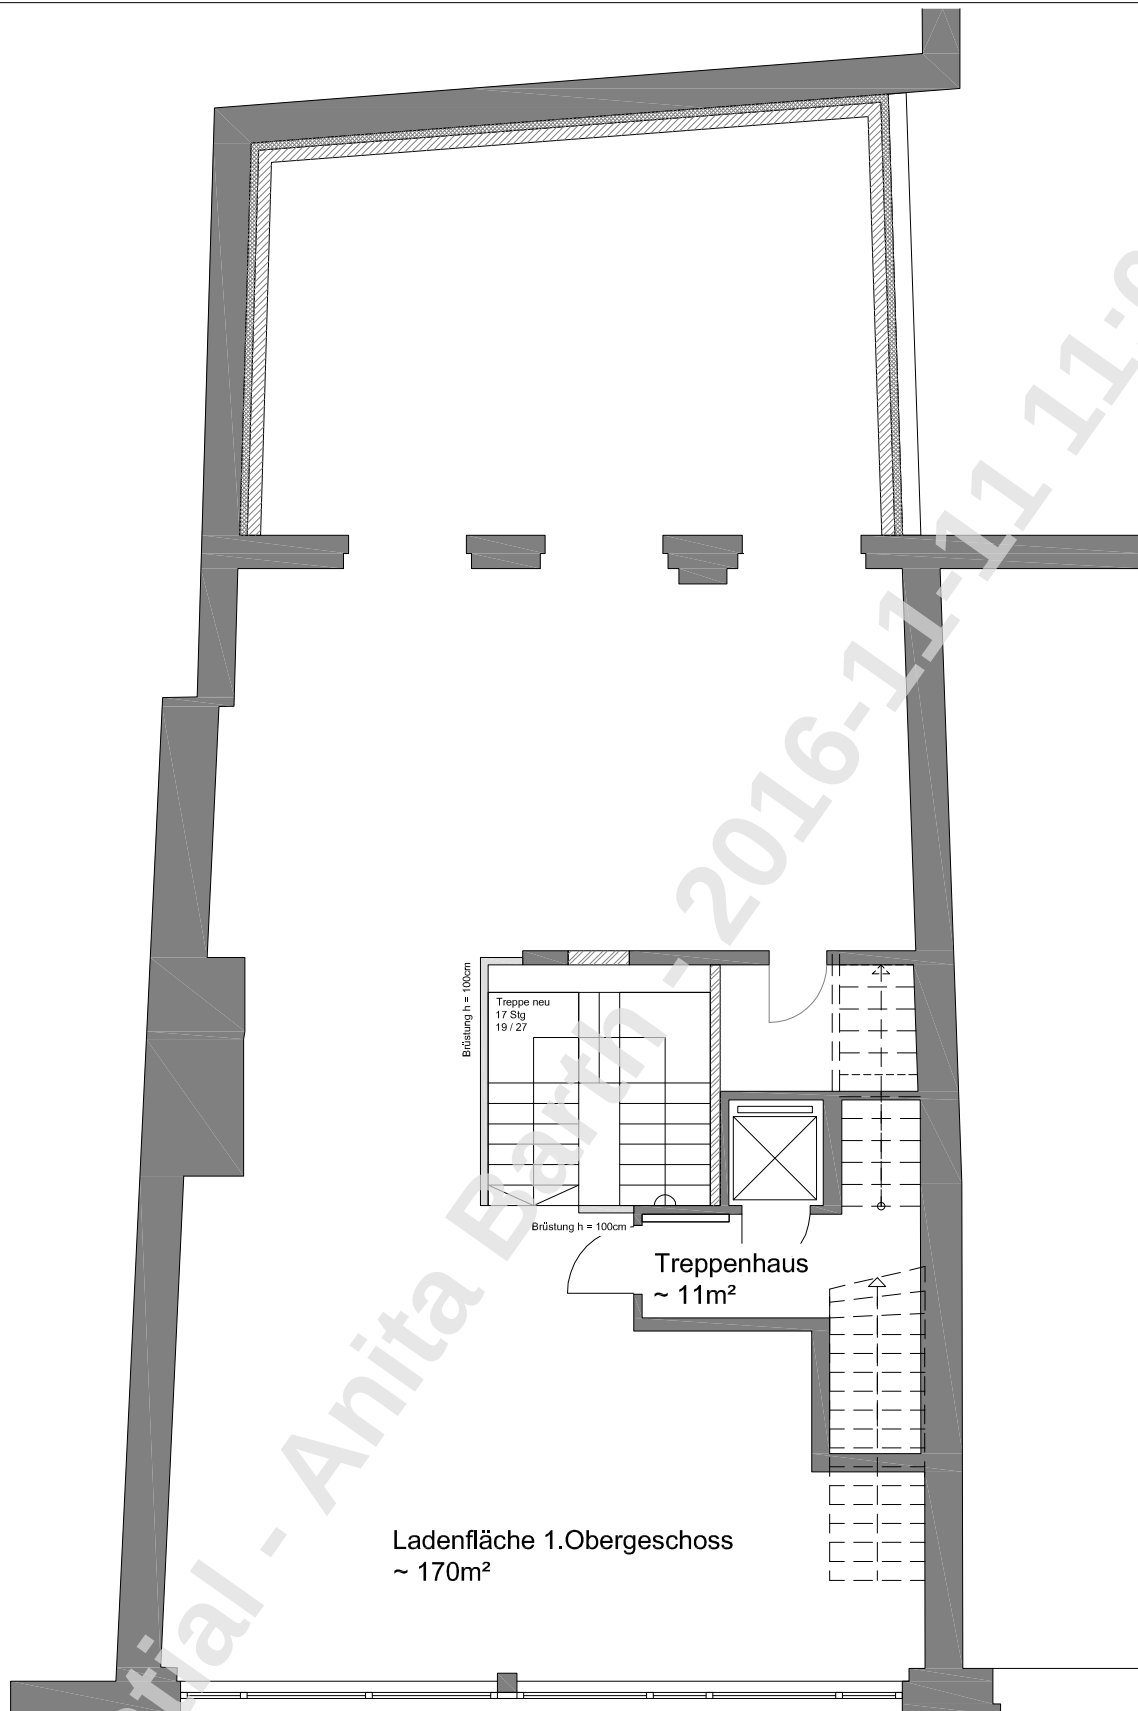

LEGENDE



Bestand

OBJEKT:
53111 Bonn, Fürstenstraße 4
Umbau eines Wohn - und Geschäftshauses

BAUHERR:
Kent Hahne
Löwenburger Straße 23
53639 Königswinter

PLANUNG:
Bürogemeinschaft Haus Sülz
Haus Sülz 7 ; 53797 Lohmar
Tel.: +49 / (0) 2246 / 915 488 - 0
Fax.: +49 / (0) 2246 / 915 488 - 9
office@bg-haussuelz.de

ARCHITEKTIN

Bezeichnung:
Vorentwurfsplanung
1.Obergeschoss

Maßstab

Plan - Nr.

20.11.2013 / sh

1 : 100

VE 03