


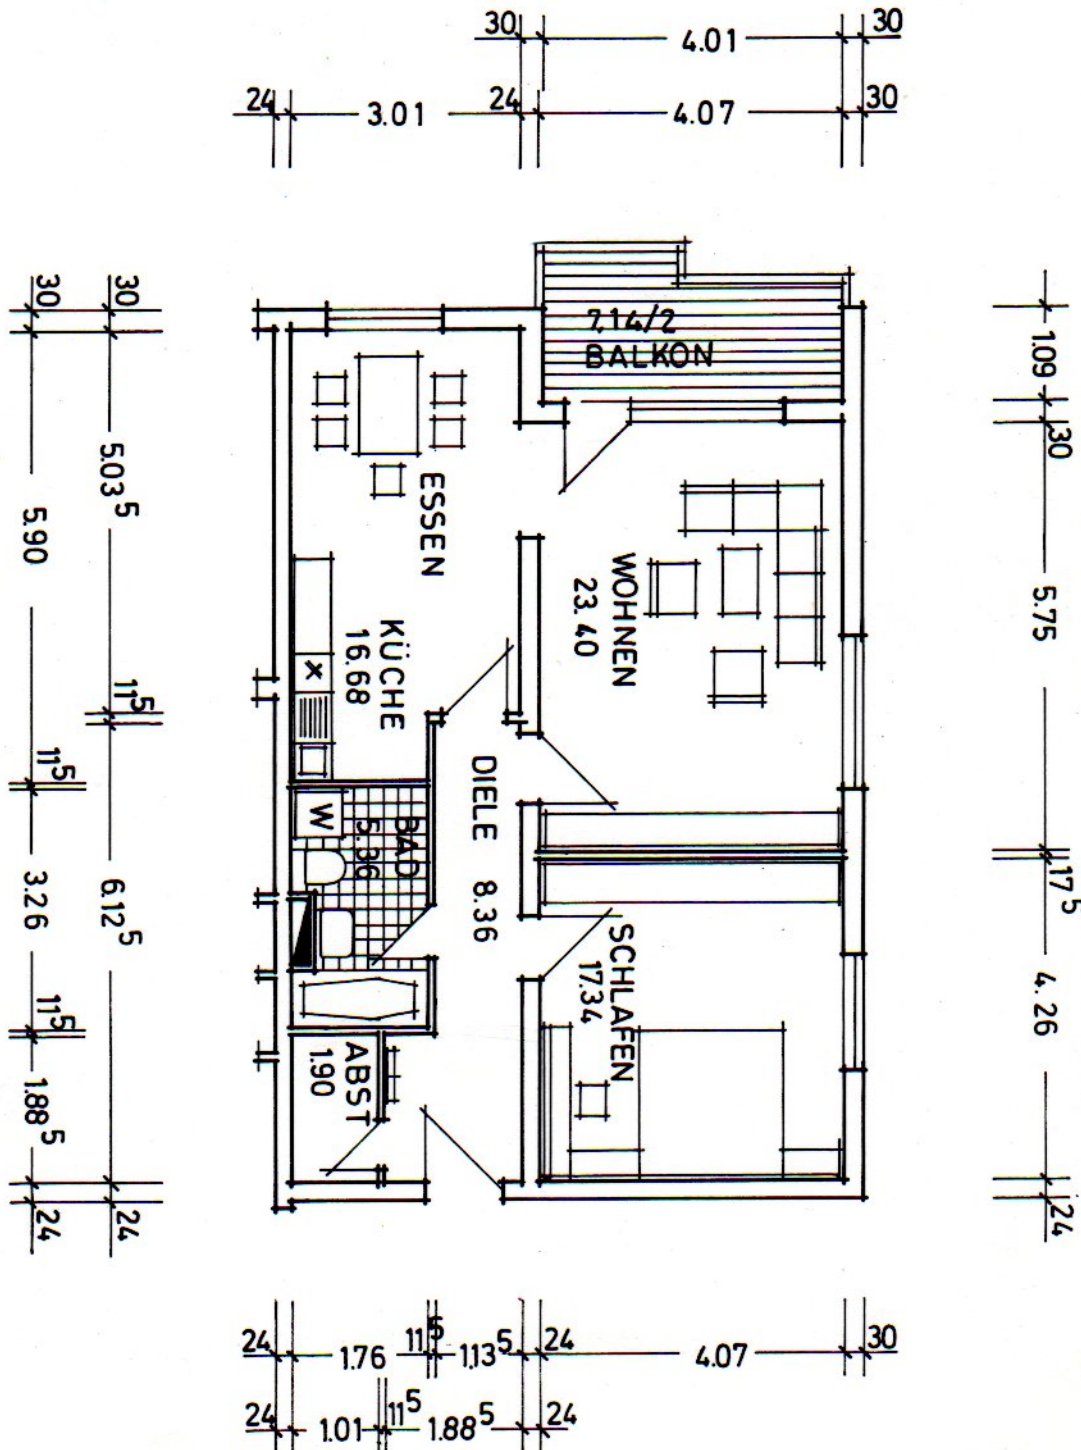

**Bauvorhaben
Markdorf III**

**2-Zimmer-Wohnung
ca. 74 qm
Nr. 4, 8
Haus A
M 1 : 100**



ANERKANT: BAUTRAGER
OBerteuringen FEB 77

GEFERTIGT: ARCHITEXT
RAVENSBURG FEB 77

IMMO-HAUSBAU GMBH K.H. VOGT
7991 OBerteuringen 7980 RAVENSBURG
HAFFEISENSTRASSE 2 BACHSTRASSE 25
0751 / 22235 0751 / 22660

K. H. Vogt
E. Kellermann