


Diese Unterlage ist Eigentum des Architekturbüro Heinz und ist urheberrechtlich geschützt. Sie darf ohne ausdrückliche Genehmigung weder vervielfältigt noch von Dritten verwendet werden. Zuwiderhandlungen verpflichten zu Schadenersatz.

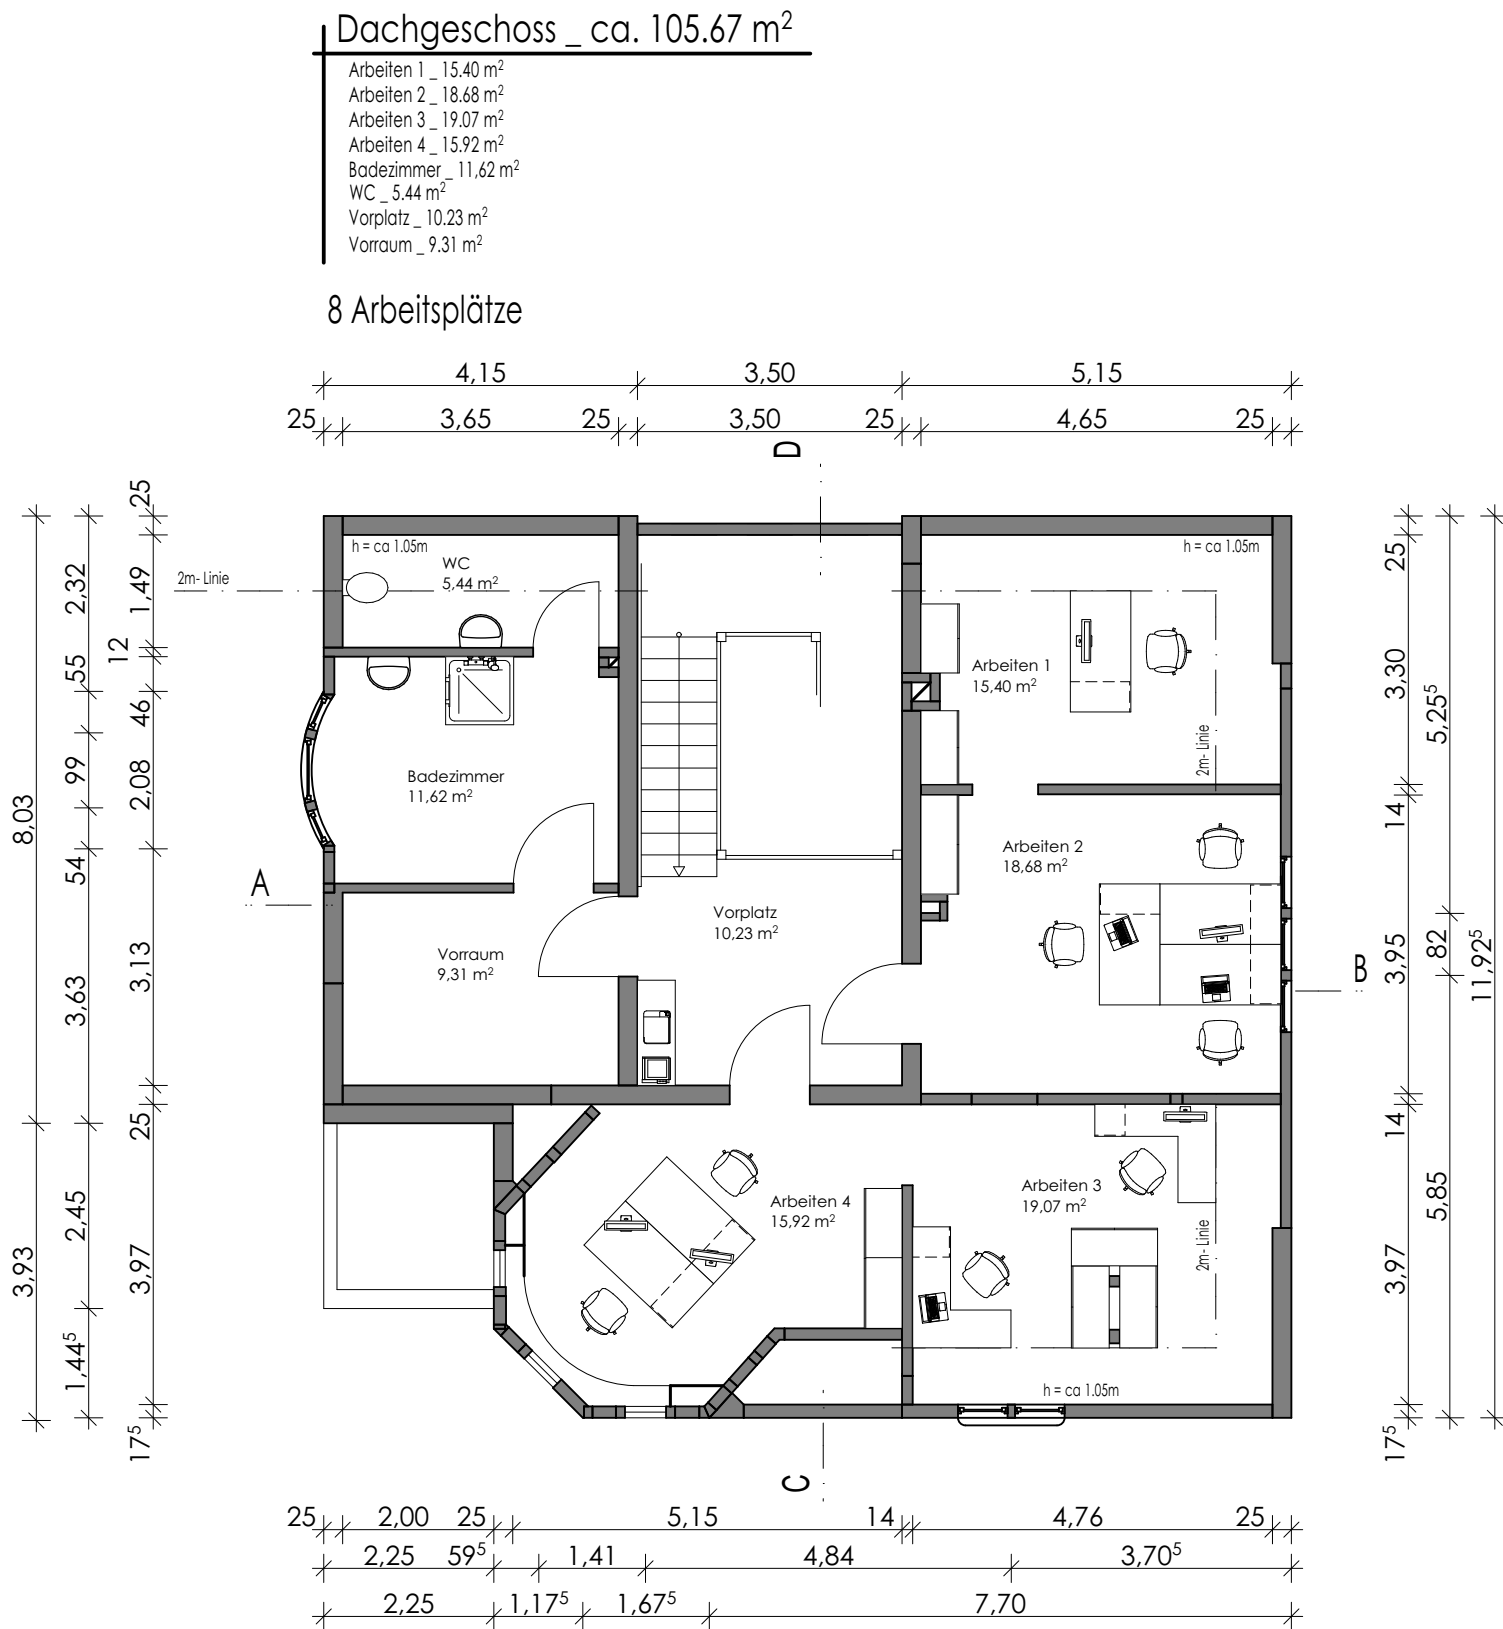

Bauantrag

Bauantragspläne ersetzen keine Werkpläne und sind zur Ausführung auf der Baustelle nicht geeignet.

ProjNr_Name:	PlanNr.:	Inhalt_Index_Datum:
--------------	----------	---------------------

Maßstab:

Villa Sell_E.04_DG_20220428

1:100

ENTWURF

Planinhalt:

GRUNDRISS

Dachgeschoss

Projekt:

Villa Sell

Saarbrücker Straße 7

66564 Ottweiler

[illegible]

Datei Villa_Sell_ent_aktu.pln

DIN A 3

PLANFREIGABE

Zeichnung geprüft und freigegeben:

Ort; Datum; Bauherr

Ort; Datum; Verfasser

DIPL.ING. **Peter Heinz** ARCHITEKT AKS

Bahnhofstraße 6
66636 Tholey
www.heinzplan.de

fon 06853 300 501
fax 06853 300 502
info@heinzplan.de