


WENN NICHT ANDERS ANGEGEBEN: FENSTER SIND ISO-FENSTER	
KF	- KASTENFENSTER
VB	- VERBUNDFENSTER bzw. alte-ISO-FENSTER
EF	- EINFACHFENSTER
UZH - HOHE UNTERZUG/FURBODEN	
BRH	- BRÜSTUNGSHÖHE
RH	- RAUMHÖHE
DRH	- DREHPELHÖHE
AD	- ABGEHÄNGTE DECKE
MASSE DES TREPPENAUßES, SOWIE AN- UND AUSTRITT IN ZEICHNUNG AUSMESZBAR	
	STUCK AN DECKE
	ELEKTROBOILER
	GASDURCHLAUFERHITZER
	BADEOFEN (KOHLE)
	GASTHERME
	AUßENWANDHEIZER
	GASRAUMHEIZUNG (GAMAT)
	HEIZKÖRPER
	KACHELOFEN
	DAUERBRANDOFEN
	ELEKTRO-NACHTSPEICHEROFEN
	INSTALLATIONSSCHACHT
	SPOLE
	STEGELEITUNG WASSER/ABWASSER
	ELEKTRO SICHERUNGSKASTEN
	STROMZÄHLER
	GASZÄHLER/GASANSCHLUSS
	ELEKTROHERD
	BEISTELLHERD
	GASHERD

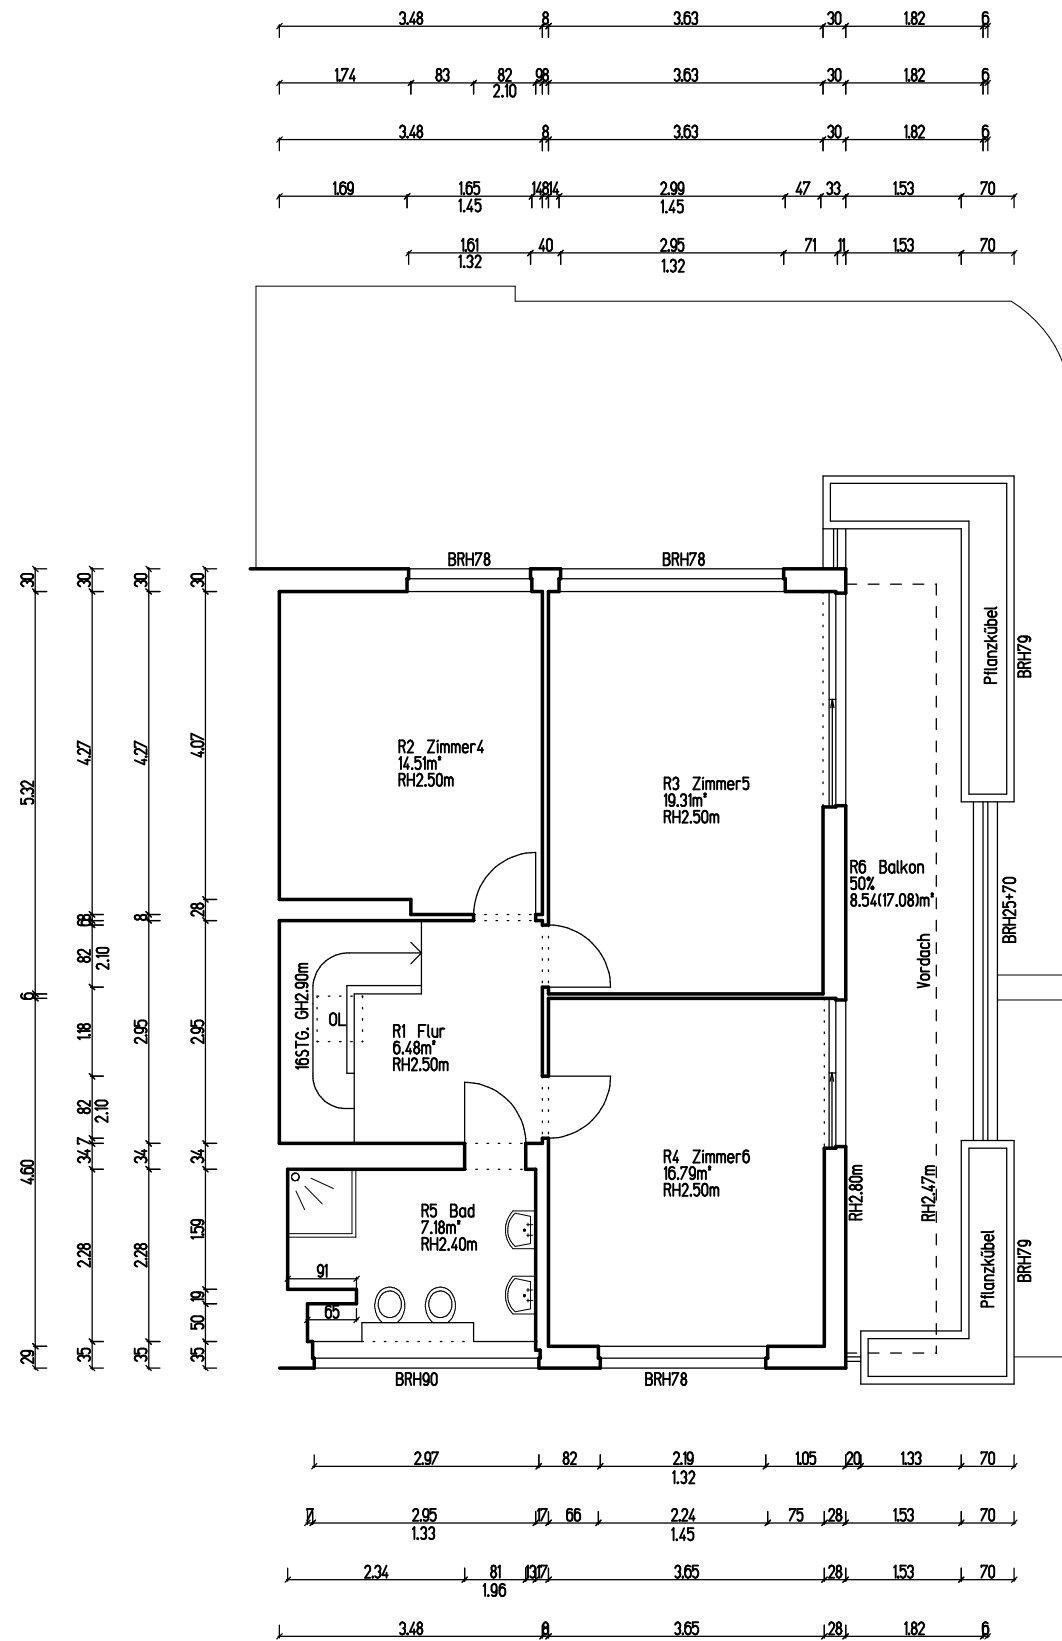

Bestandsaufmaß
 Delbrückstr.16b, 14193 Berlin
Obergeschoss

Maßstab 1:100, Stand 17.10.2024

Freyman CAD Service GmbH

Köpenicker Landstr.268, 12437 Berlin

<http://www.vermesserberlin.de>