



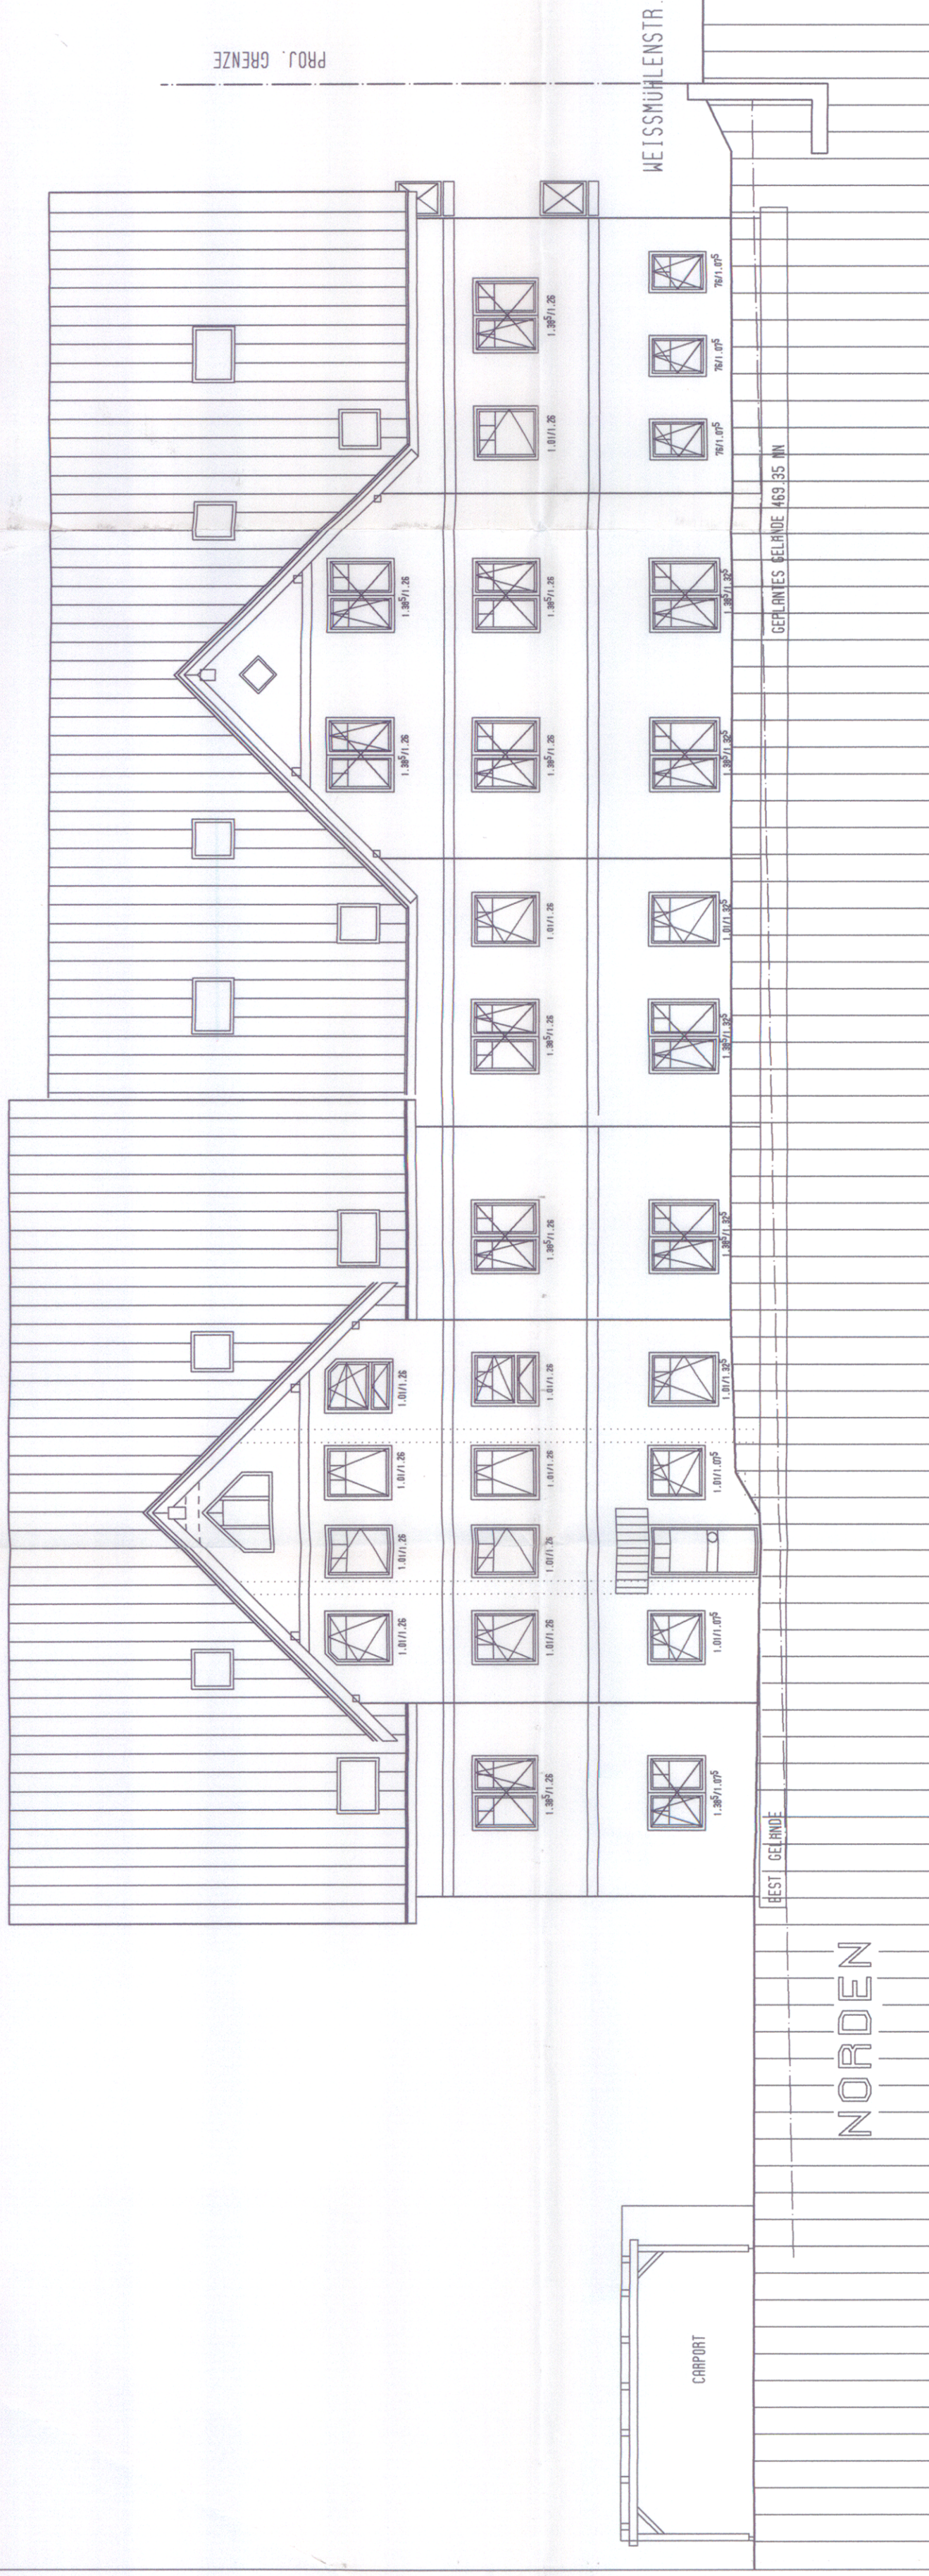

Strafrechtlich abgewiesen
Entscheidung der
Verwaltungsgemeinschaft Stockach
vom 18.9.96

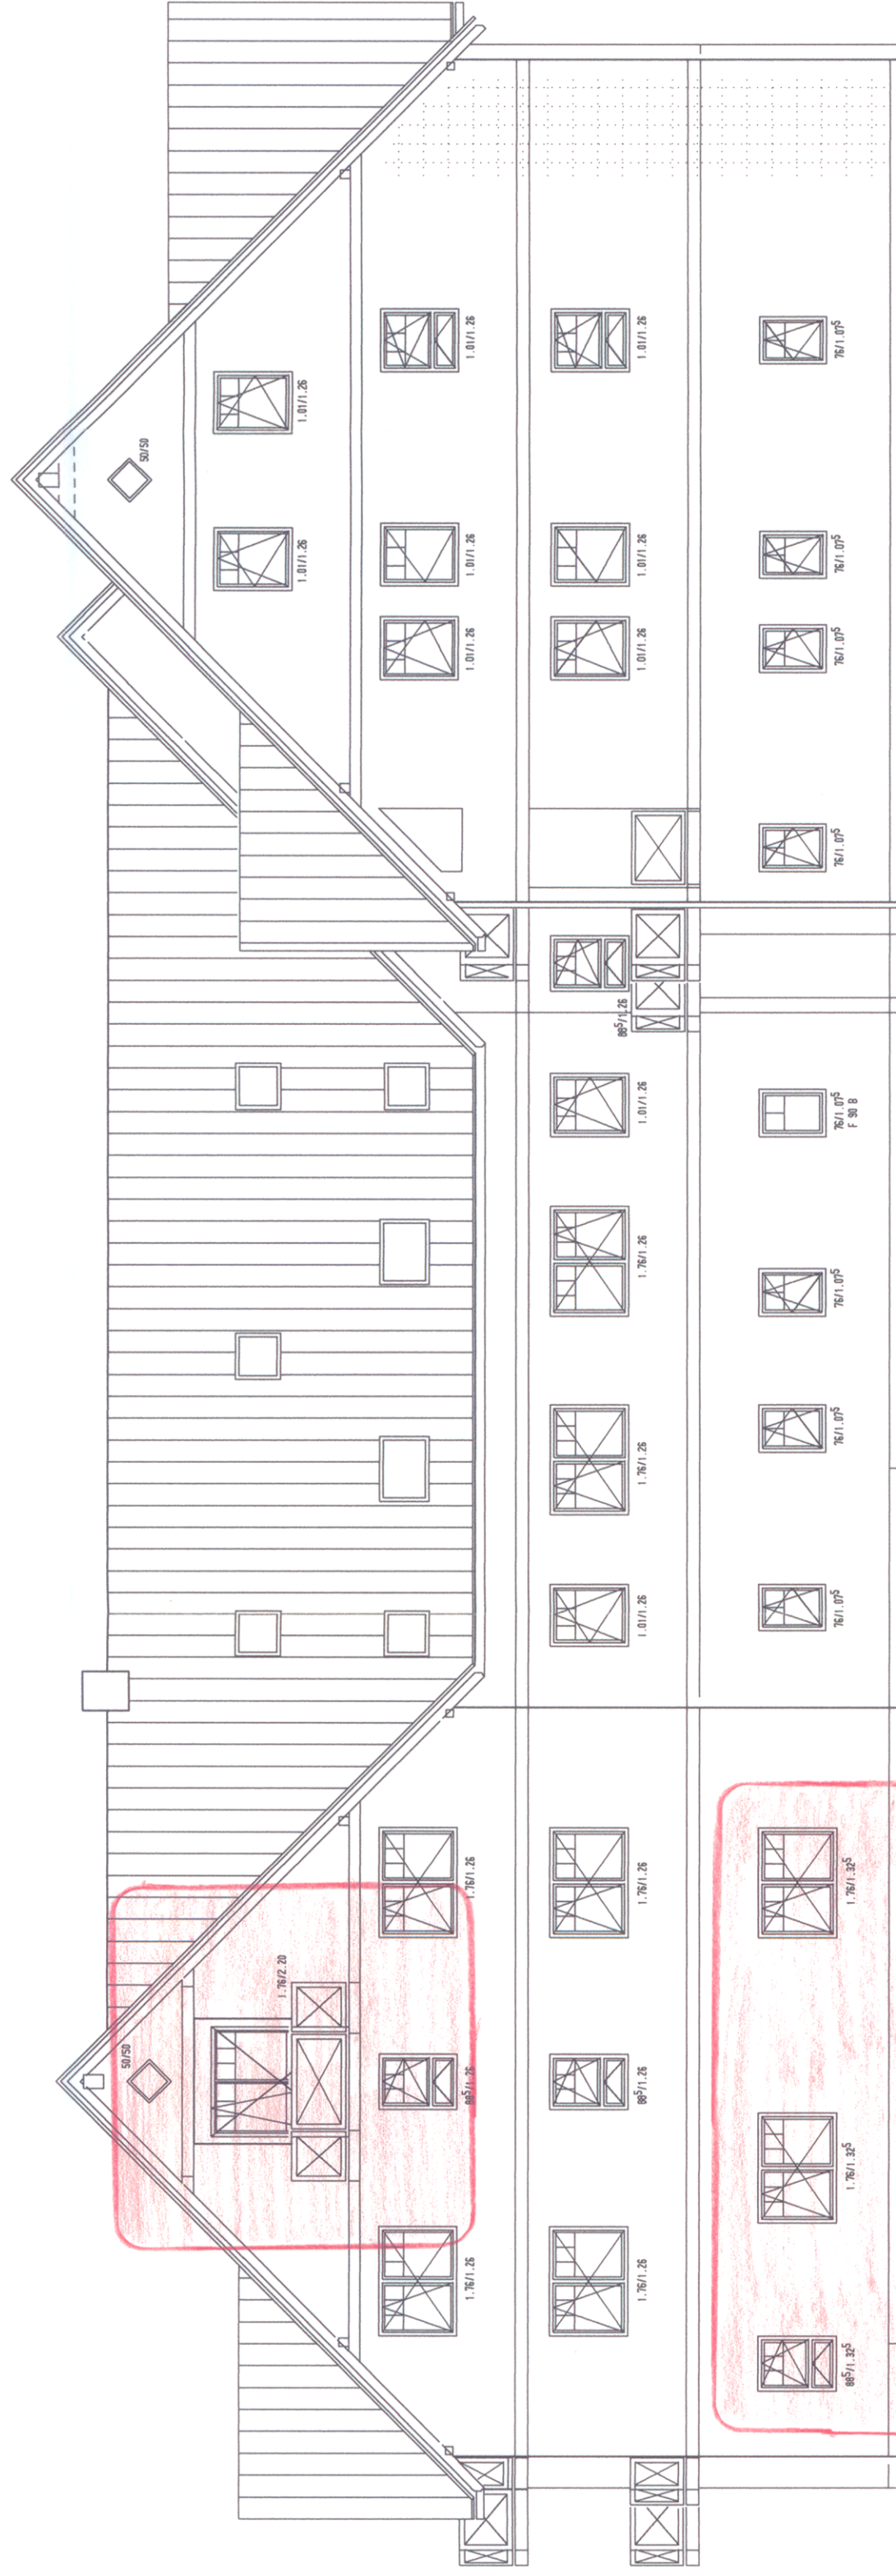

TEKTUR ZUM GENEHMIGTEN BAUGESUCH

BAUVORHABEN
NEUBAU EINES WOHN- UND
GESCHÄFTSHAUSES

ECKE TAL-/ WEISSMÜHLENSTRASSE IN
78 329 STOCKACH

PLANINHALT

ANSICHT NORD-OST

16 AN-NR.

MASZTAB
1:100

DATUM/GEZ.
10/94 WA
07/95 SCH



TEL. 07585-1525 / FAX. 1854
ALBERT-REISS-STRASSE 7
88356 OSTRACH



TEAM PLAN

WOLFGANG HEIM
OFLIN-MENTEUR
FÜR ARCHITECTEN
UND STEUERBERATER
VERGLEICHER
GAMPELBERG

FRANZ 07542 - 2157
TEL. 07542 - 22041

BECKHOFF