


BESTAND NACH UMBAU
 ERDGESCHOSS
 M. 1:100 (DIN A3) Juli 2011

Wohnhaus mit 2 Wohnungen
 Mechthilde Kracht
 Finkenstraße 10
 26506 Norden


A+ Architekt
Christoph Julius
 Mahland 15 b - 26506 Norden
 Fon 04931-5685
 Fax 04931-5785
 mail@julius-architektur.de

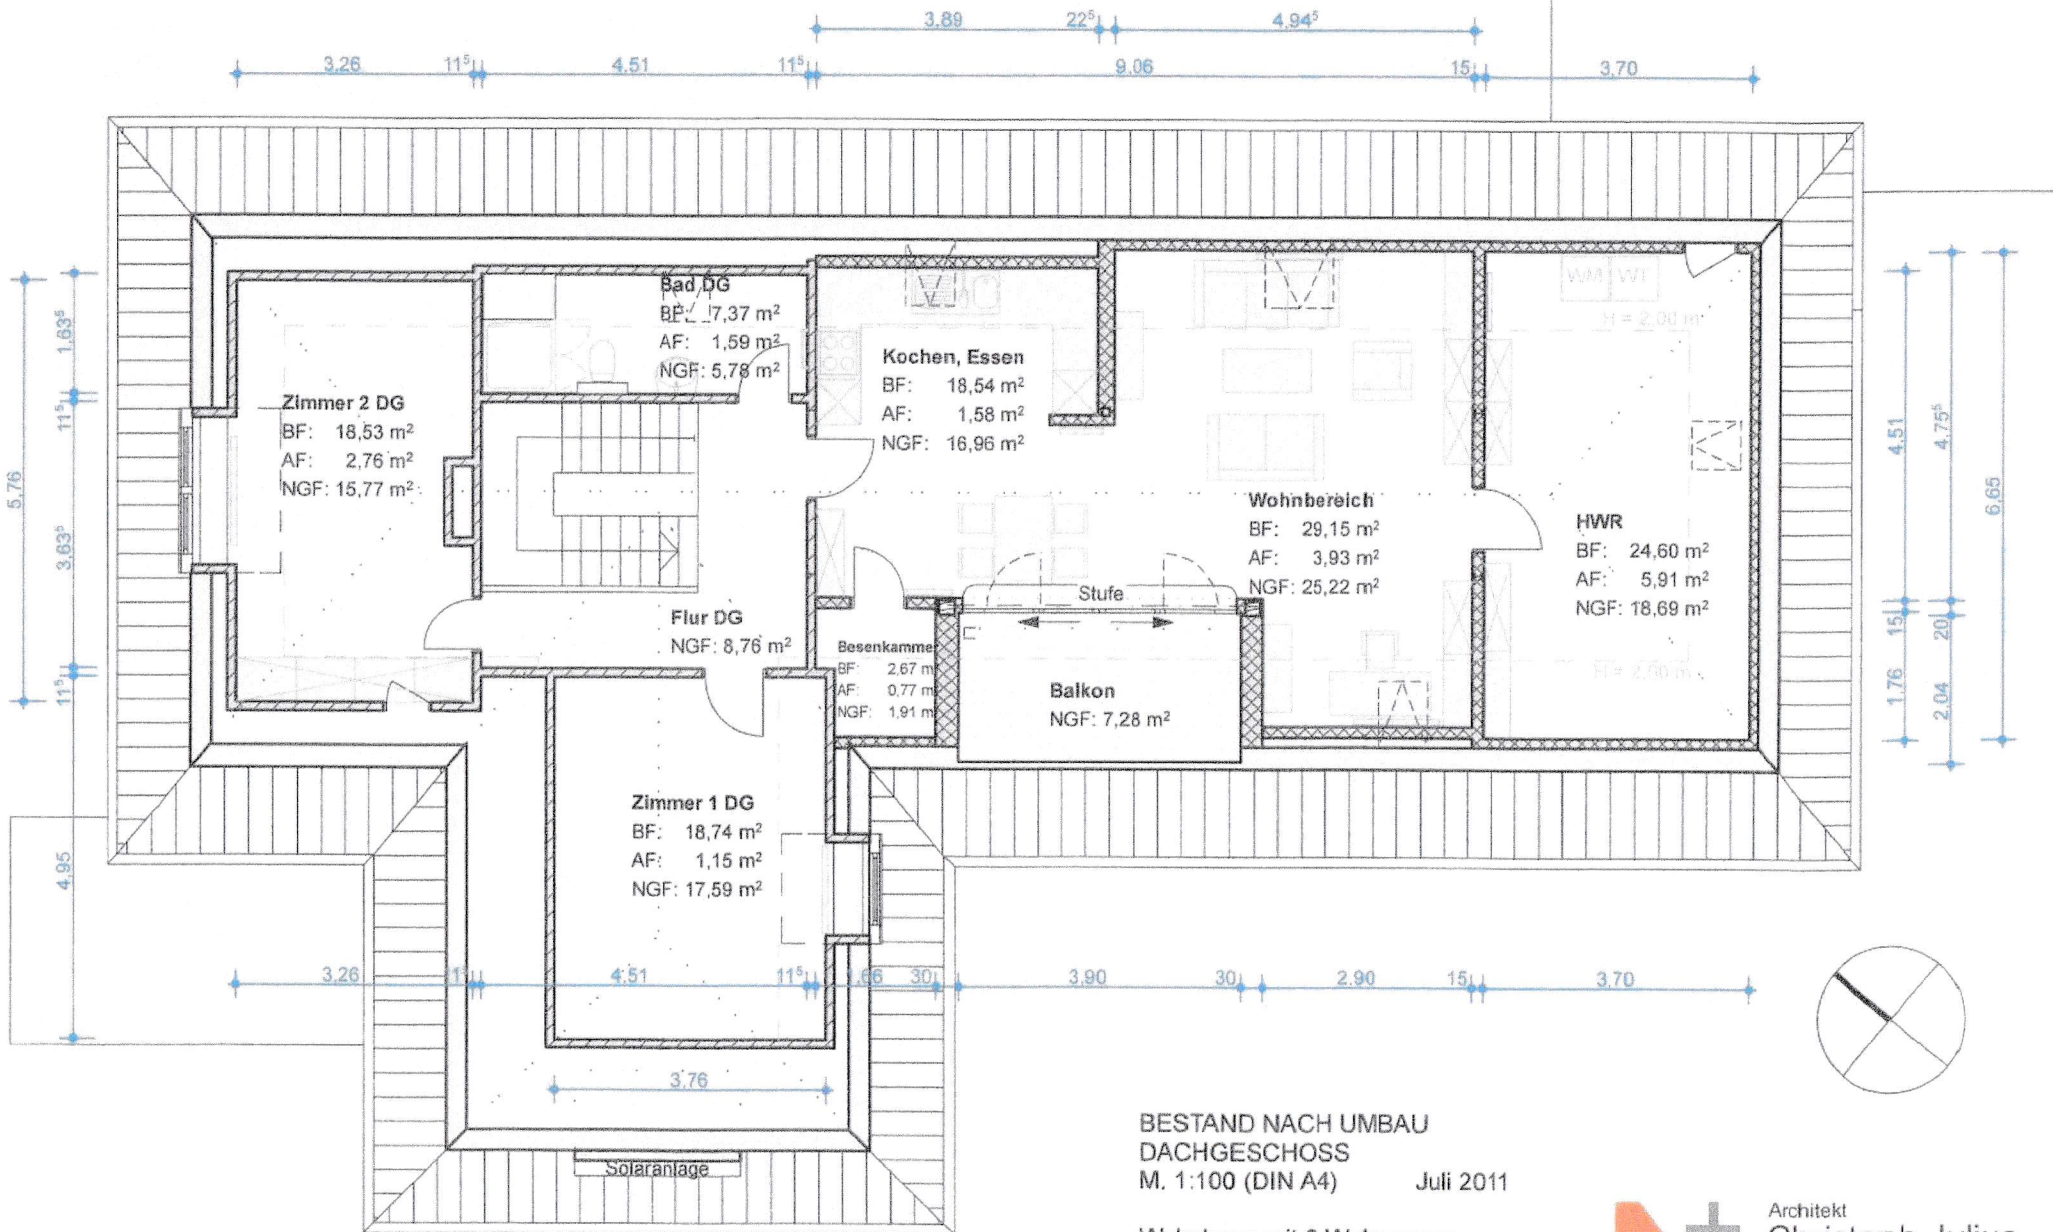

BESTAND NACH UMBAU
 DACHGESCHOSS
 M. 1:100 (DIN A4) Juli 2011

Wohnhaus mit 2 Wohnungen
 Mechthilde Kracht
 Finkenstraße 10
 26506 Norden

Architekt
Christoph Julius
 Mählend 15 b - 26506 Norden
 Fon 04931-5685
 Fax 04931-5785
 mail@julius-architektur.de

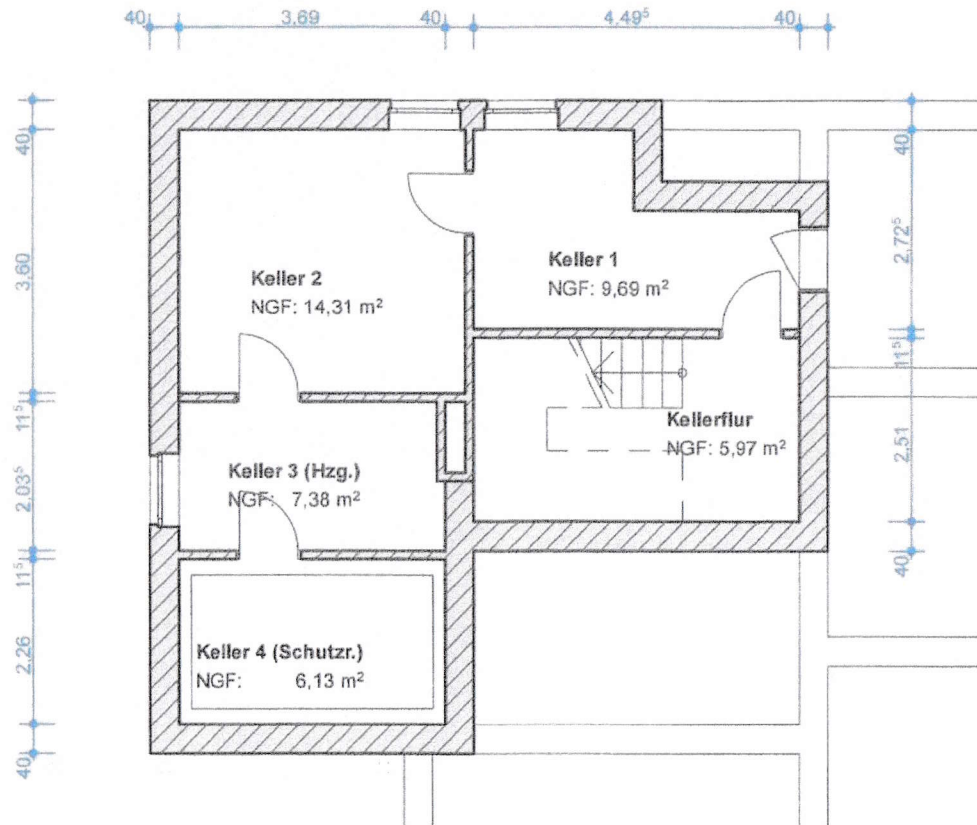

BESTAND NACH UMBAU
 KELLERGESCHOSS
 M. 1:100 (DIN A4) Juli 2011

Wohnhaus mit 2 Wohnungen
 Mechthilde Kracht
 Finkenstraße 10
 26506 Norden



A+ Architekt
Christoph Julius
 Mahrland 15 b - 26506 Norden
 Fon 04931-5685
 Fax 04931-5785
 mail@julius-architektur.de