



Bauvorhaben: Wintergarten

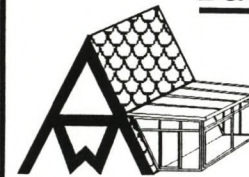

Bauherr: Christoph Heilmann
 Bauort: Timm-Köger-Weg 12
 21502 Geesthacht

Amelung - Bauelemente
 Geesthachter Str.63, 21502 Geesthacht
 Tel. 04152-6831 Fax 5444

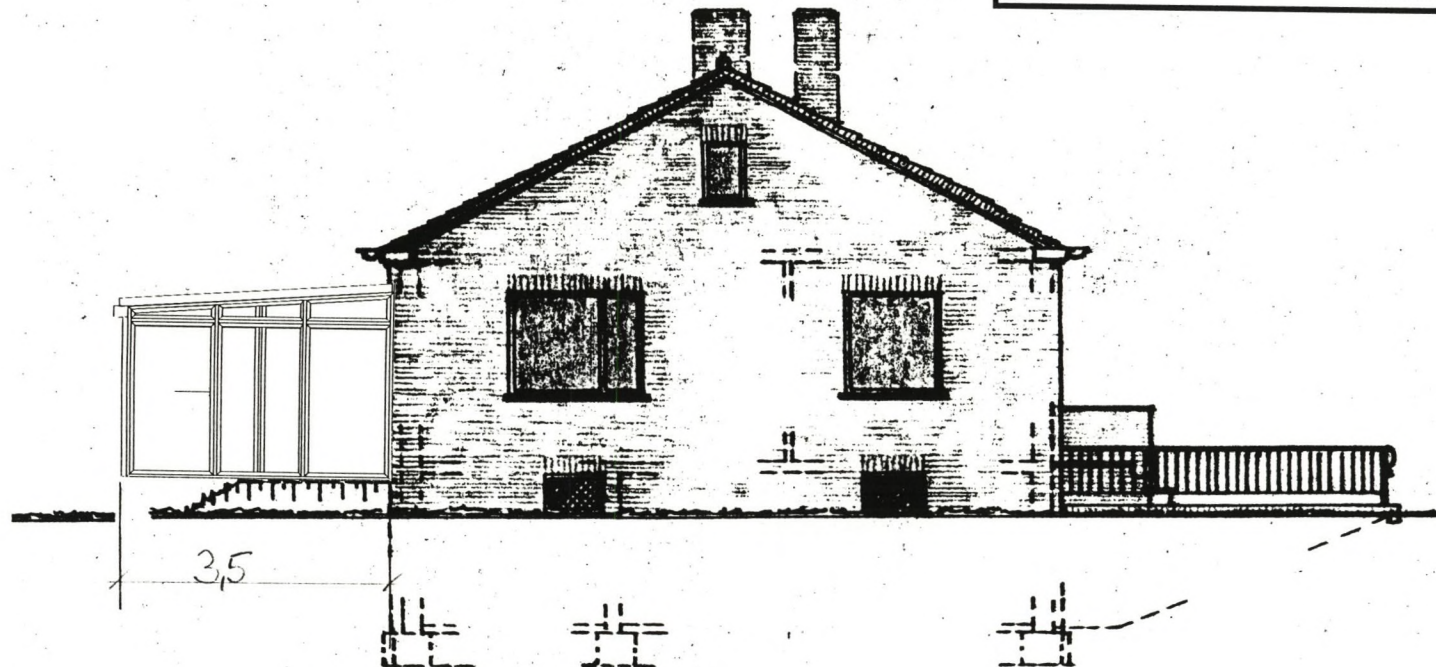

* GIEBELSEITE - OSTEN *

Baufaufsichtlich geprüft
 und genehmigt
 Geesthacht, den 21.06.19. Jg
 Stadt Geesthacht
 Der Bürgermeister
 - Örtl. Ordnungsbehörde -
 Bauaufsicht
 i. A. Z.

gehört zum Bauschein
 Nr. 195 - 12 - 1999

M 1:100

14.6.99