


TALZPFANNENDACH 30°

DACHSTÜHL S. DETAIL

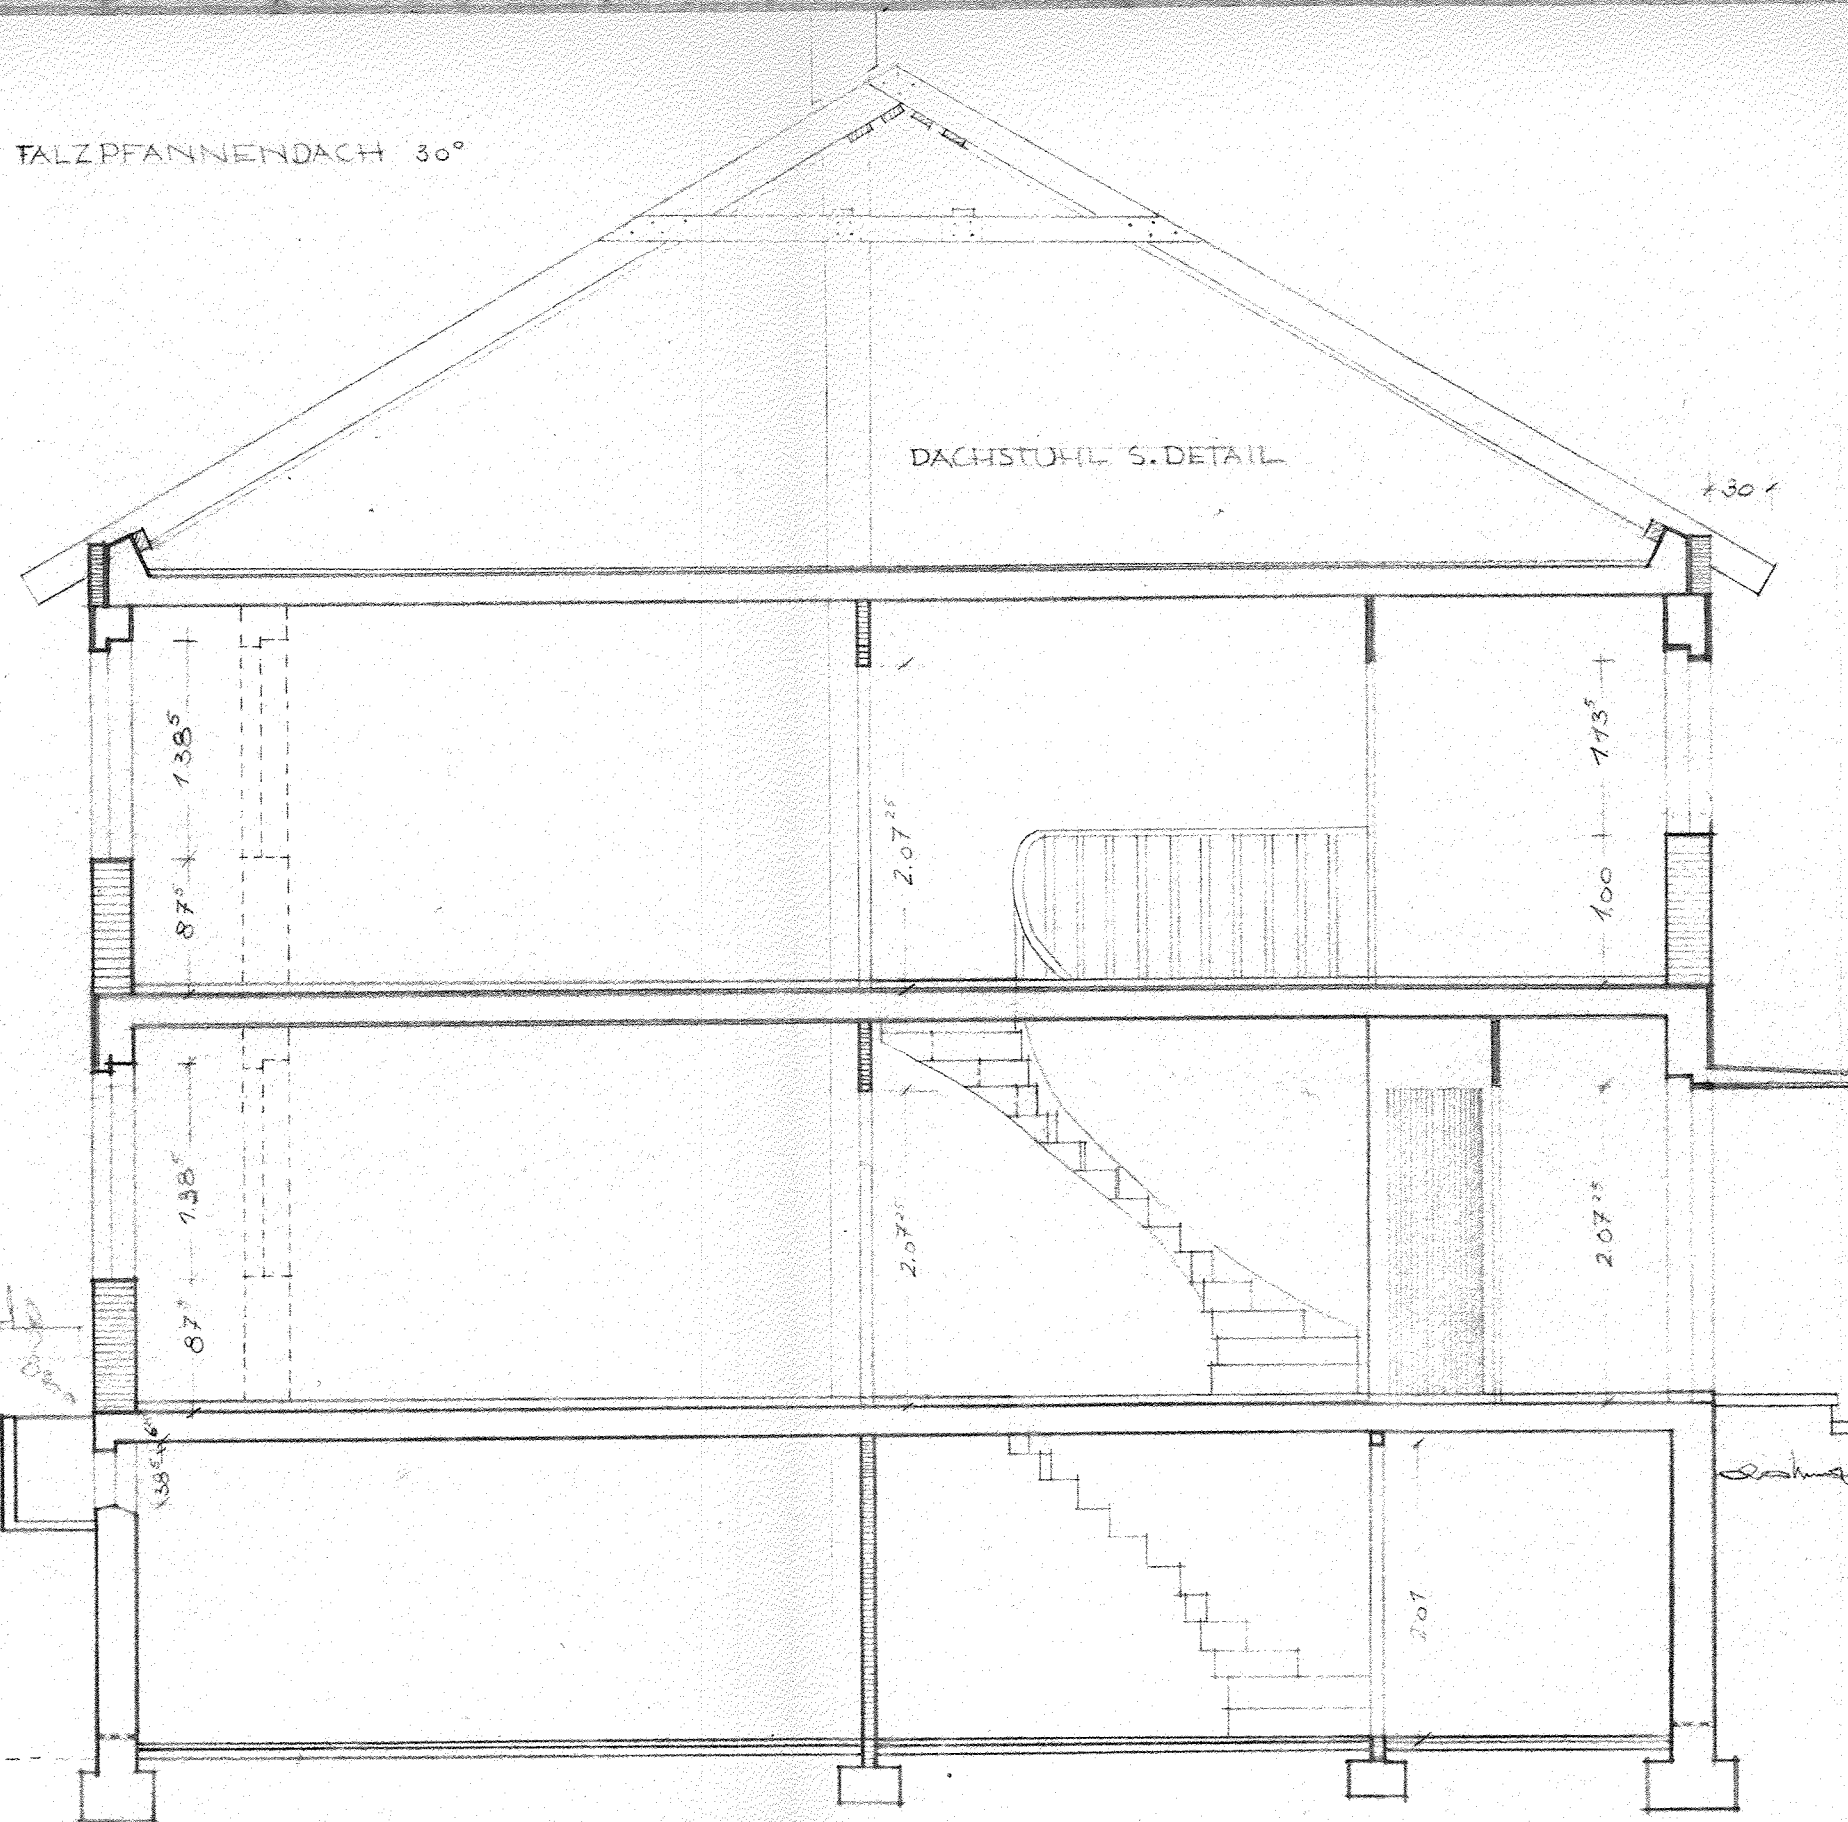

DECKEN UND FUNDAMENTE NACH STATIK BEMESSEN!

BAUGENOSSENSCHAFT „WIEDERAUFBAU“ e. G. m. b. H.			
BRAUNSCHWEIG - GUTENBERGSTRASSE 19			
BAUVORBEREITEN		TYP R-522/1/575	
GEZEICHN. BEARB.	DATUM 25.2.68	SIGNUM [Signature]	NUM.
GEPRÜFT		GEANDERT	
MAßSTAB 1:50	SCHNITT		GEANDERT GEA. [Signature]
BAU - RR: BAUGENOSSENSCHAFT „WIEDERAUFBAU“ e. G. m. b. H.		ARCHITEKT: BAUGENOSSENSCHAFT „WIEDERAUFBAU“ e. G. m. b. H. TECHN. ABT.	