


DORTMUND, OLPE 8-70

- HOFSEITE -

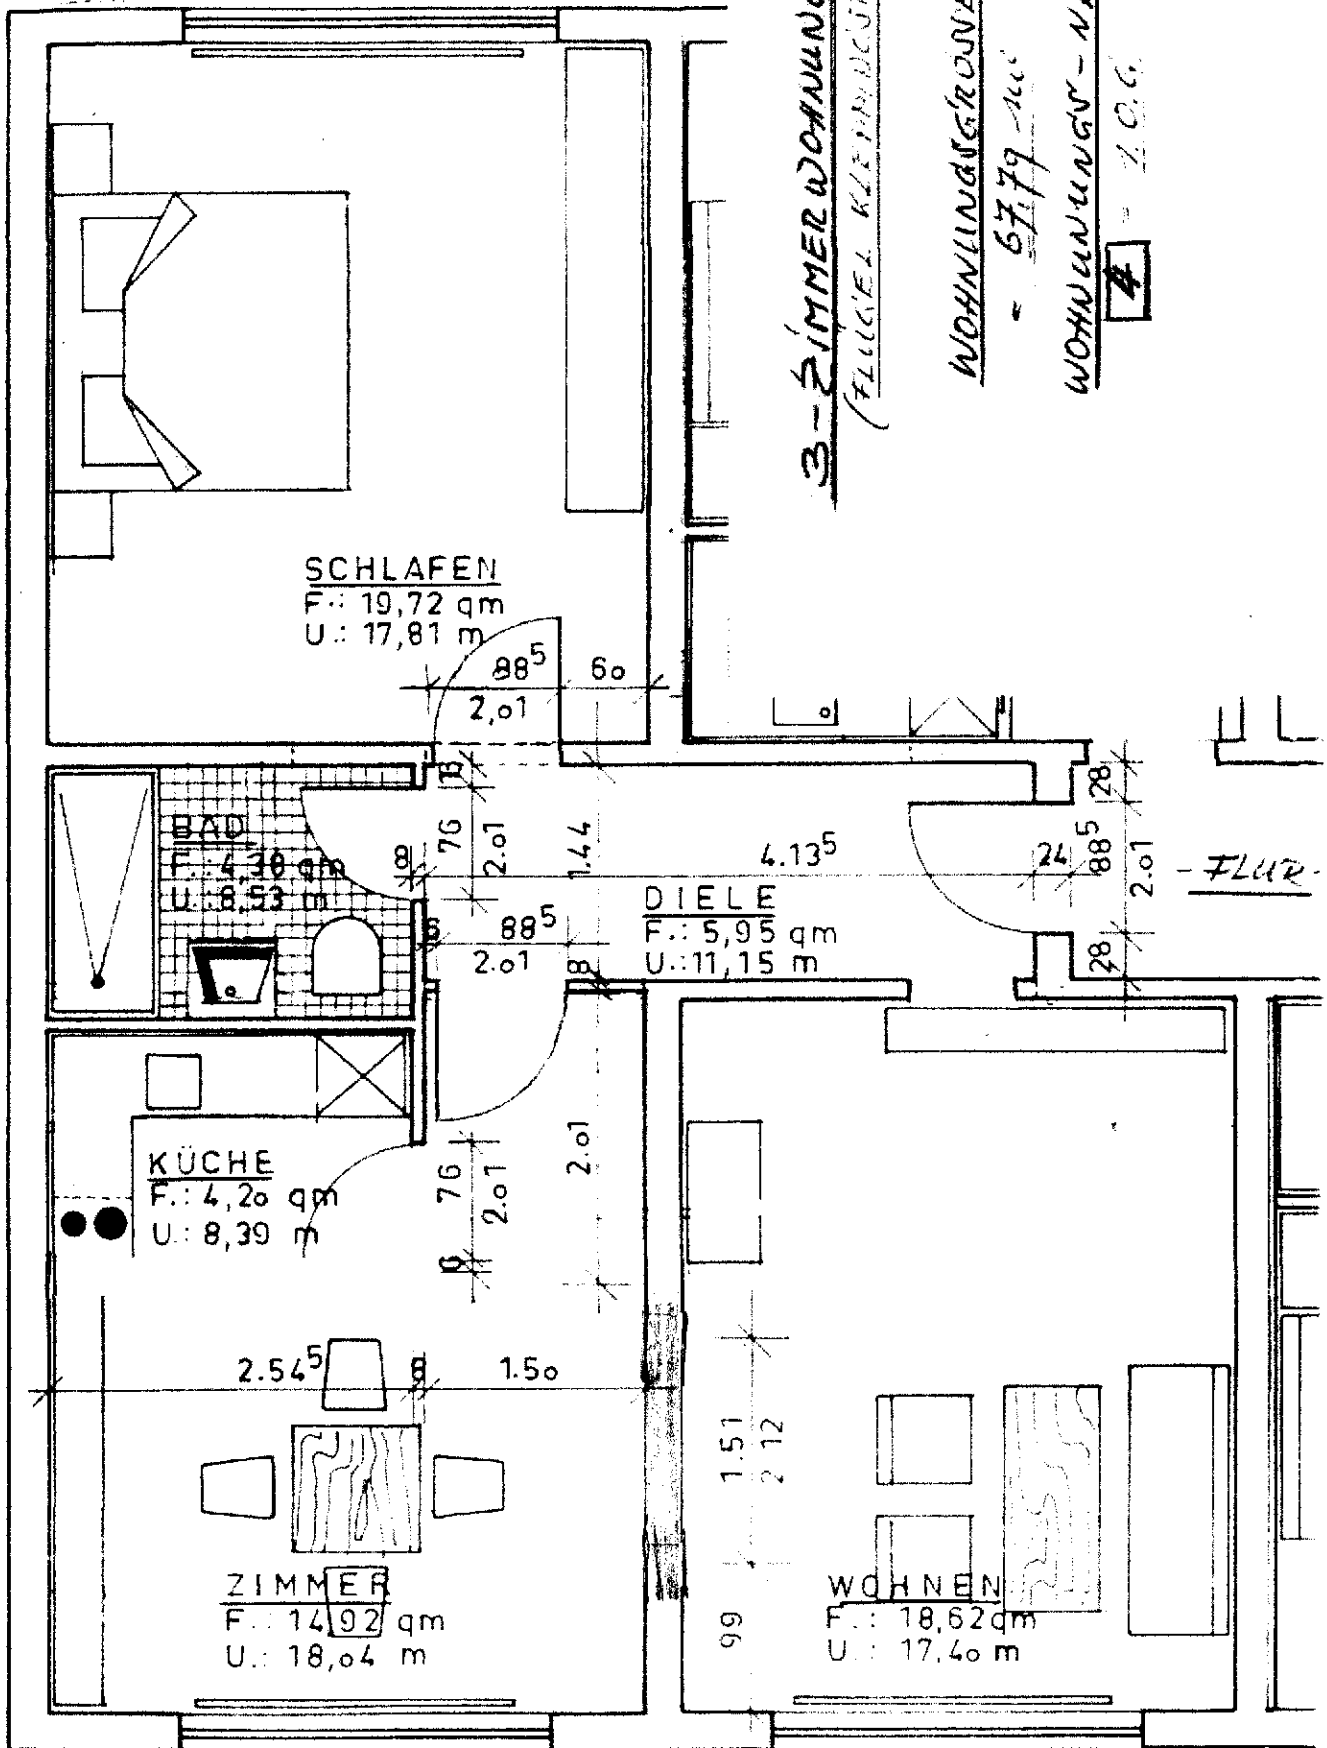

3-ZIMMERWOHNUNG
(FLÜGEL KLEPPINGSTRASSE)

WOHNUNGSGRÖSSE:
- 67,79 m²
WOHNUNGS-NR.
106

- KLEPPINGSTRASSE -