
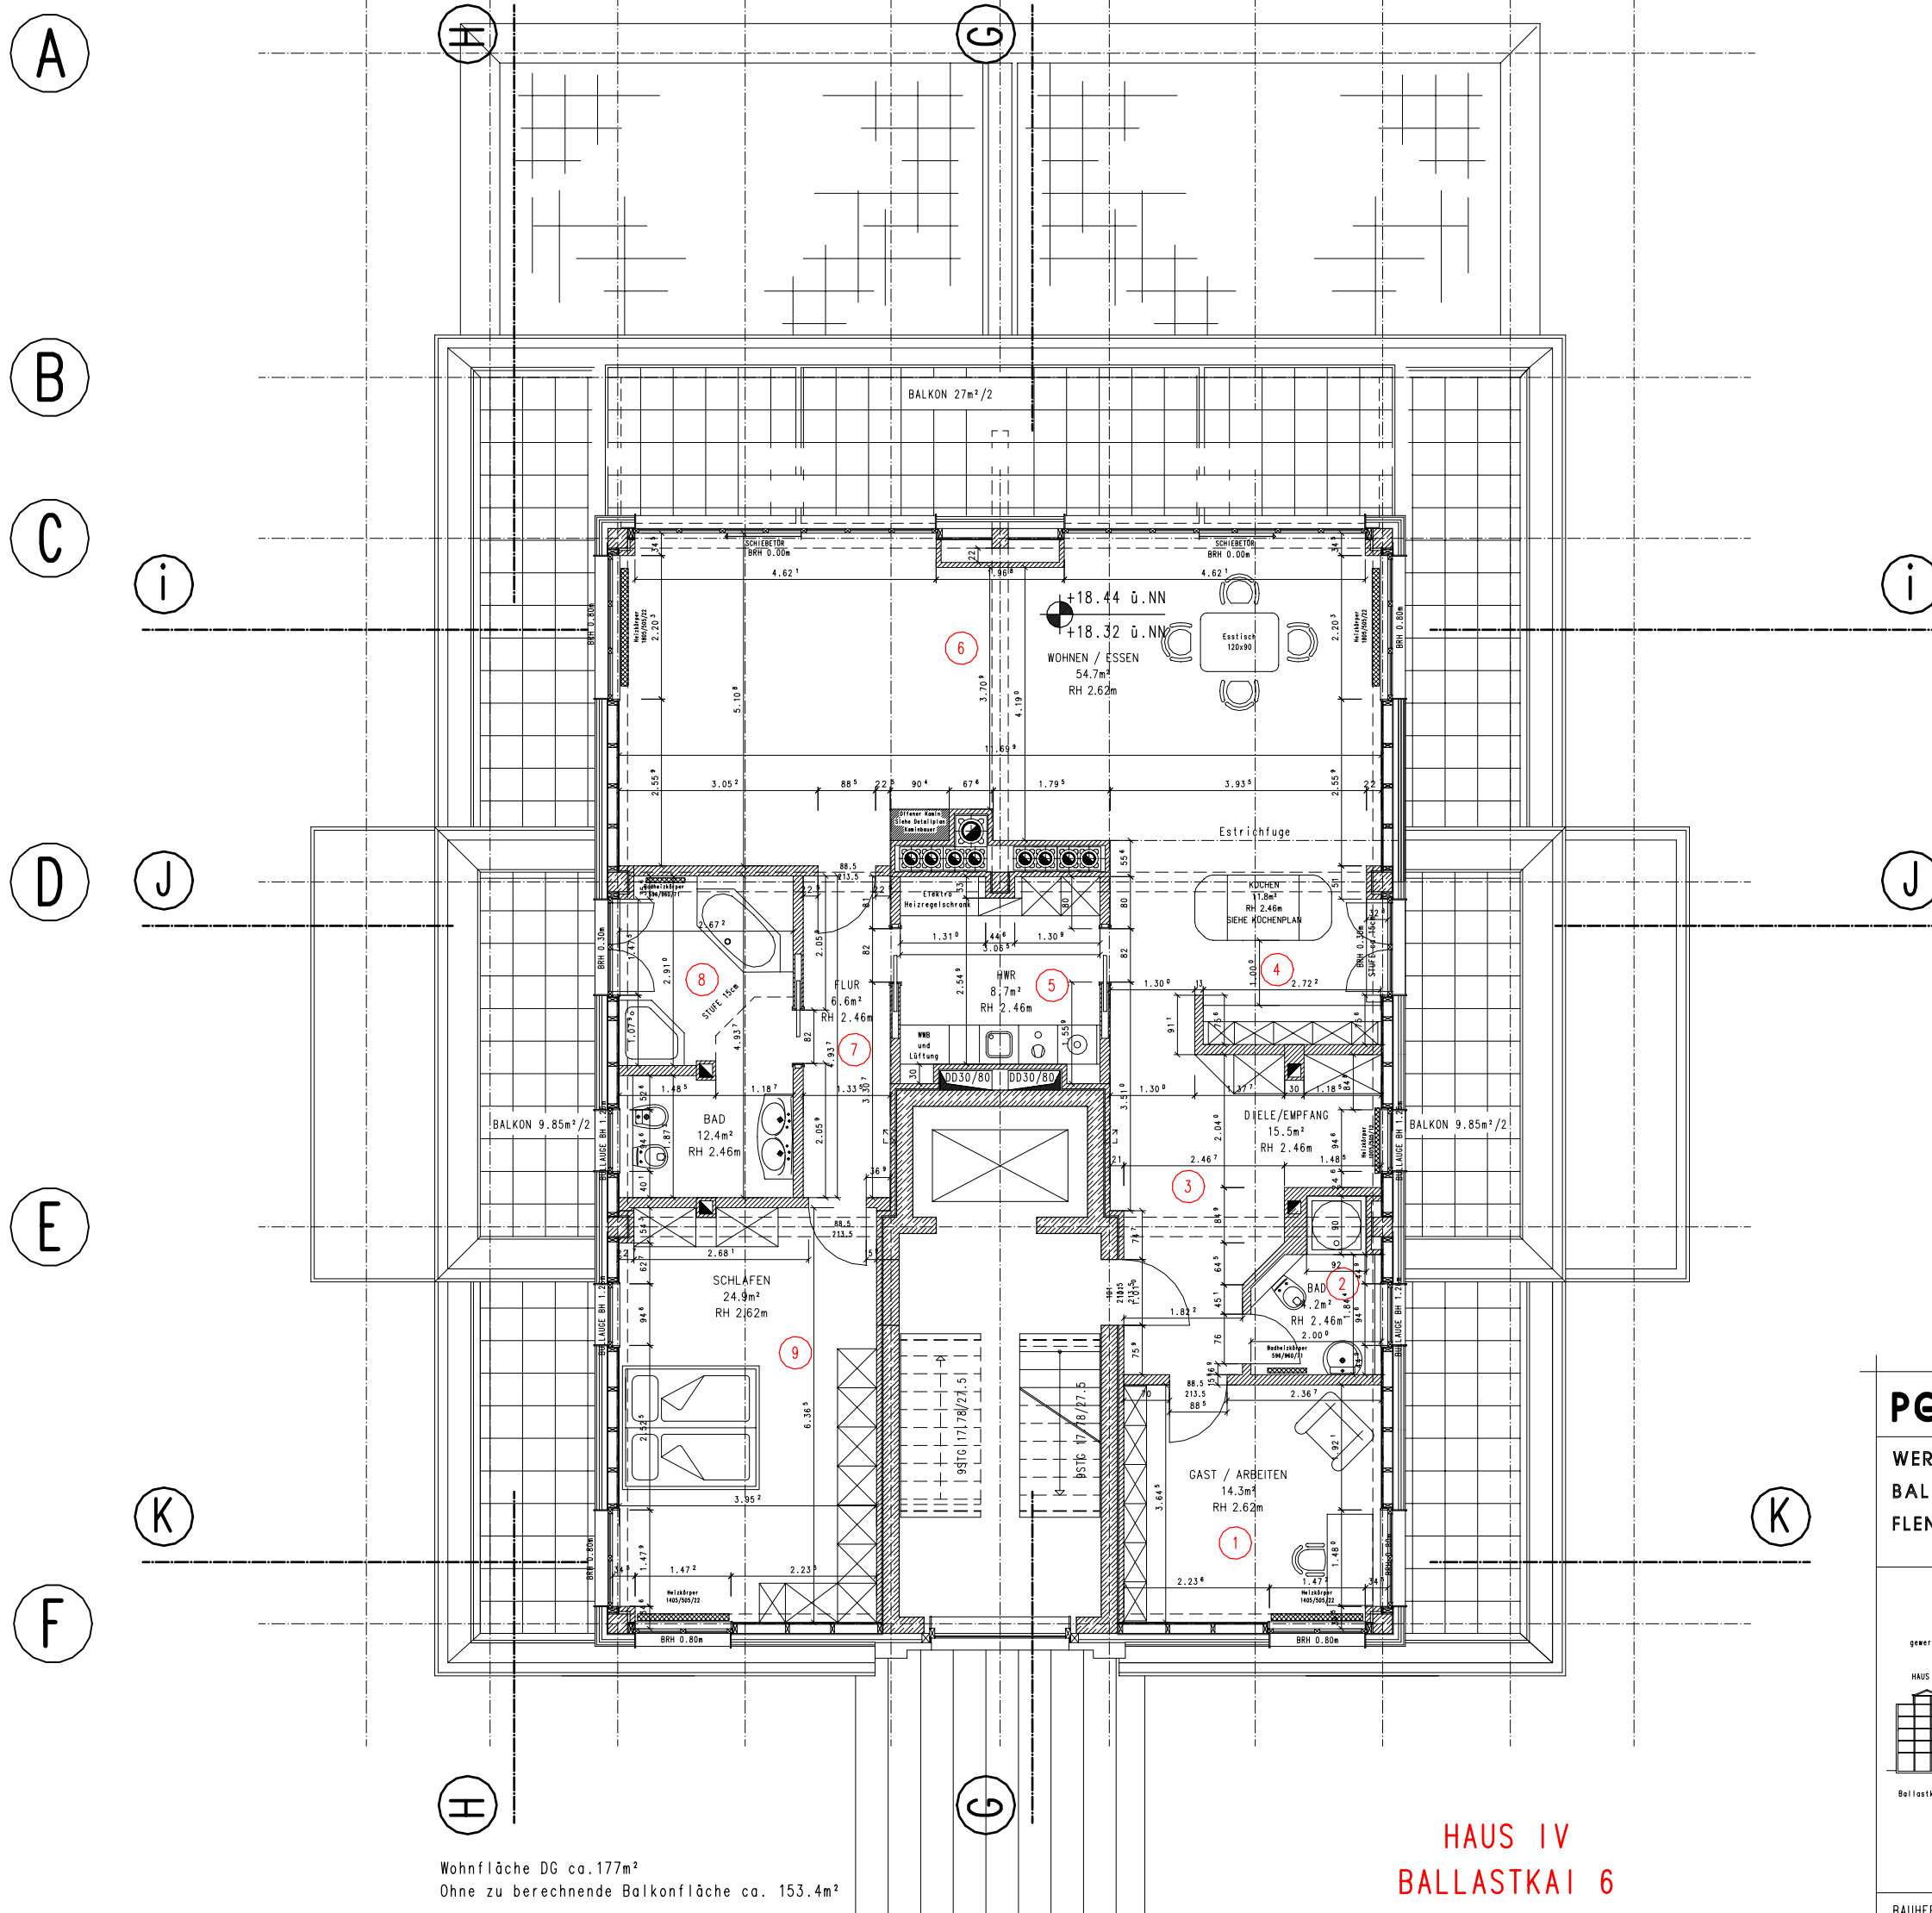


1 2 2a 3 4 5 6 7 7a 8 9

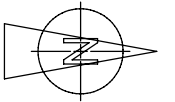


| LEGENDE                           |                              |
|-----------------------------------|------------------------------|
| ALLE MAßE SIND AM BAU ZU PRÜFEN ! |                              |
|                                   | St.-Betonstütze              |
|                                   | Holzaußenwand                |
|                                   | Leichtbauständerwand         |
|                                   | VMz NF                       |
|                                   | Mauerwerk                    |
|                                   | Höhe Rohfußboden<br>OKRFB    |
|                                   | Höhe Fertigfußboden<br>OKFFB |

Wohnfläche DG ca. 177m<sup>2</sup>  
Ohne zu berechnende Balkonfläche ca. 153.4m<sup>2</sup>

**HAUS IV  
BALLASTKAI 6  
DACHGESCHOSS  
W-IV-DG**

**PGH** PLANUNGSGESELLSCHAFT HOLZBAU MBH

**WERFTKONTOR HAFEN-OST  
BALLASTKAI  
FLENSBURG**

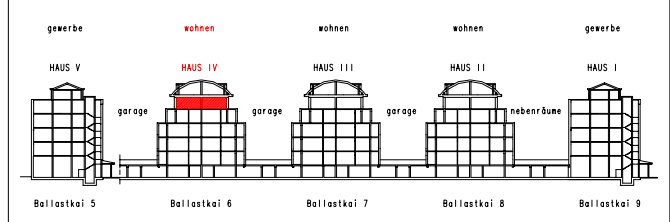

STRASSENANSICHT

|                  |   |                                 |
|------------------|---|---------------------------------|
| BAUHERR:         | <b>KAI UWE PETERSEN</b>                         | BEMERKUNGEN:                    |
|                  | LEINPFAD 3<br>TEL.040/461660                    | 22301 HAMBURG<br>FAX 040/479305 |
| GRUNDEIGENTUMER: | <b>KAI UWE PETERSEN</b>                         |                                 |
|                  | LEINPFAD 3<br>TEL.040/461660                    | 22301 HAMBURG<br>FAX 040/479305 |
| PLANVERFASSER:   | <b>PGH<br/>PLANUNGSGESELLSCHAFT HOLZBAU MBH</b> |                                 |
|                  | BUCHENRING 53<br>TEL.040/60900610               | 22369 HAMBURG<br>FAX 60900670   |

**HAUS VI DACHGESCHOSS**      PROJEKT-NR. 0799      ZEICHN.-NR. C-014-04

| DATUM:     | MAßSTAB: | GEZ. | ÄNDERUNGEN  | DATUM:               | BEARBEITET:  |
|------------|----------|------|---|----------------------|--------------|
| 11.09.2000 | 1:100    | R.O. | A GRUNDRISSENTWURF<br>B Letzte Änderung<br>C<br>D | 06.06.01<br>05.09.01 | R.O.<br>R.O. |

# HAUS IV DACHGESCHOSS M 1:100