

Überbauung Ziegelhof

Flst.Nr 1743/44 der Gemarkung Konstanz

- Bestehendes Wohn- und Gaststättengebäude
- Neubau eines Wohn- und Geschäftsgebäudes mit Laden, Restaurant, Schulungsräume, Büros, Wohnungen und Tiefgarage

78467 Konstanz, Gottmannplatz


Mustervorlage

TE 11 EG = 131,83 m²
OG = 15,57 m²
GES. = 147,40 m²

WE 1 EG = 18,22 m²
OG = 96,83 m²
GES. = 112,55 m²

TE 13 UG = 20,19 m²
EG = 342,67 m²
OG = 64,08 m²
GES. = 426,94 m²

TE 14 UG = 48,34 m²
EG = 110,71 m²
GES. = 159,05 m²

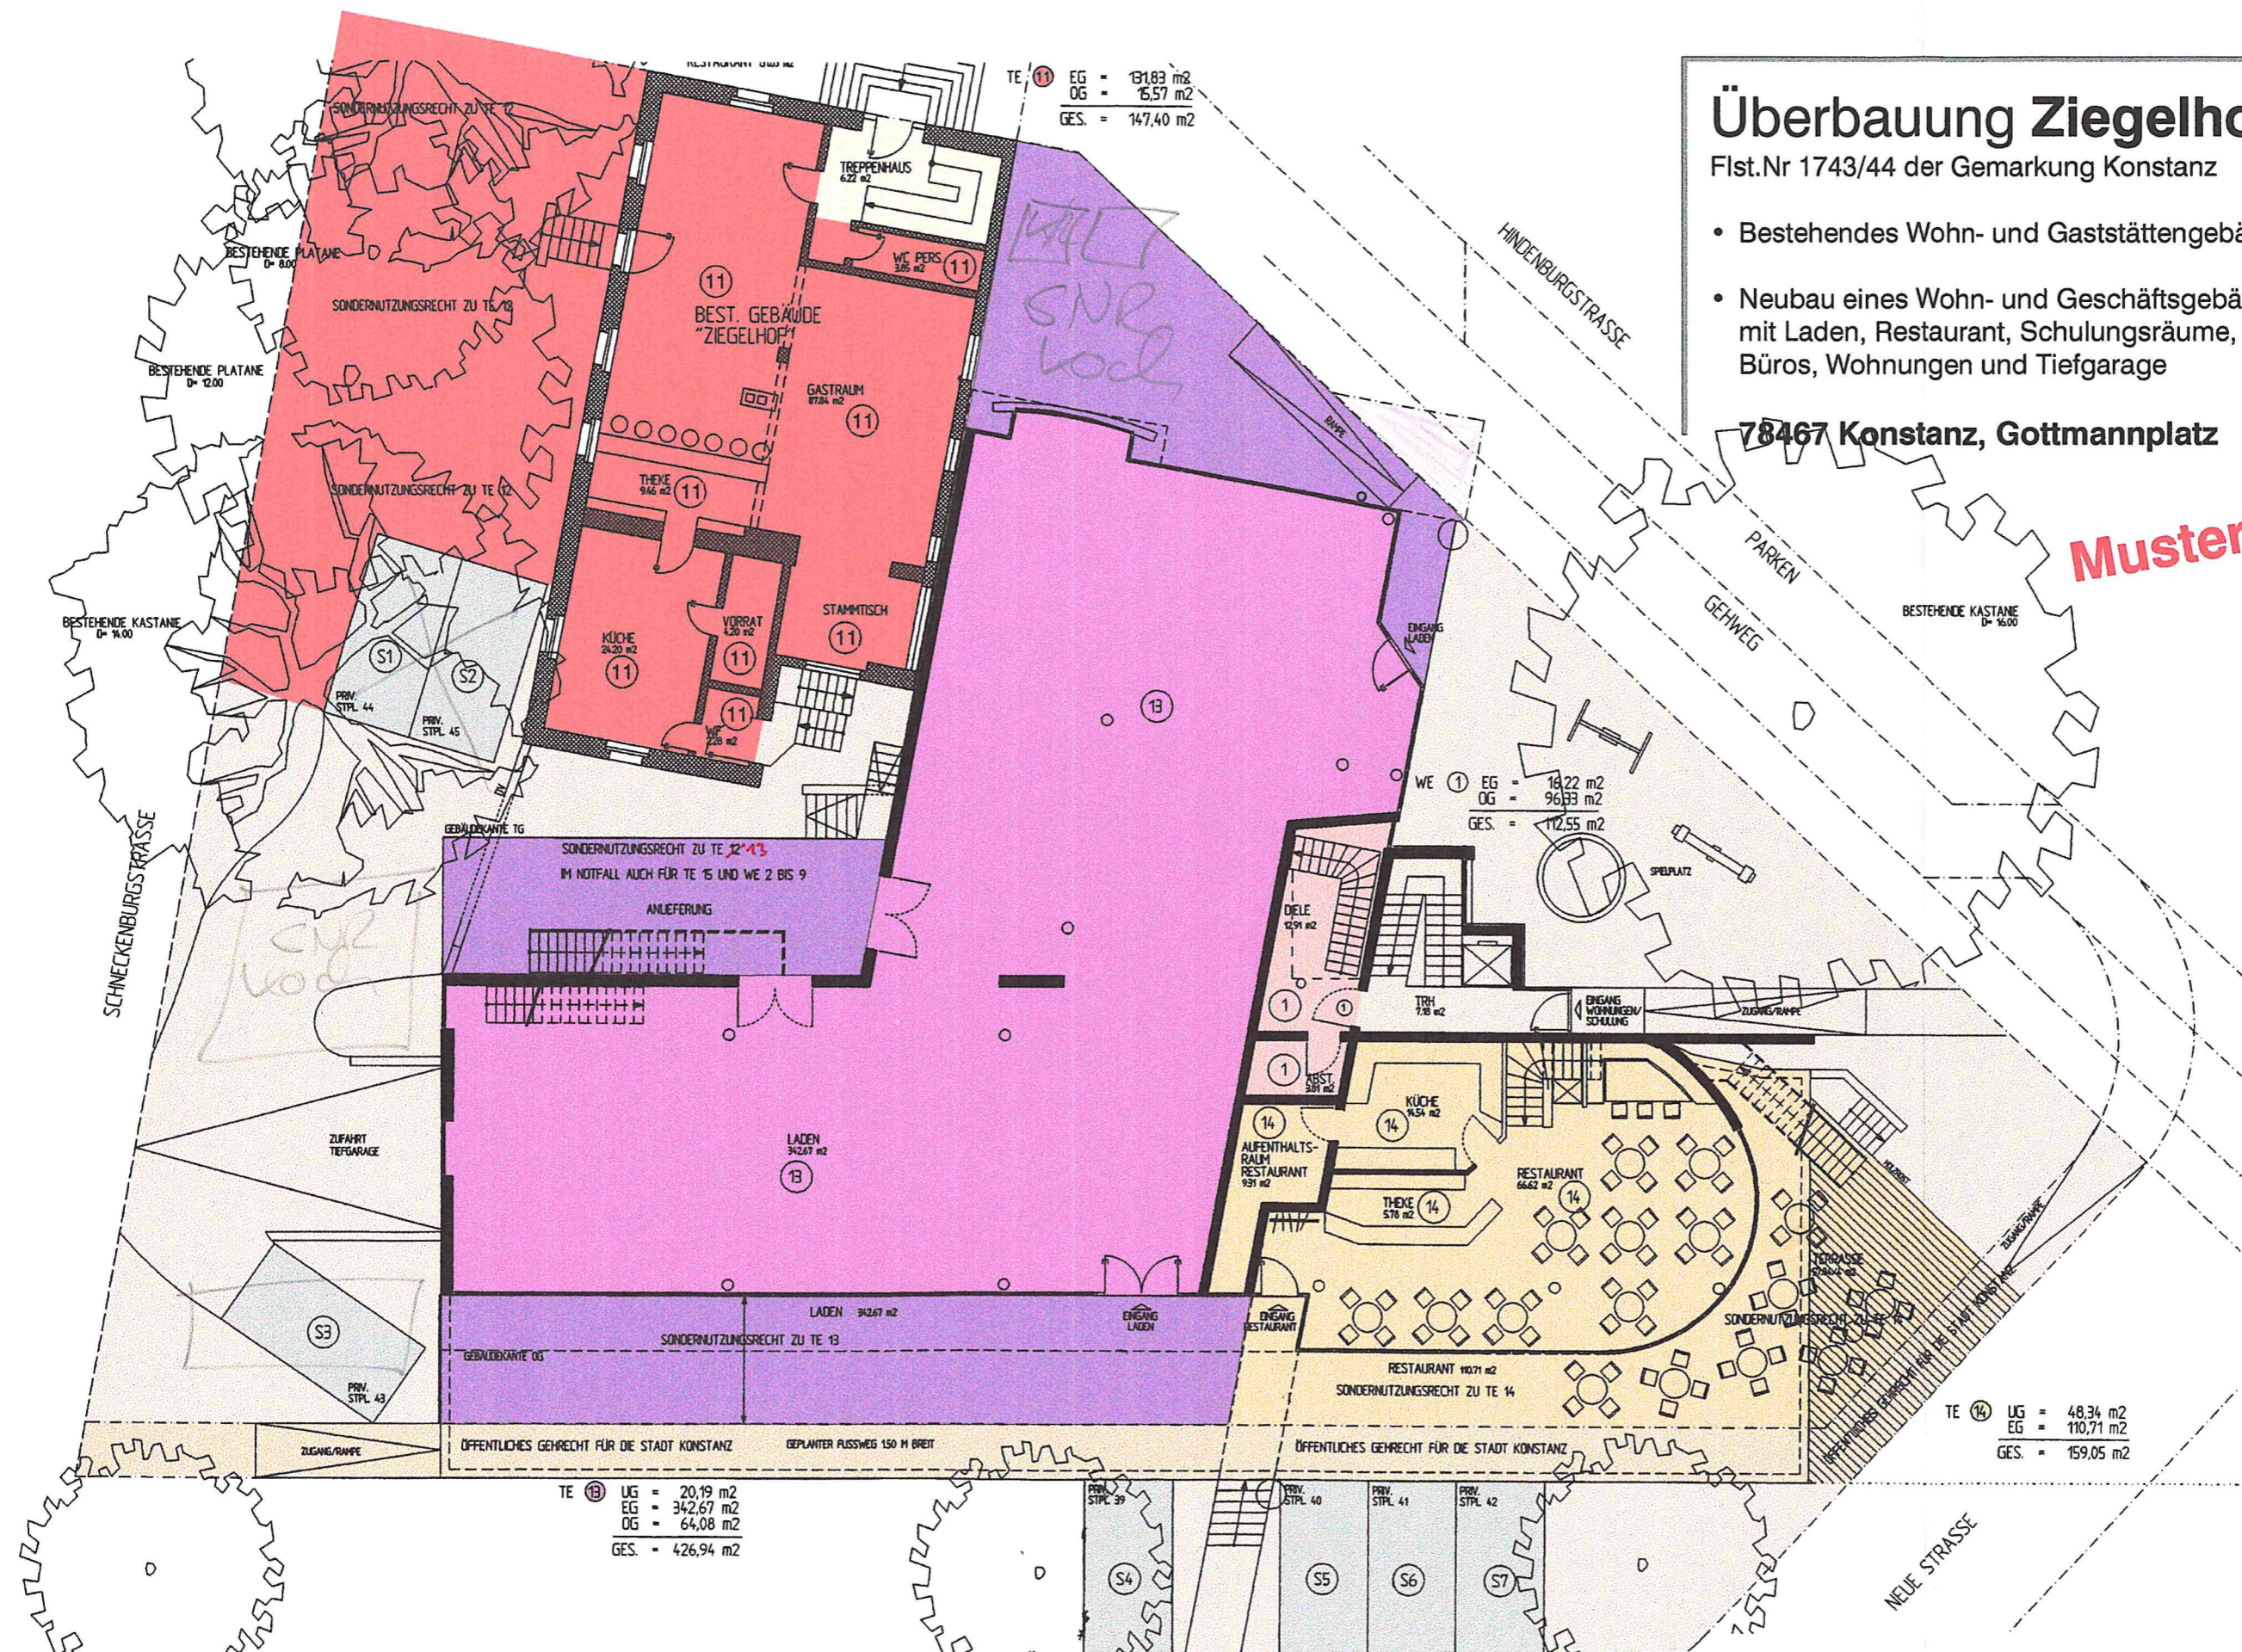

Erdgeschoß