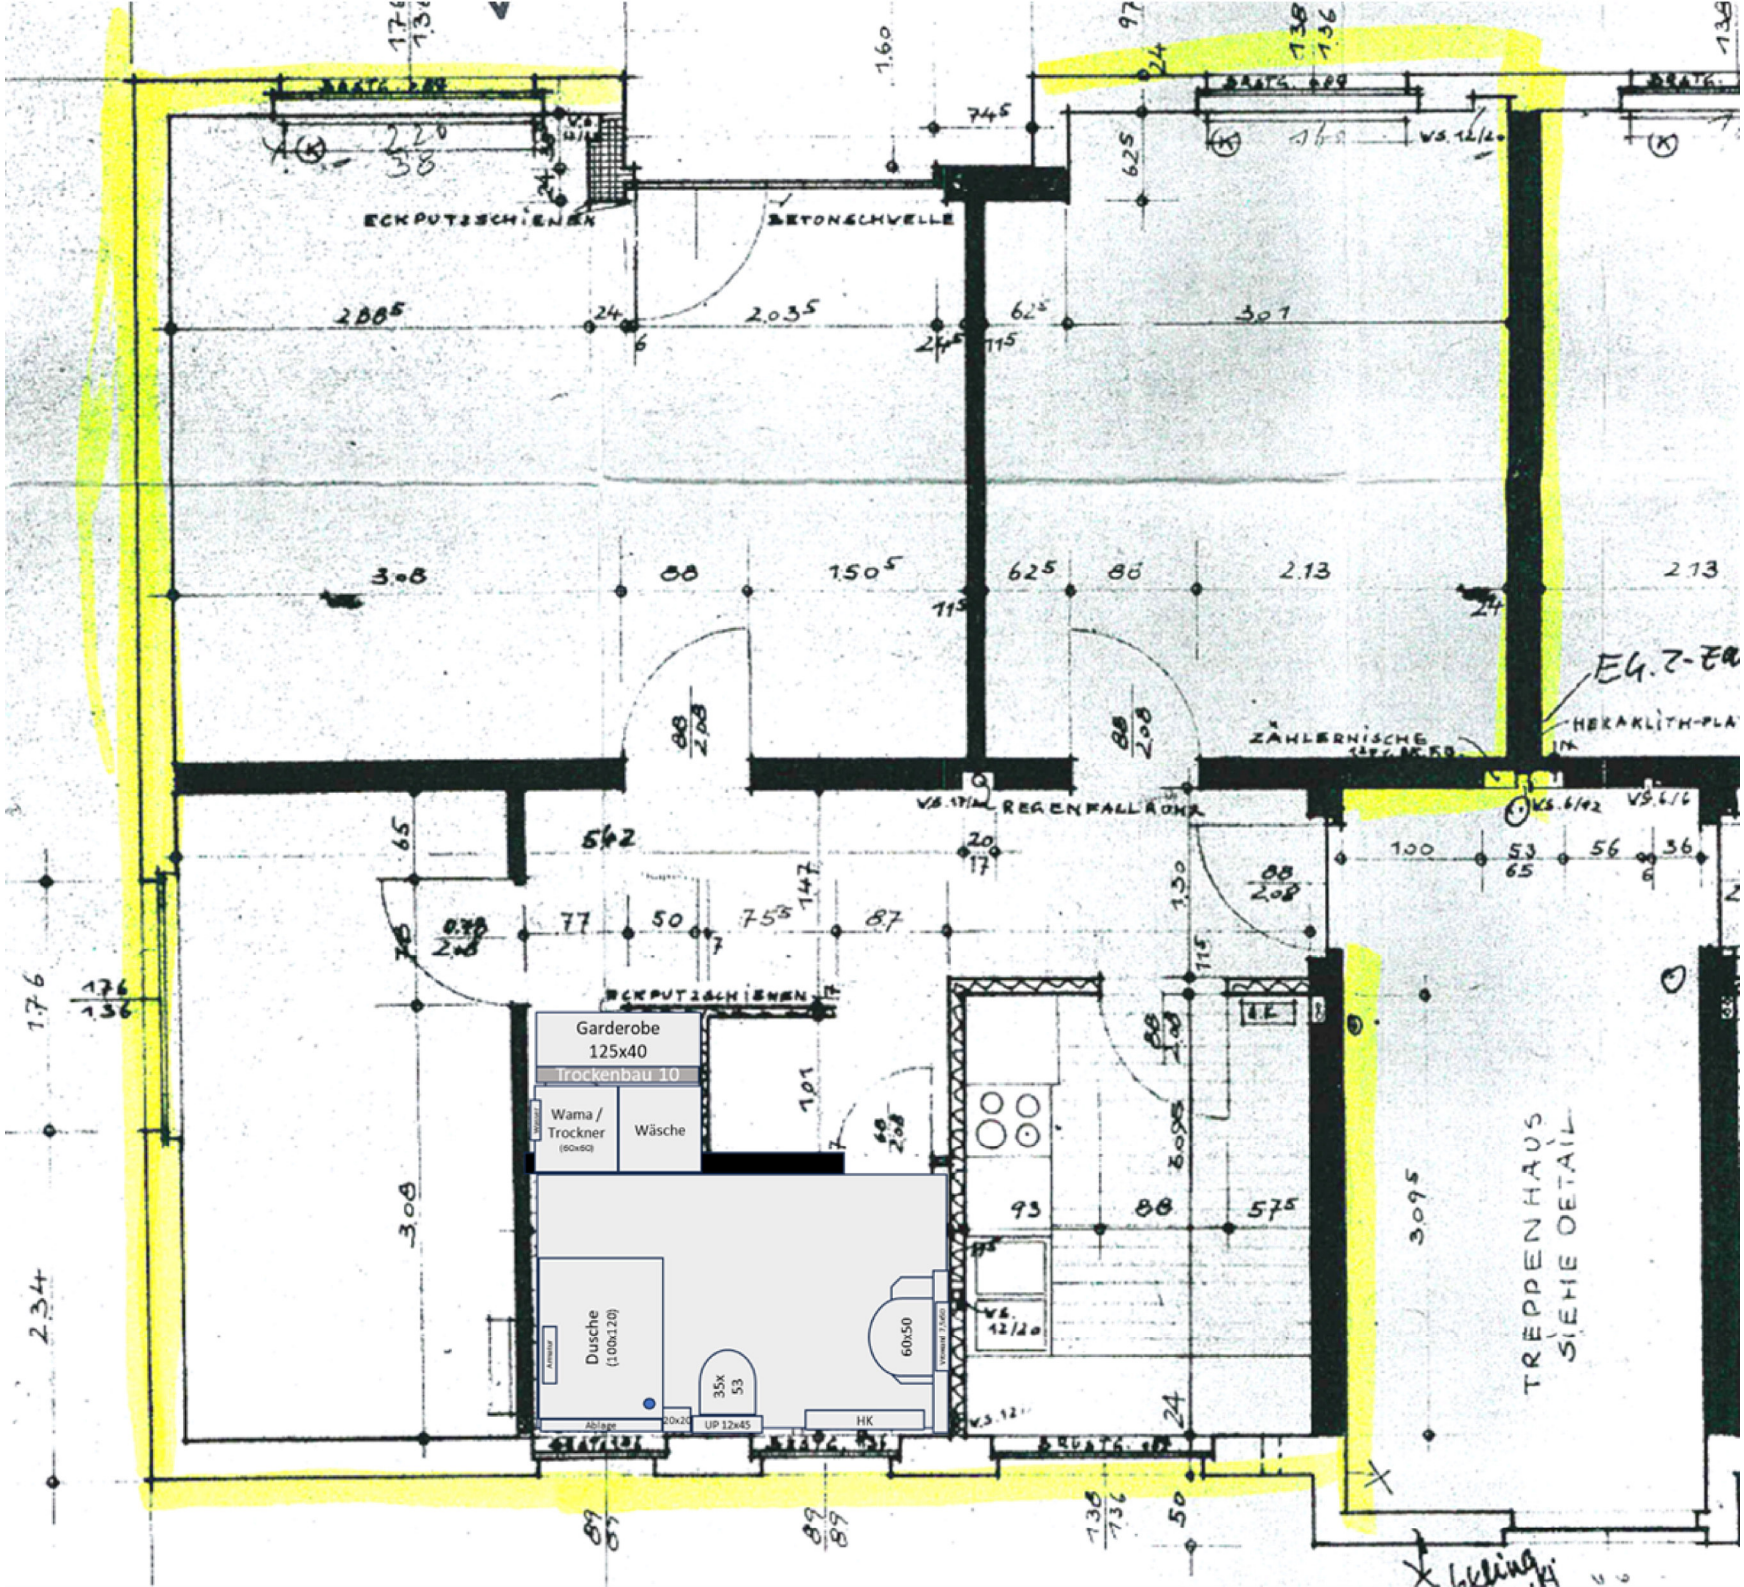
ECKPUTZSCHIENEN
BETONSCHWELLE
ZÄHLERNISCHE
REGENFALLROHR
ECKPUTZSCHIENEN
Garderobe
125x40
Trockenbau 10
Wama / Trockner
(60x60)
Wäsche
Dusche
(100x120)
Ablage
UP 12x45
HK
60x50
35x
53
TREPPENHAUS
SIEHE DETAIL