

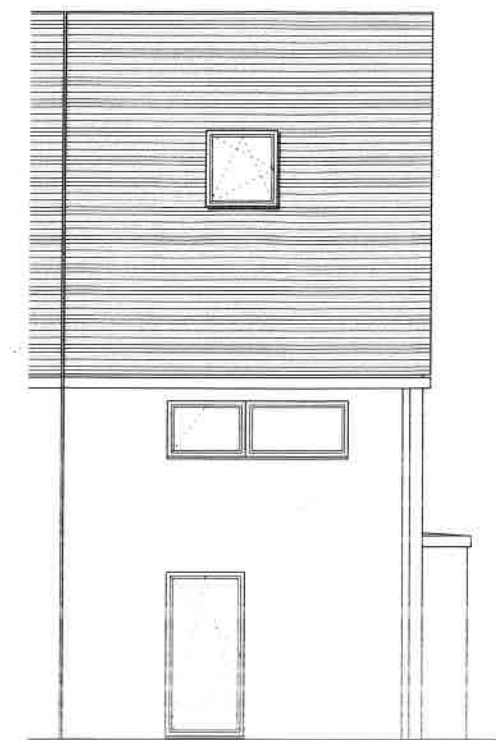
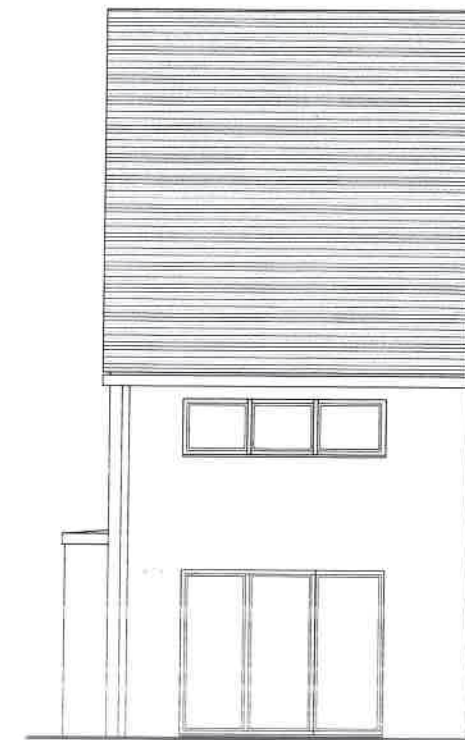
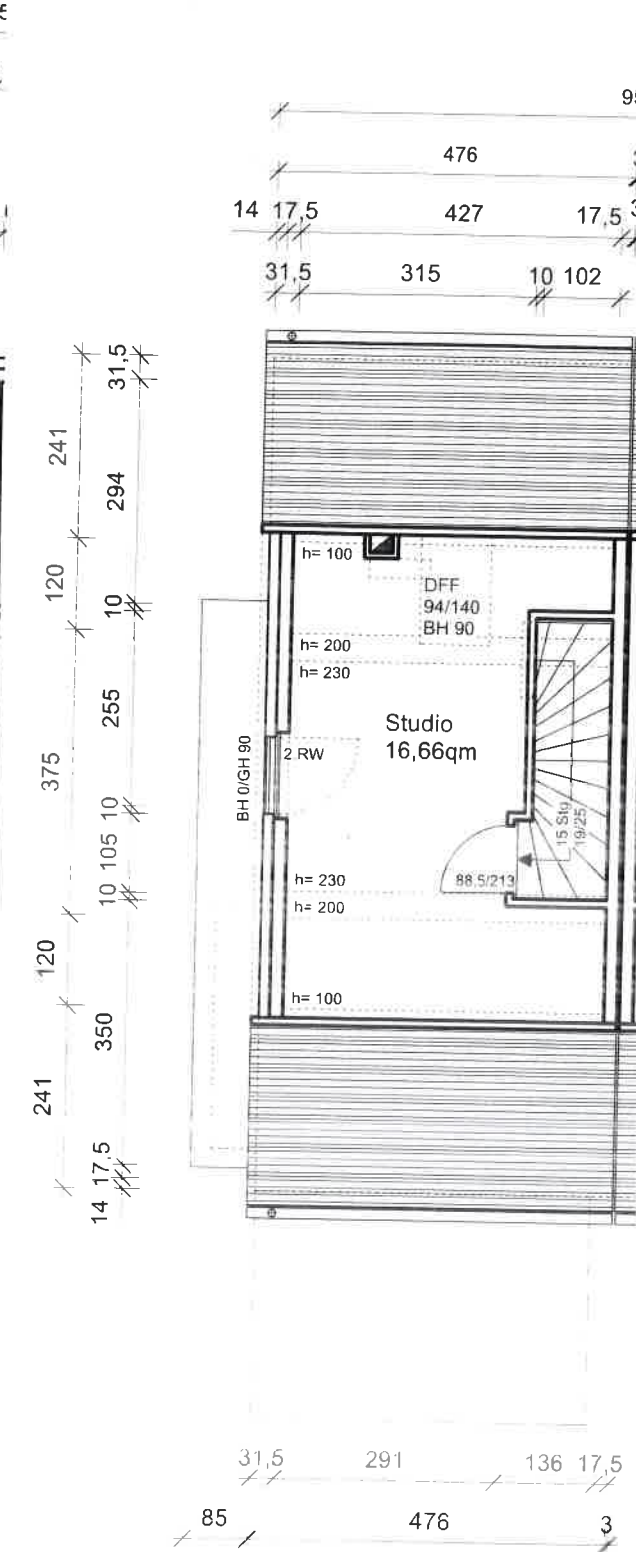


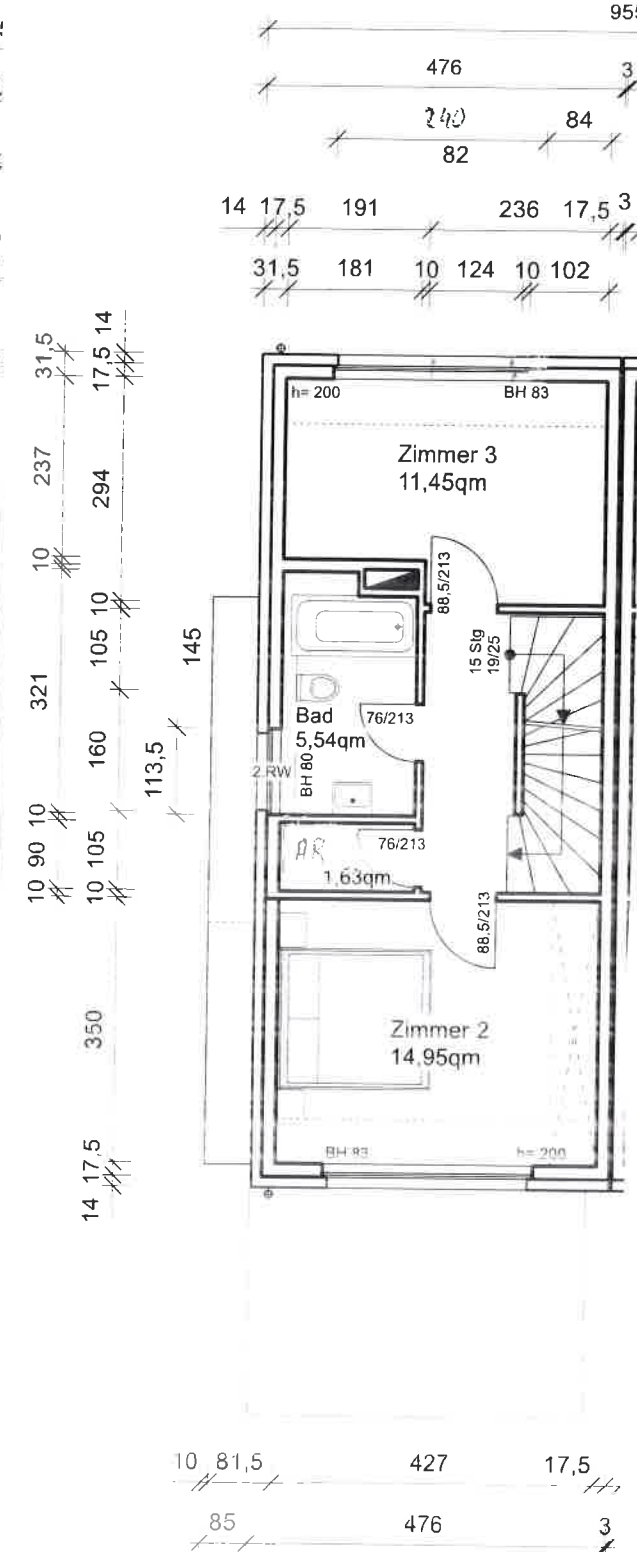

Ansicht WE 2 unc

nd WE 2 (Nord - Ost)

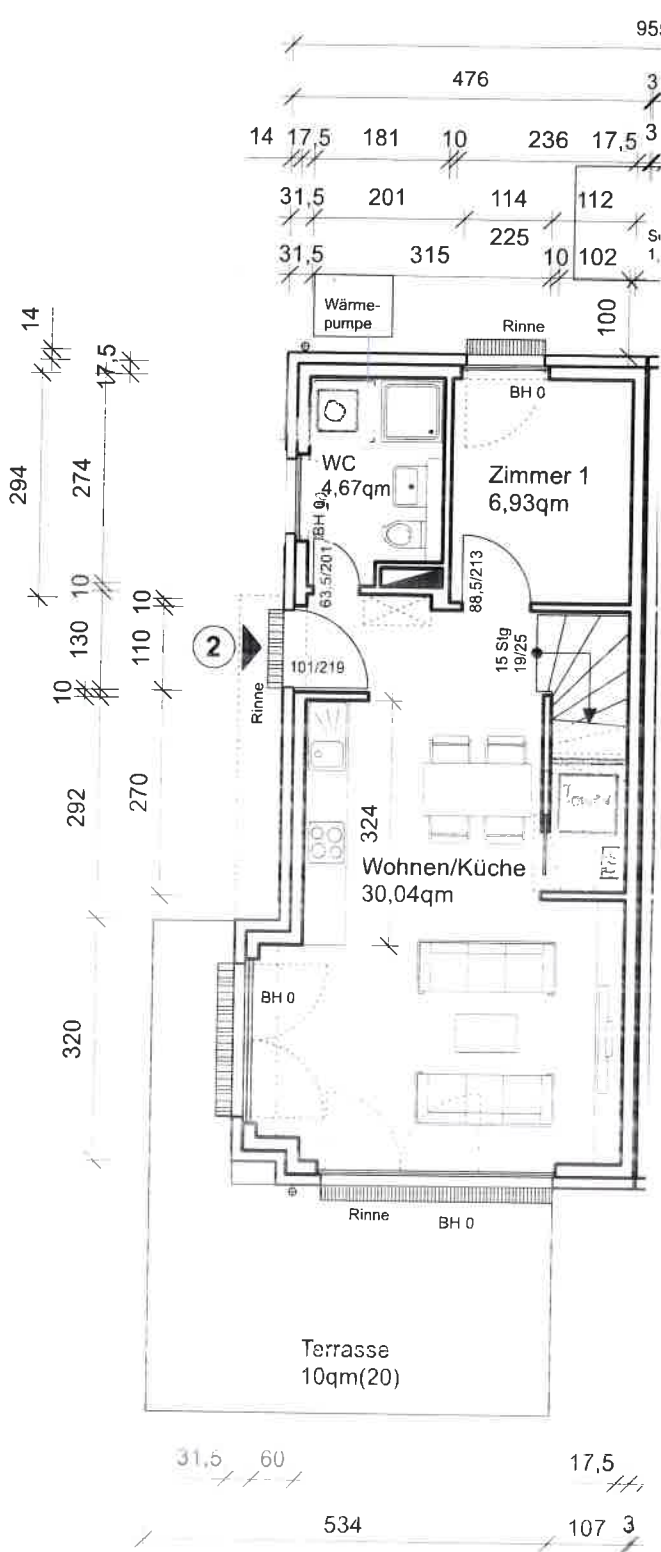

Ansicht Giebel (Eingang WE 2)