



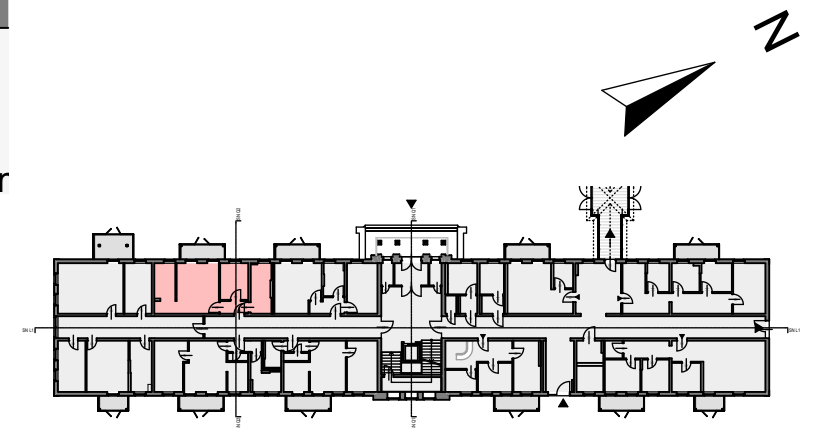

Wohnresidenz & Spa Branitz, 03042 Cottbus: Haus 3 Nachweis Wohnflächen					
	Raumnummer	Raumname	Berechnete Fläche (NGF) in m ²	Abzug in % (Balkone, Loggien)	Reduzierte Fläche (=Differenz zwischen Grundfläche und Abzugsfläche) in m ²
EG, WE 0.04					
	0.04.01	Wohnen	24,22 ⁵	0	24,22
	0.04.02	Kochen	7,71	0	7,71
	0.04.03	Zimmer	10,12 ⁵	0	10,12
	0.04.04	Bad	10,22	0	10,22
	0.04.05	Flur	3,48	0	3,48
	0.04.06	Terrasse	6,38	50	3,19
					58,95

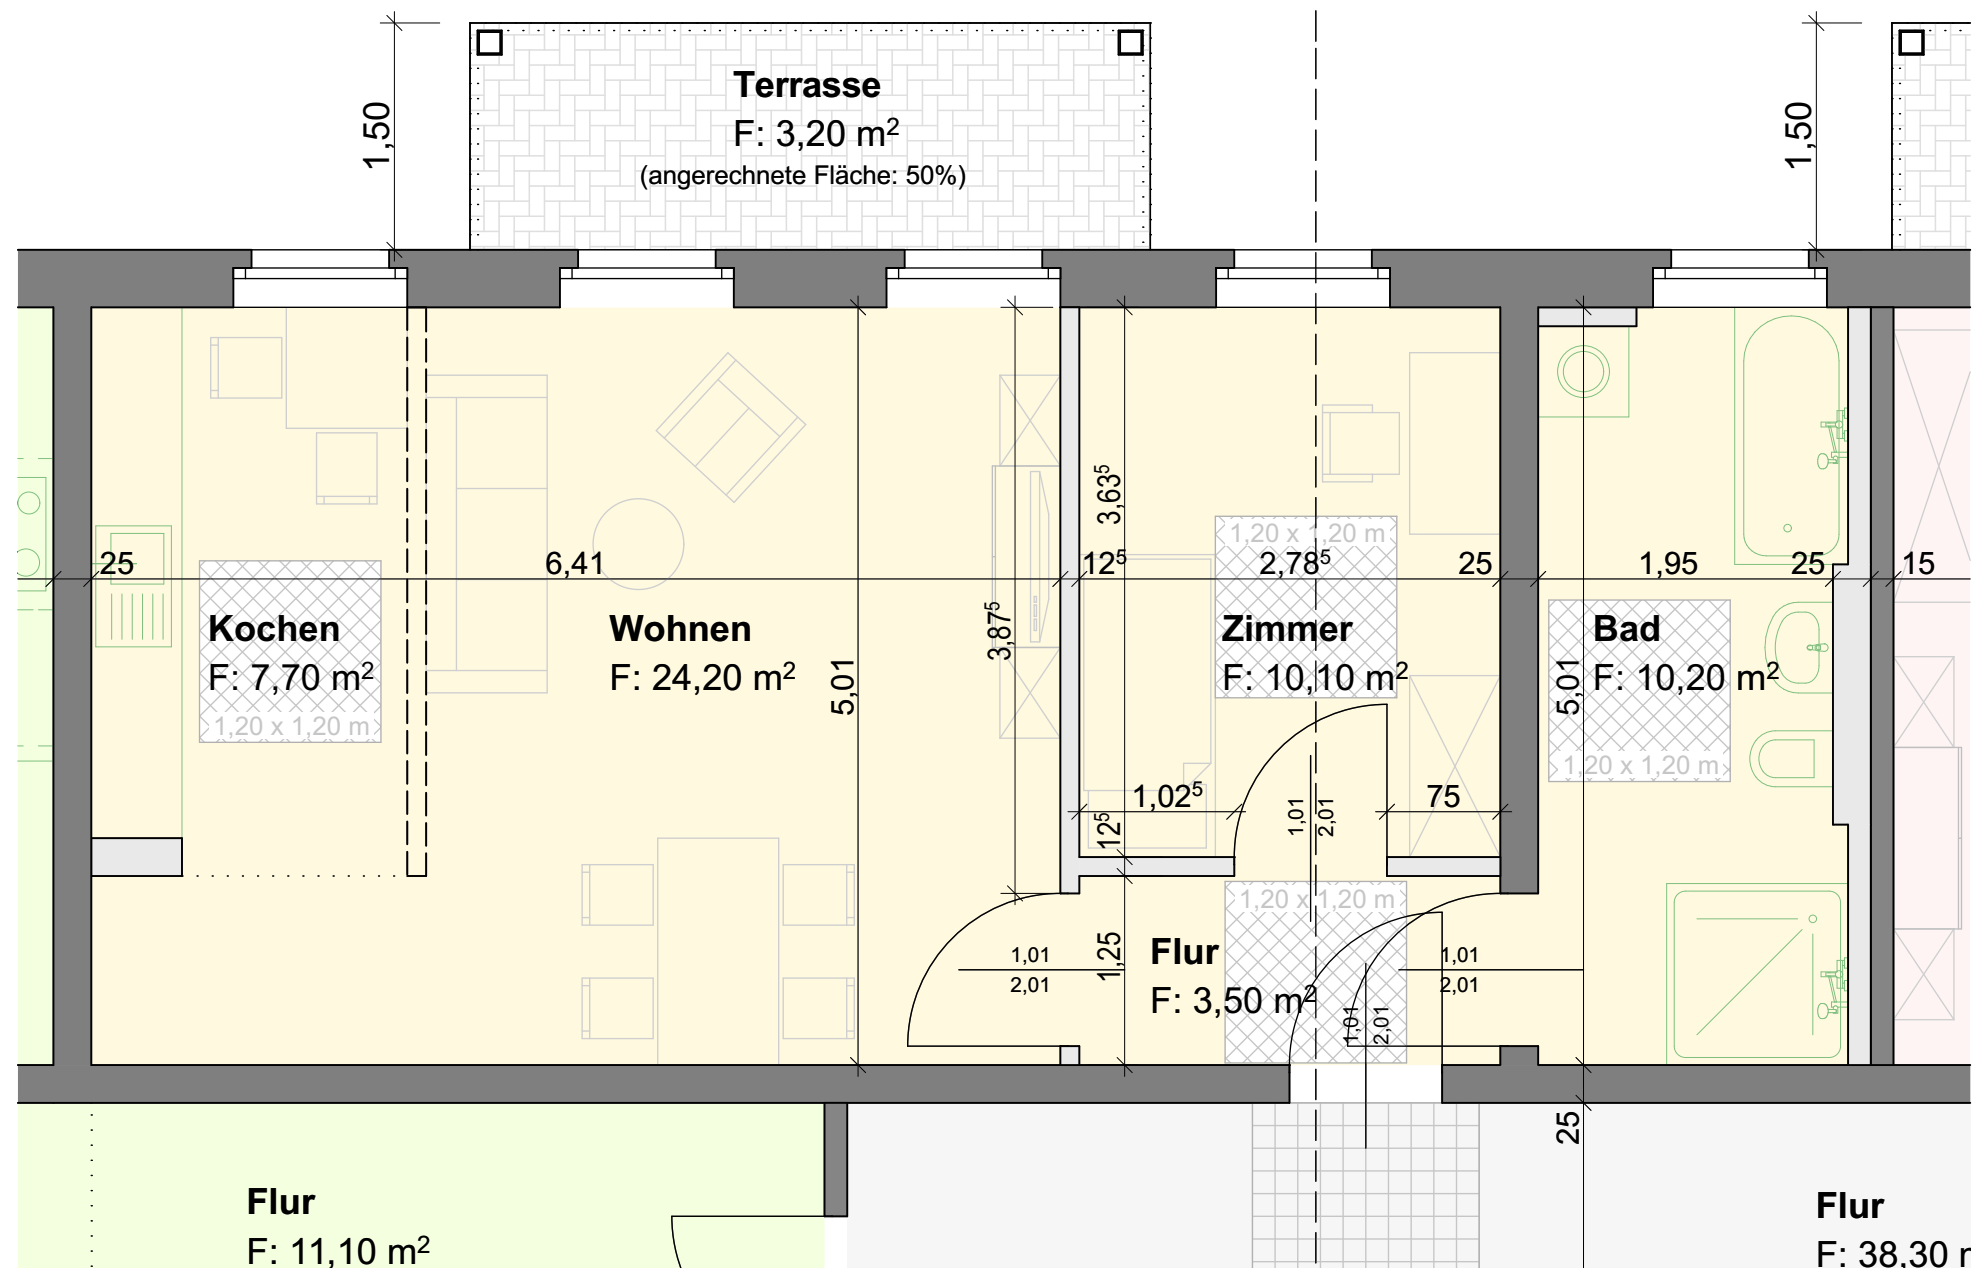

Grundriss Haus III, Wohnung 0.04

11.11.2016

M: 1:50