


# Haus B - Wohnung 23

## DG - 4 Zimmer

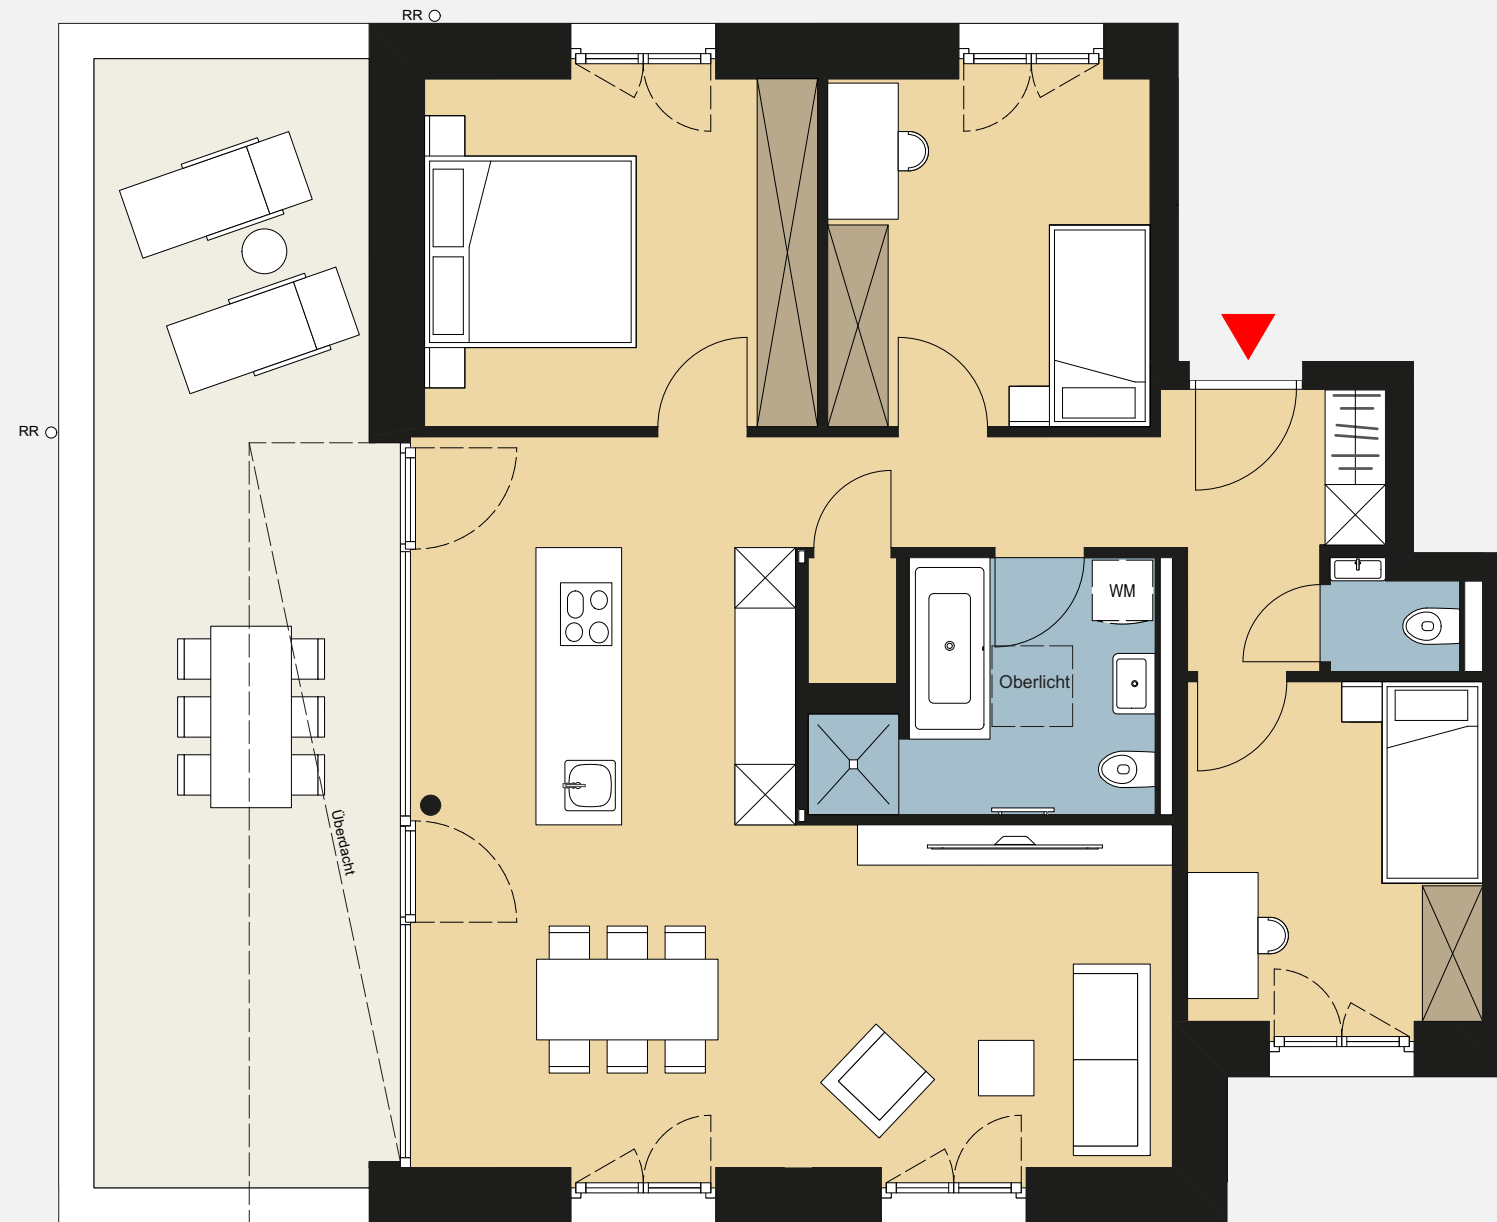

Wohnen/Essen/Kochen	40,86 m <sup>2</sup>
Schlafen	13,72 m <sup>2</sup>
Zimmer 1	11,31 m <sup>2</sup>
Zimmer 2	10,13 m <sup>2</sup>
Bad	7,20 m <sup>2</sup>
Garderobe	9,09 m <sup>2</sup>
WC	1,28 m <sup>2</sup>
Abstellraum	1,10 m <sup>2</sup>
Dachterrasse (100%)	32,00 m <sup>2</sup>
<b>GESAMTFLÄCHE</b> (gem. WoFIV)	<b>105,44 m<sup>2</sup></b>

(inkl. anteiliger Terrassenfläche 50% überdacht und anteilige Terrassenfläche 25% nicht überdacht)

