


Grundriss Großgarage M 1:100

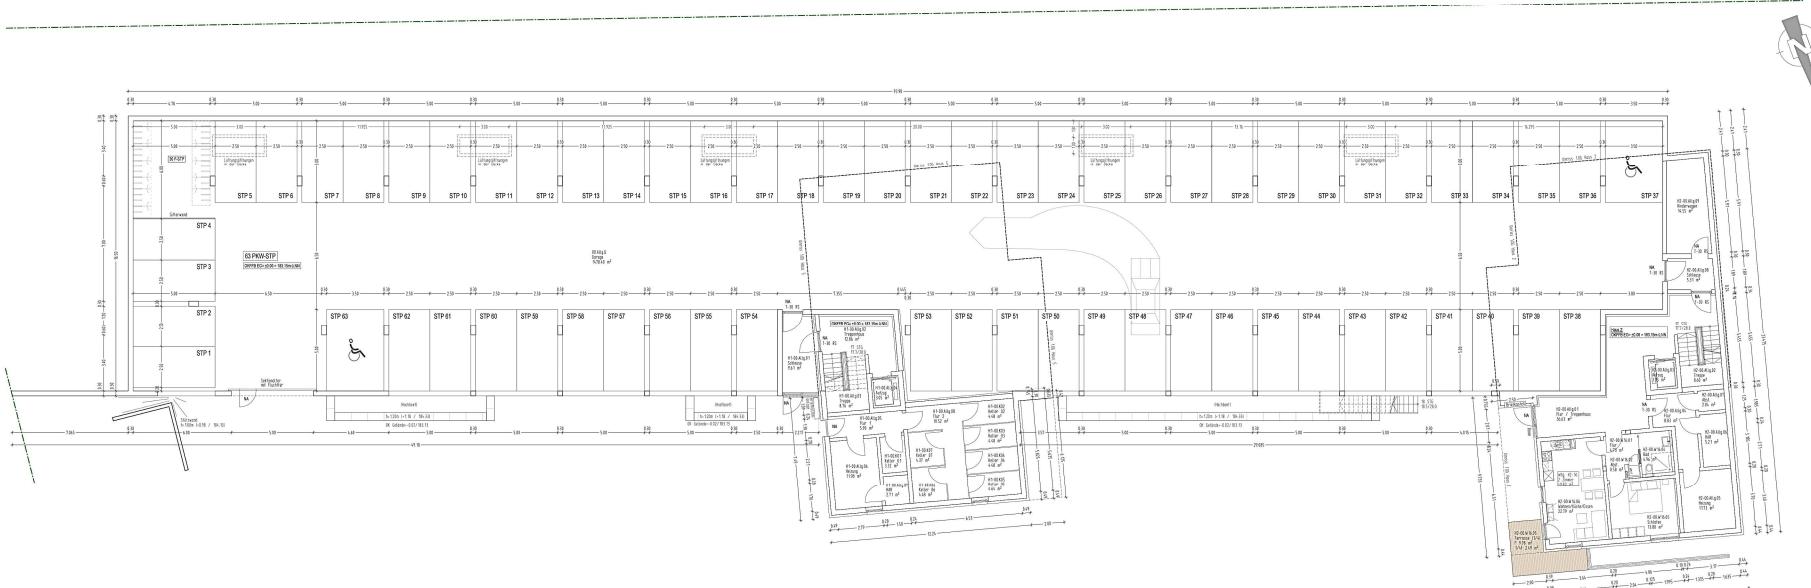

Übersichtslageplan M 1:1000



BAUSACHE: Umbau des Bestandsgebäudes und Neubau von vier Stadthäusern sowie einer Großgarage auf dem Areal der "Alten Mälzerei", Fl.Nr.: 505; 505/4, Frankfurter Str. 81, 97082 Würzburg

PLAN: 403 Eingabeplanung M 1:100
Grundriss Großgarage

BAUHERR: Alte Mälzerei Würzburg GmbH & Co. KG
Werbergasse 45
97195 Ochsenfurt

GRUNDSTÜCKSEIGENTÜMER:
Göss Bestitzgesellschaft
Frankfurterstraße 81
97082 Würzburg
Stadt Würzburg

NACHBARN: Die Nachbarn haben ein Einvernehmen gesammelt und zugestellt:

PLA: 3051, Kita Hegendorf, Lohberg 8, 97072 Würzburg
PLA: 3052, Jan-Welker
Paradiesstraße 10a, 97072 Würzburg
PLA: 3053, Kindergarten
Tegeler Weg 10, 97072 Würzburg
PLA: 3054, Kindergarten
Tegeler Weg 12, 97072 Würzburg

PLANUNG: MENIG & PARTNER
ARCHITEKTEN
INGENIEURE
Büroleiter: Dr. Michael Menig
Orting 1
97072 Würzburg
Tel. 0931-957-044
Fax 0931-957-044
e-mail: info@menig-partner.de

HO 1:200 (1200x800px)

Autoren