


# Wohnung n.16 in Plaß, 15 - Badkleinkirchheim

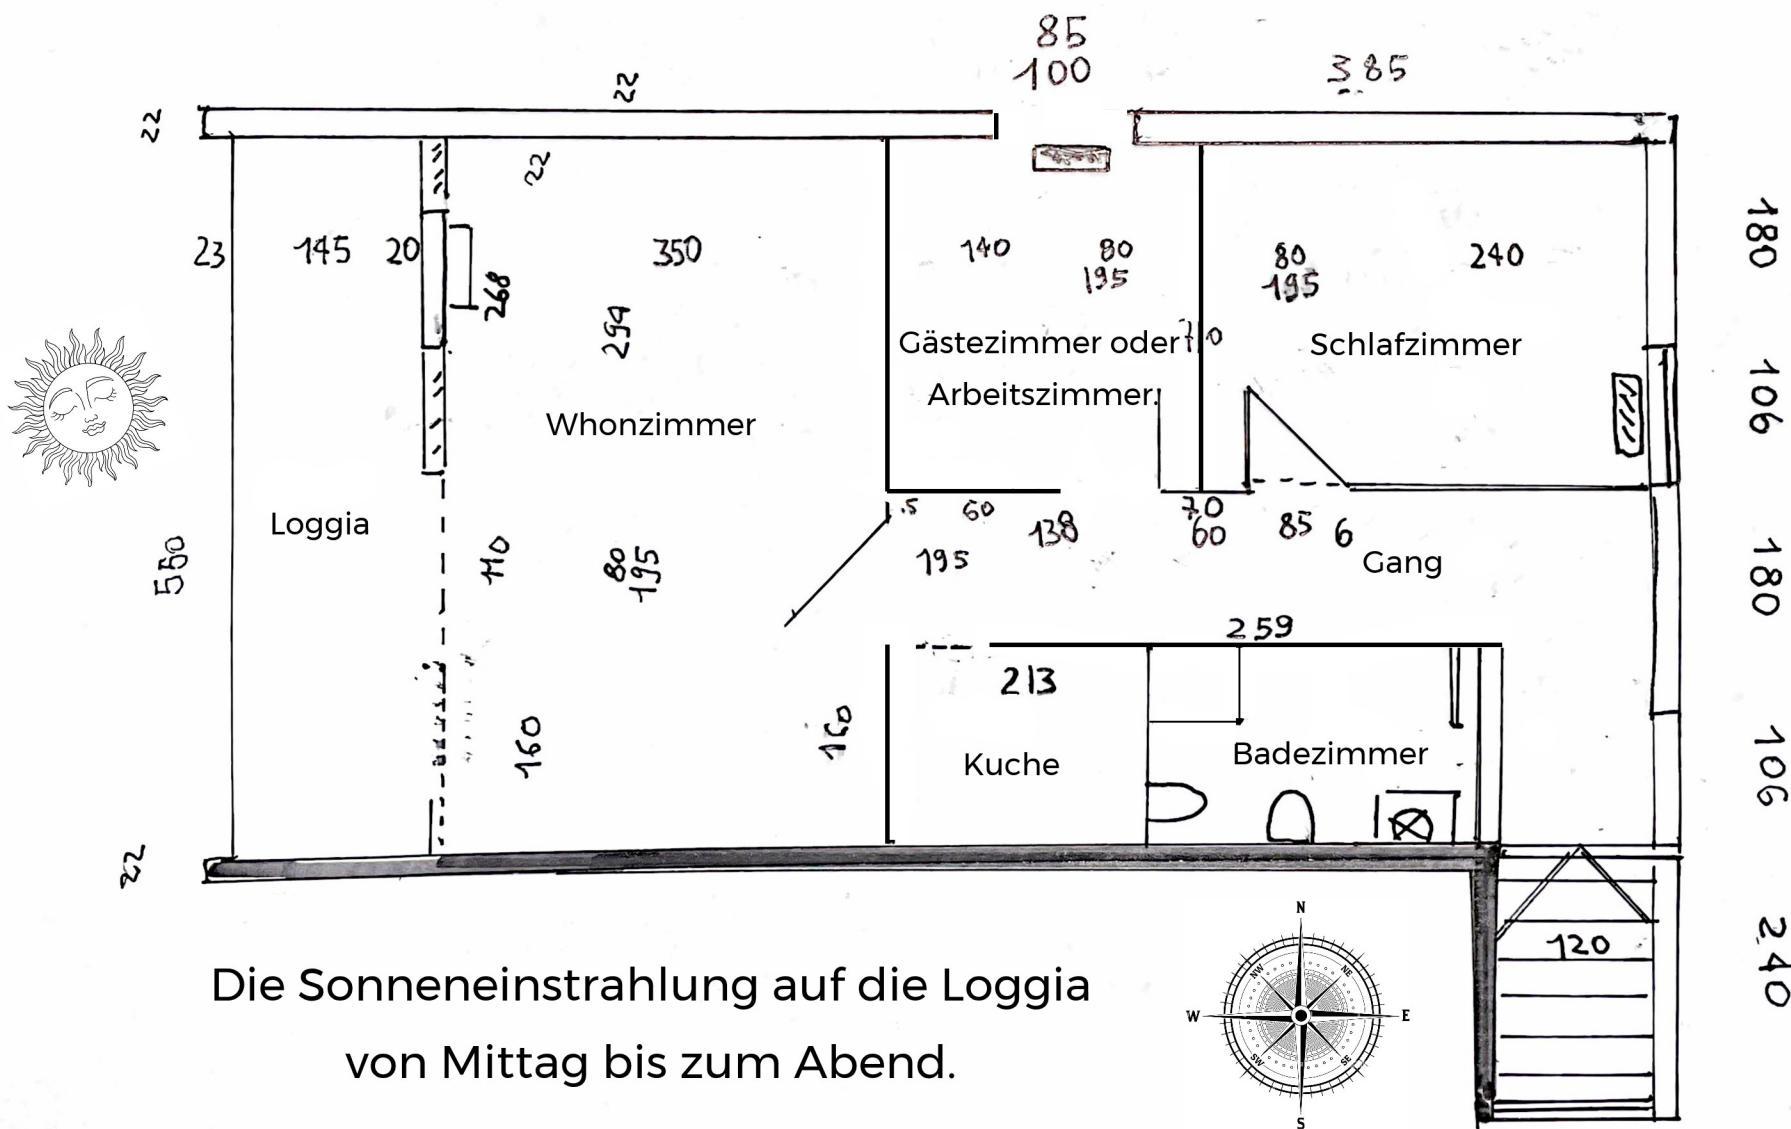

Die Sonneneinstrahlung auf die Loggia  
von Mittag bis zum Abend.