
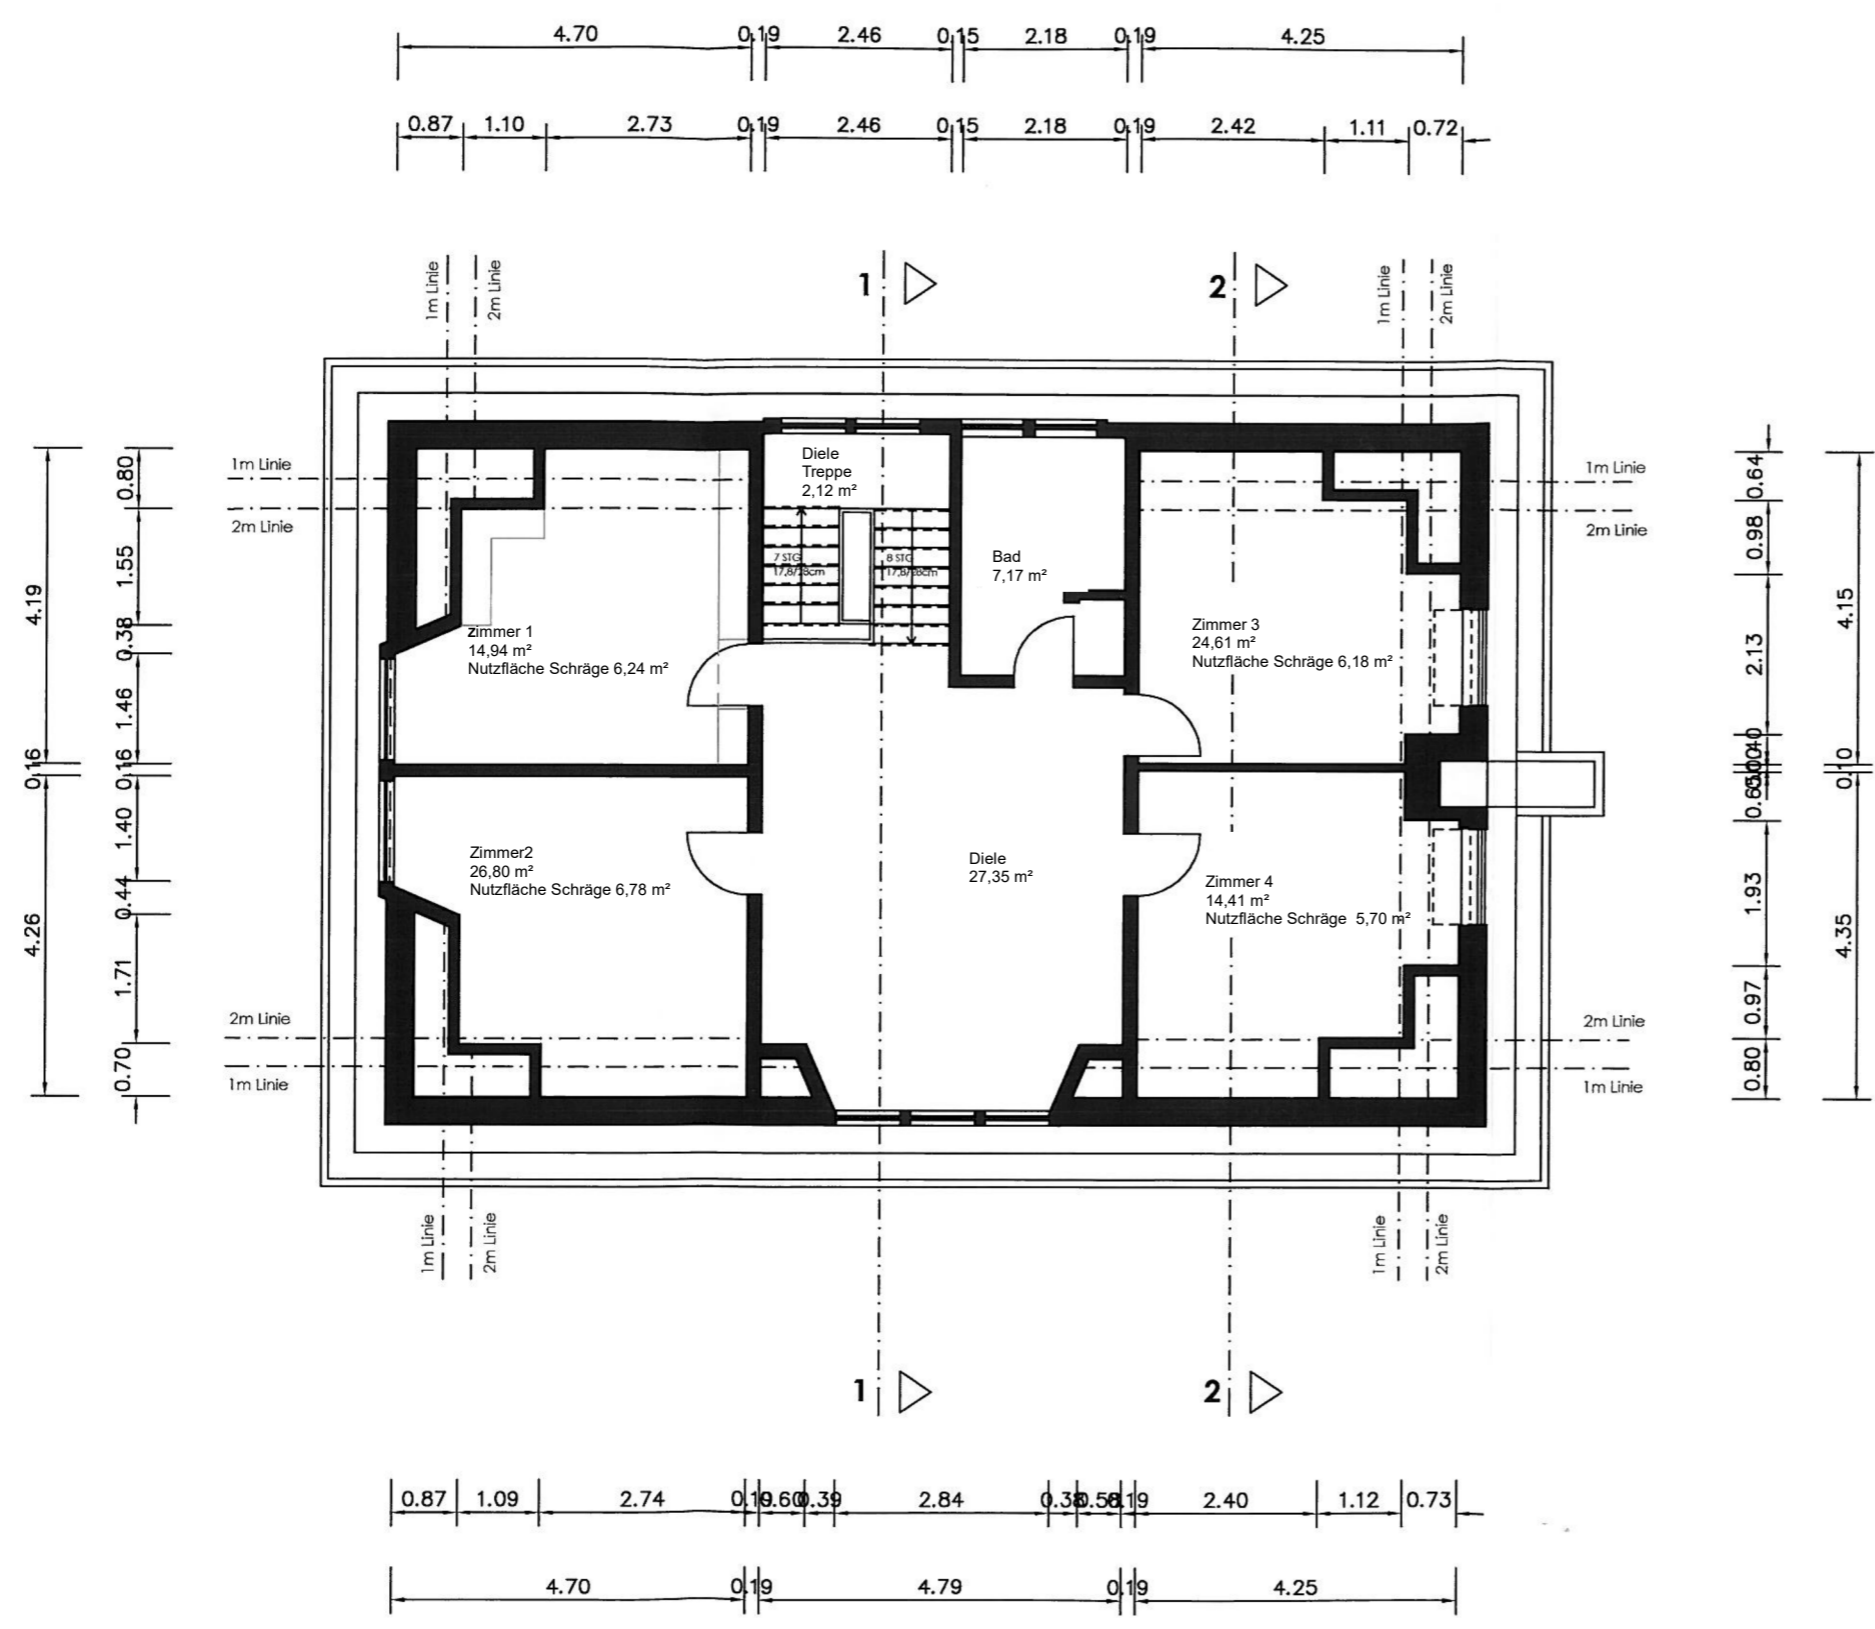


Masse sind am Bau zu prüfen!  
 Massgenauigkeit +3CM  
 Fundamente + Dachkonstruktion  
 wurden nicht aufgenommen

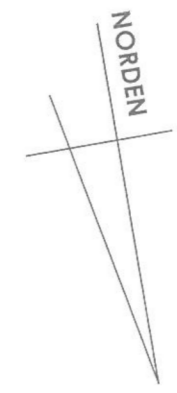

**DACHGESCHOSS**

BAUHERR/IN	
BAUVORHABEN	
AUSBAU KELLERGESCHOSS und NEUGESTALTUNG GARTENANLAGE	
ZEICHNUNG	
<b>BESTANDS- ZEICHNUNG</b>	M. 1:100 B. 3 DG
PLANUNG	
DATUM	
	BAUHERR  ENTWURFSVERFASSER
	CW_AN