




Flurstück: 39/3
Flur: 47
Gemarkung: Aschersleben

Gemeinde: Aschersleben, Stadt
Kreis: Salzlandkreis

Erstellt am 16.05.2023
Aktualität der Daten: 15.05.2023

5737773

32669467

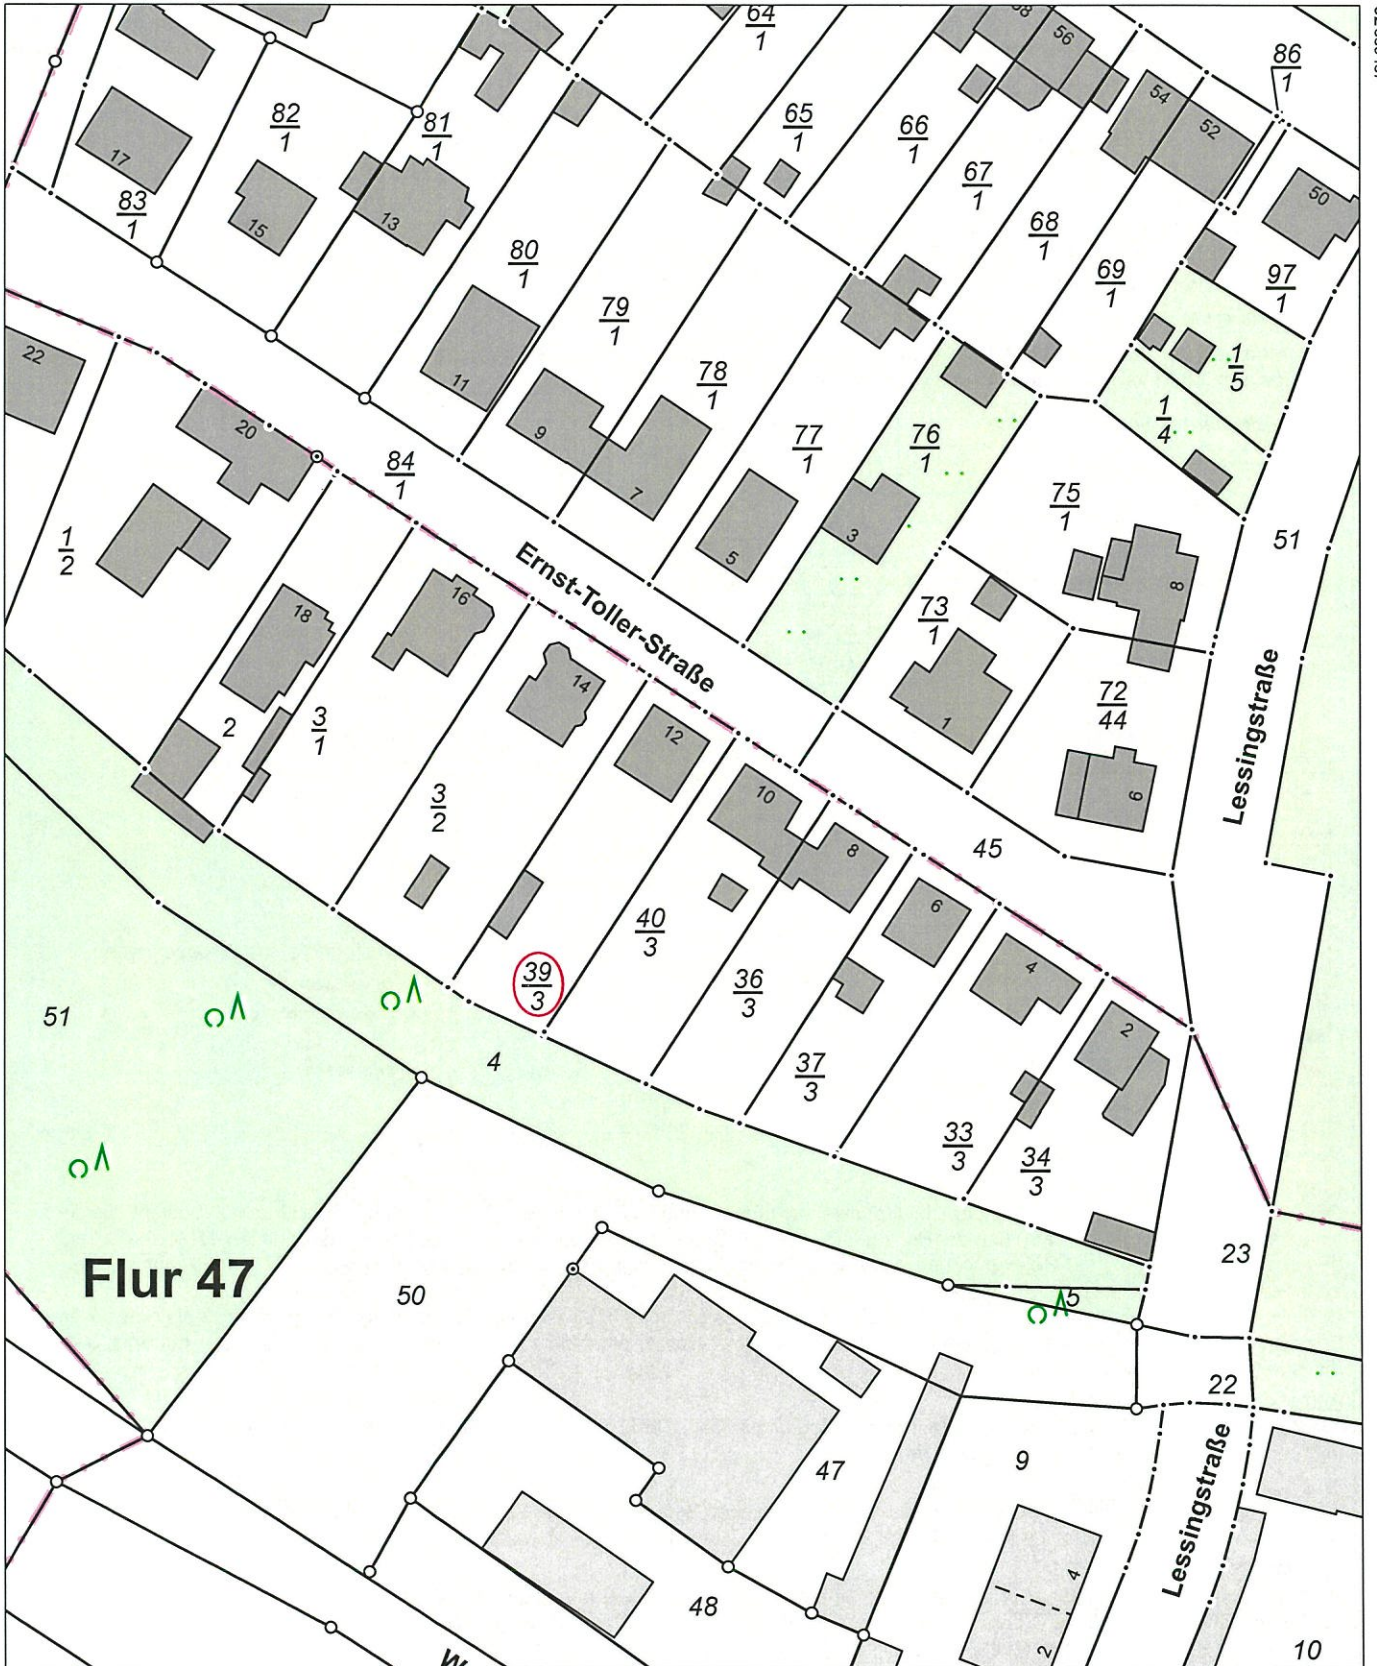

5737553

Maßstab: 1:1000 0 10 20 30 Meter

Ihr Zeichen: B81-5003356-2023-5

Dieser Auszug ist gesetzlich geschützt. Es gelten die Nutzungsbedingungen für die Daten der Landesvermessung, des Liegenschaftskatasters, des Geobasisinformationssystems und der Grundstückswertermittlung des Landesamtes für Vermessung und Geoinformation Sachsen-Anhalt (LVermGeo).