

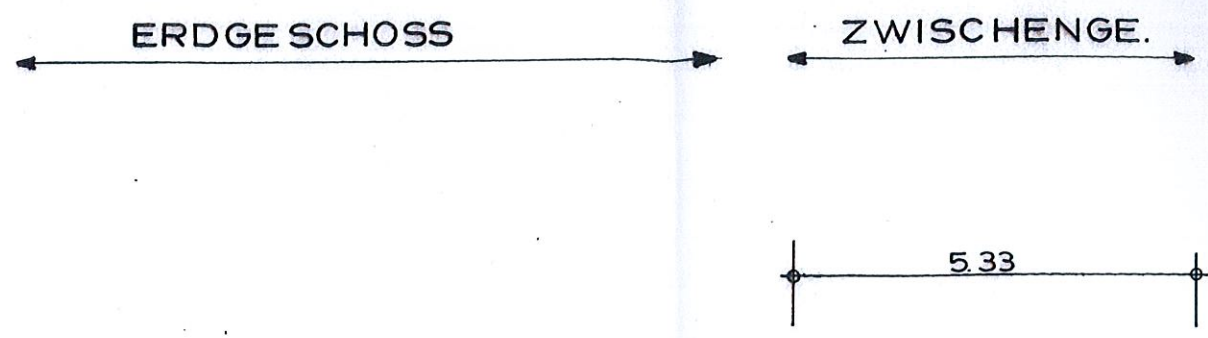


Zwischengeschoß Büro  
 unter 1.08 (Wohnungen)

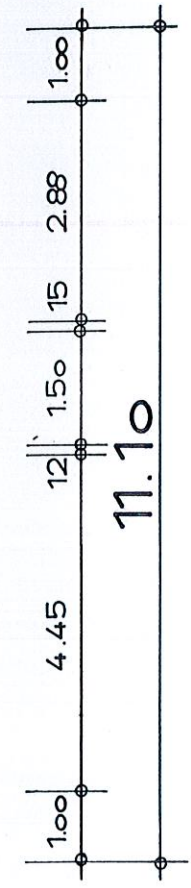

BAUAUFSICHTLICH GEPRÜFT  
 AKTENZ: H 371/91N1  
 Der Kreisausschuß des Landkreises  
 Hersfeld-Rotenburg - Bauaufsicht -  
 Bad Hersfeld. siehe Baugenehmigungsdatum  
 i.A. *[Signature]*

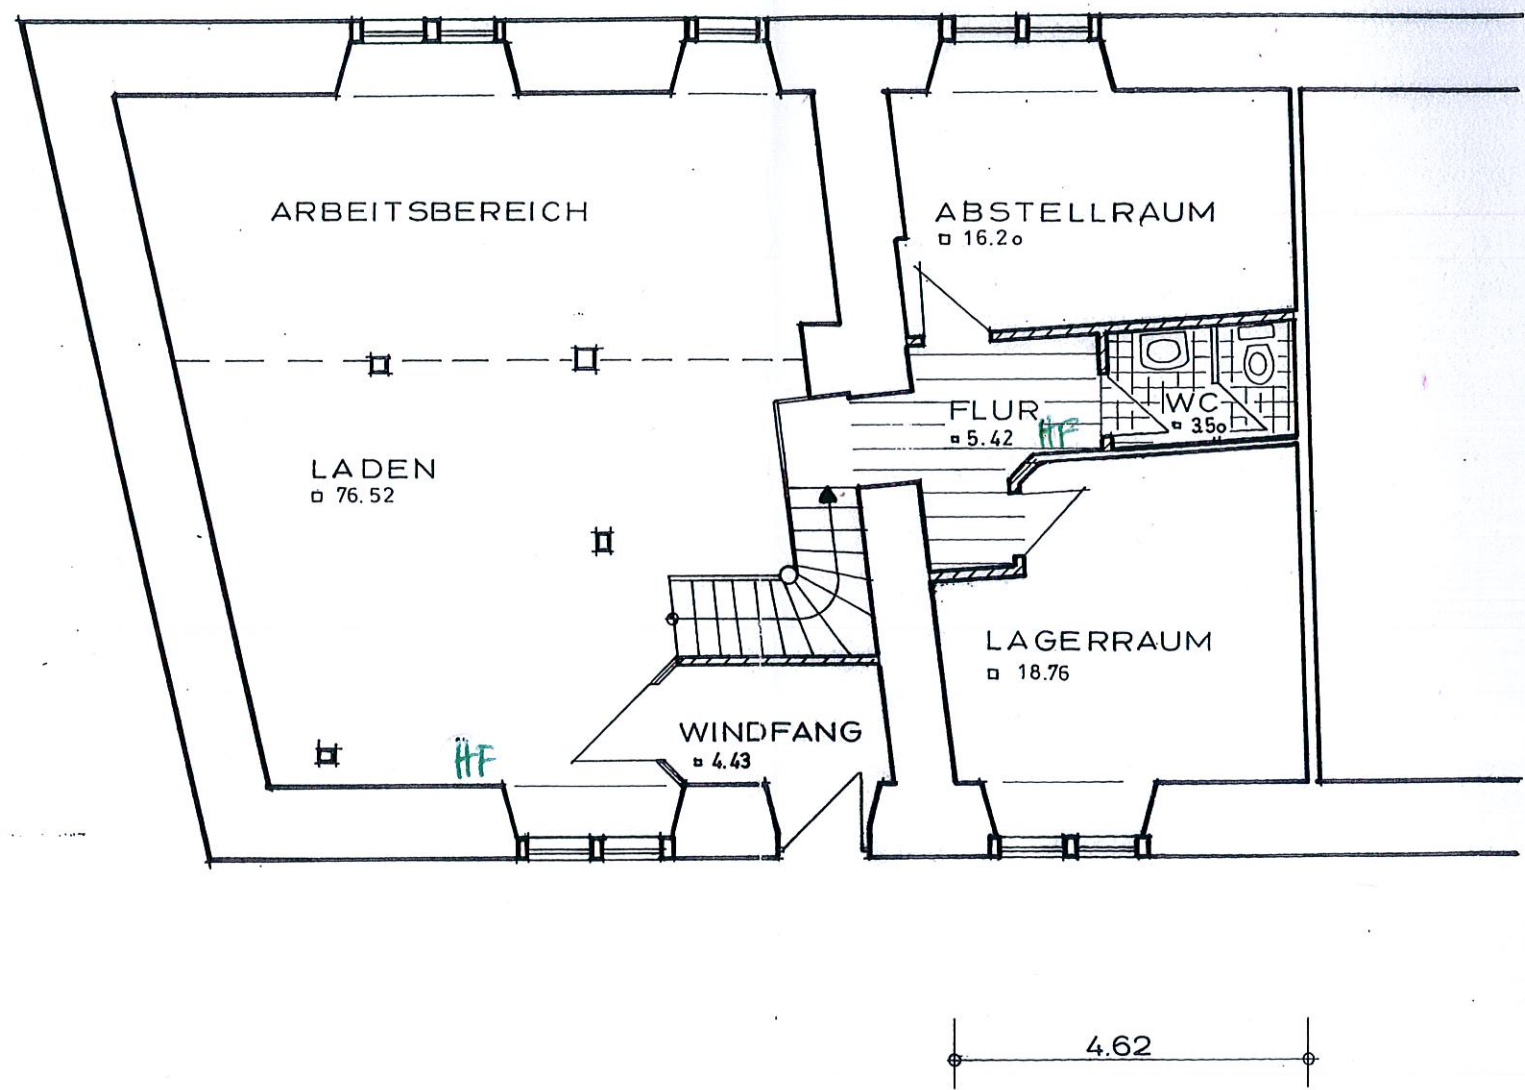

SCHLOSS  
 PHILIPPSTHAL  
 - WESTFLÜGEL -

ZWISCHENGESCHOß:  
 M. = 1 : 100

H. u. J. DIEGMANN  
 ARCHITEKTUR- u. INGENIEURBÜRO  
 TELEFON *[Signature]* 80 94  
 6442 ROTENBURG 1, BAHNHOFSTR. 45

S.K. 31.07.92      geä: 21.01.93

5.1.93