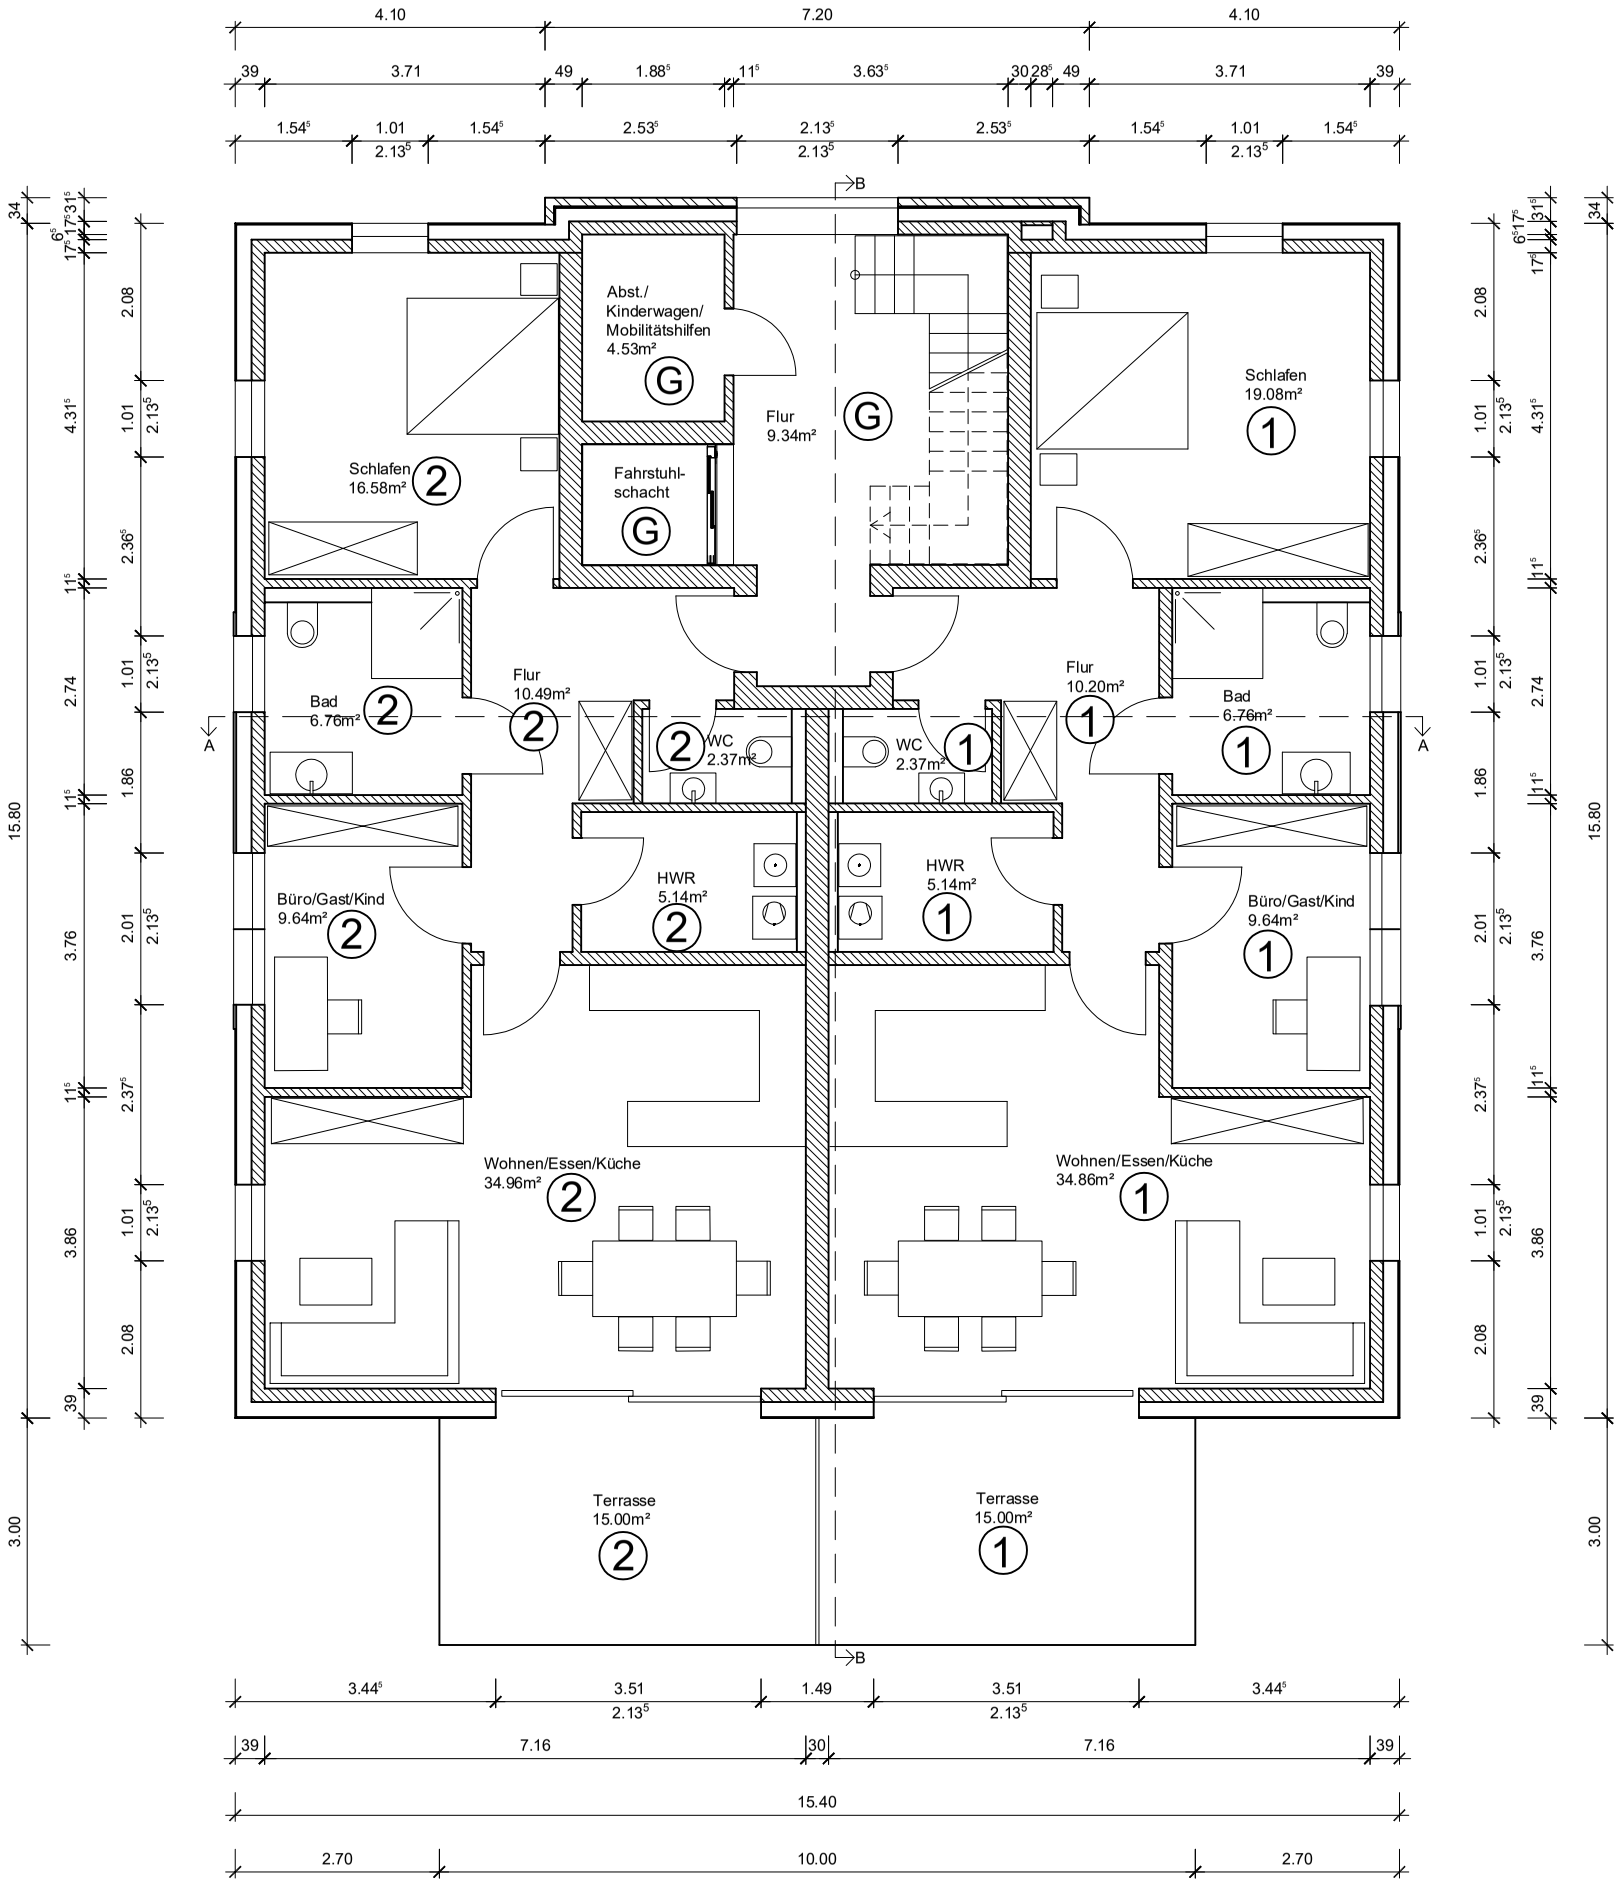

Prange DAS HAUS
NEUBAU & SANIERUNG

PRANGE Das Haus GmbH
Dankerser Str. 23 . 31675 Bückeburg
Tel. 0571 3201375

MFH
Hermannstraße , 31675 Bückeburg
Gemarkung Bückeburg
Flur 11, Flurstück 3/3
Grundstücksgröße 927m²

BAUHERR

Prange Das Haus GmbH
Dankerser Str. 23
31675 Bückeburg
0571/3201375

GRUNDRISS EG M 1:100

LEGENDE

1. WOHNEIGENTUM 1
2. WOHNEIGENTUM 2
3. WOHNEIGENTUM 3
4. WOHNEIGENTUM 4
5. WOHNEIGENTUM 5

G NUTZUNG DURCH 1 2 3 4 5

Datum / Unterschrift Entwurfsverfasser