





M 1:100

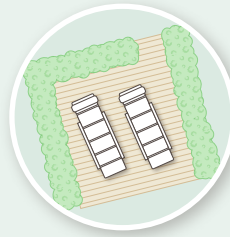

Für Ihre Wohnung ist ein Heckengarten als eingefasste Freisitzfläche voraussichtlich als Sondereigentum auf dem Nachbargrundstück der Teilfläche 2 entlang der Schulhavel/Iserdiek geplant. Die finale Ausführung, Lage und Größe dieses Heckengartens steht zum aktuellen Zeitpunkt noch nicht fest und wird im Rahmen des Bebauungsplanverfahrens konkretisiert.



Schnitt 1:200

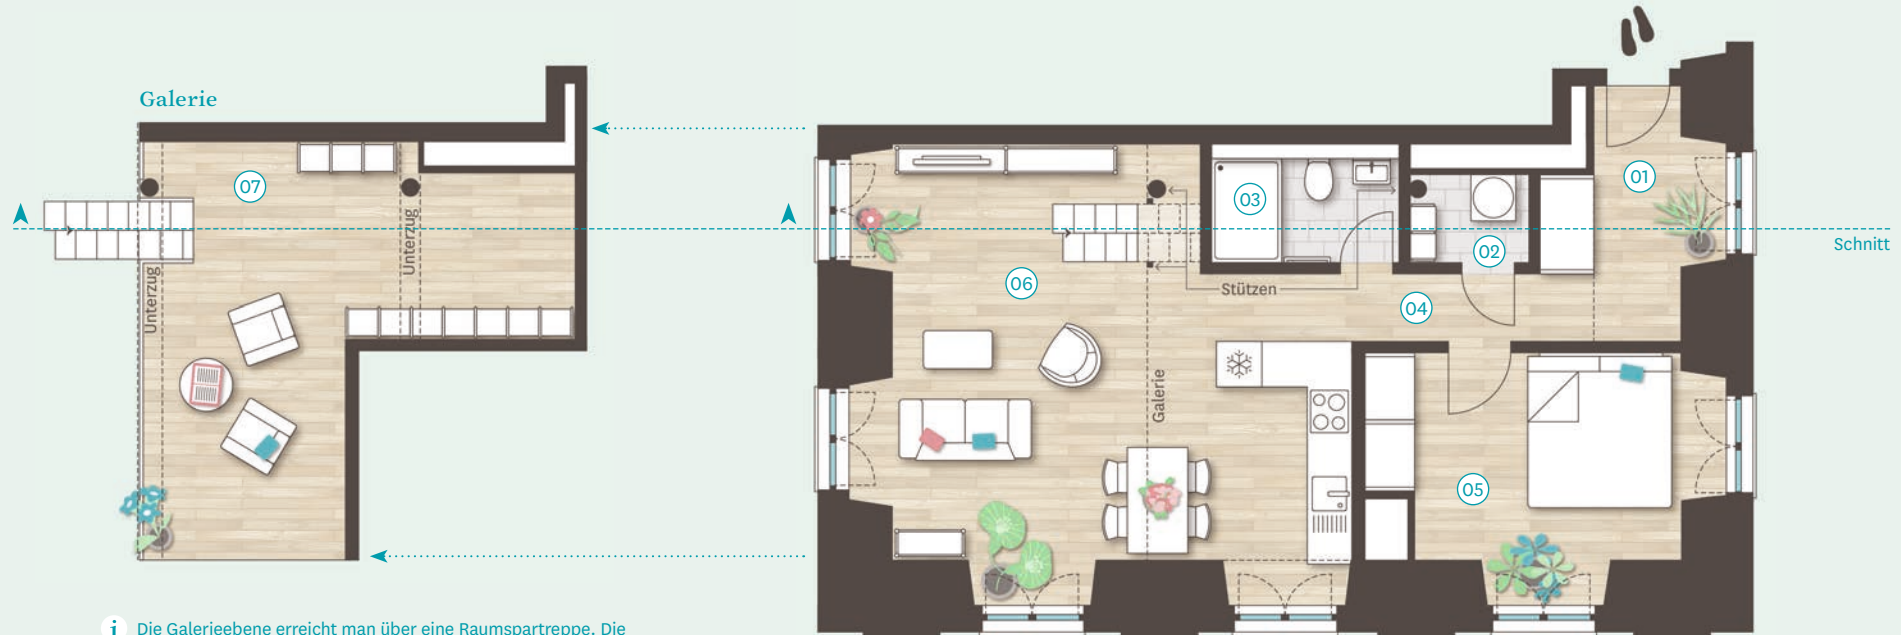

i Die Galerieebene erreicht man über eine Raumspartreppe. Die baurechtlich nicht zum dauerhaften Aufenthalt vorgesehenen Räume auf und unter der Galerieebene sind unter anderem aufgrund eingeschränkter Raumhöhe, der Raumspartreppe, historischer Säulen, etc. in ihrer Nutzung eingeschränkt.

3.16

81.30 m²

Corner Suite • 2 Zimmer

- » Licht von drei Seiten
- » Offener Wohn-|Koch-|Essbereich mit Galerie
- » Blick auf den Schwedtsee
- » Heckengarten im Schlosspark

Obergeschoss

01 Entrée	6.56 m ²	05 Schlafen	12.93 m ²
02 Hauswirtschaftsraum	1.91 m ²	06 Wohnen Essen Kochen	30.65 m ²
03 Bad	3.50 m ²	07 Abstellraum Lager (Galerie)	21.66 m ²
04 Flur	4.09 m ²	Gesamt	81.30 m²

