



## **Vermessungs- und Katasterverwaltung Niedersachsen**

Gemeinde: Oldenburg (Oldb), Stadt  
Gemarkung: Eversten  
Flur: 20 Flurstück: 38/23


## Liegenschaftskarte 1:1000

## Standardpräsentation

Erstellt am 11.08.2025  
Aktualität der Daten 06.08.2025

N = 5892542

E = 32446595

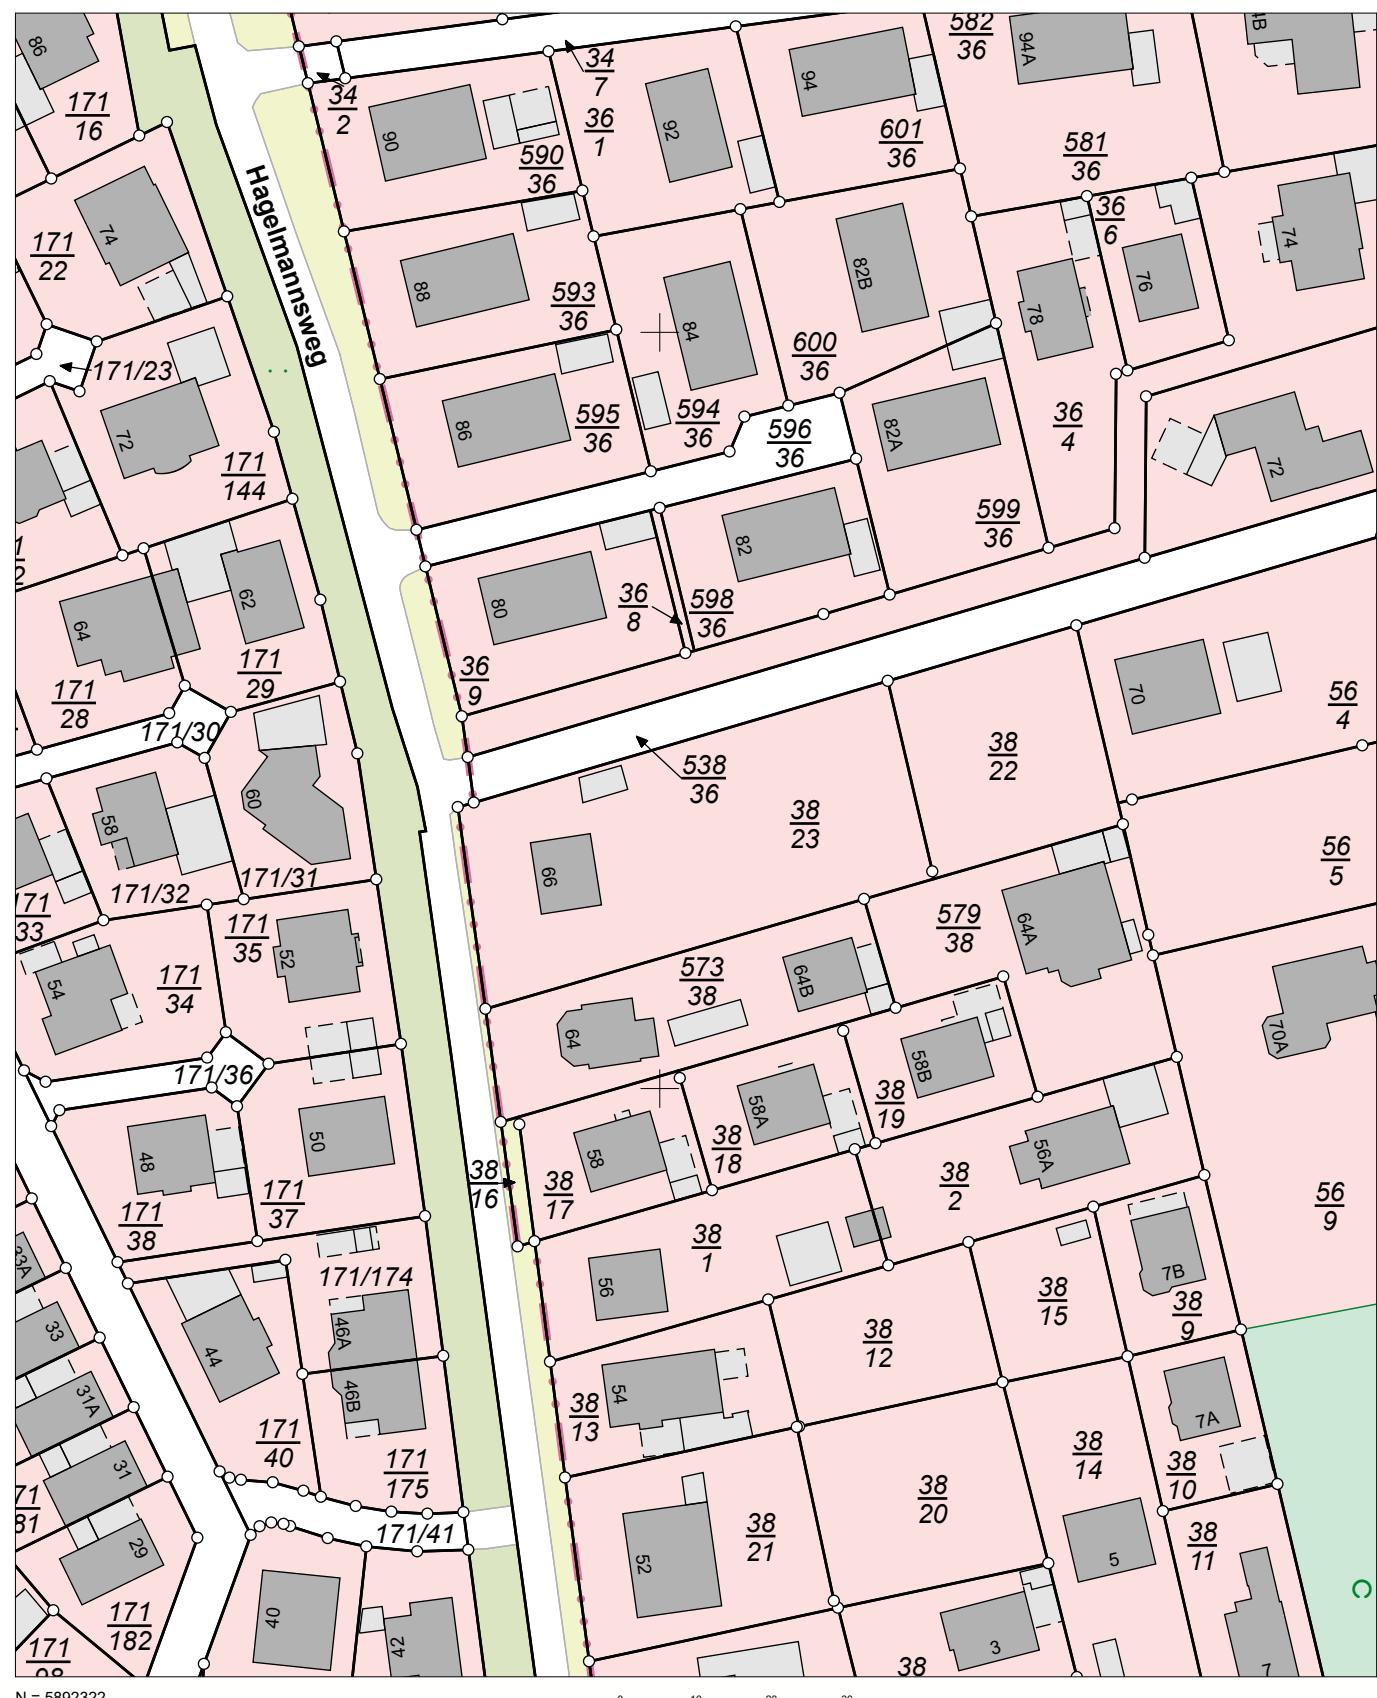

Manuscripts

Maßstab 1:1000

0 1

Bereitgestellt durch:

**Verantwortlich für den Inhalt:**  
Landesamt für Geoinformation und Landesvermessung Niedersachsen  
Regionaldirektion Oldenburg-Cloppenburg - Katasteramt Oldenburg -  
Stau 3  
26122 Oldenburg

**Bereitgestellt durch:**  
Landesamt für Geoinformation und Landesvermessung Niedersachsen  
- Katasteramt Oldenburg -  
Stau 3

26122 Oldenburg (Oldb)

**Zeichen:** 011-A-01515-2025