


DACHGESCHOSS

M 1:100

WOHNUNG 10

WOHNUNG 11

33.61^s

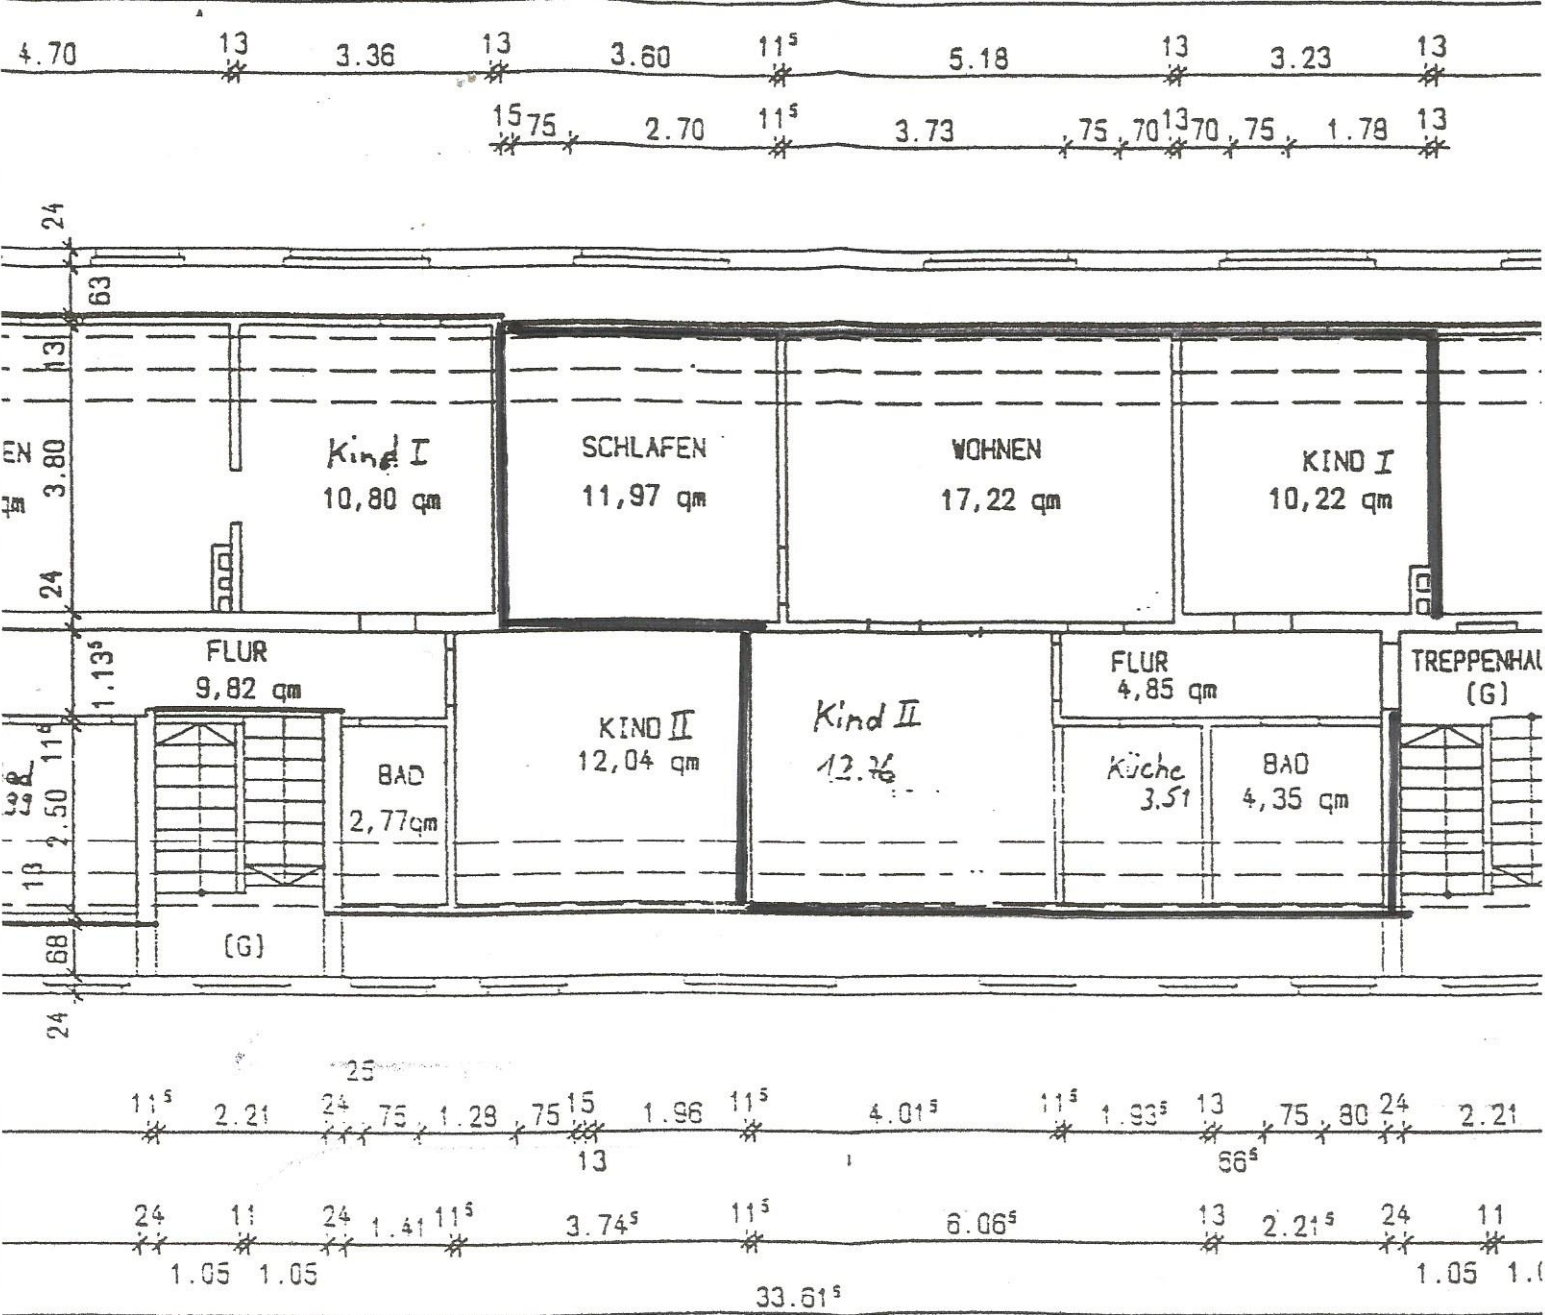

Sämtliche
mit den Ar

- 9900149 -
 Kondratsont Saalfeld-Rudolstadt
 Zentral-Verwaltungsbüro
 Bauamt / Referat Bauleitung
 PF 2244
 07308 Saalfeld
 17.02.99

Handwritten signatures and initials

Bauveranzen : Sanierung Wohnblock
 Bauteil : Grund
 Maßstab : 1:100
 Datum : 09.02.99

INGENIEURBURO RI