


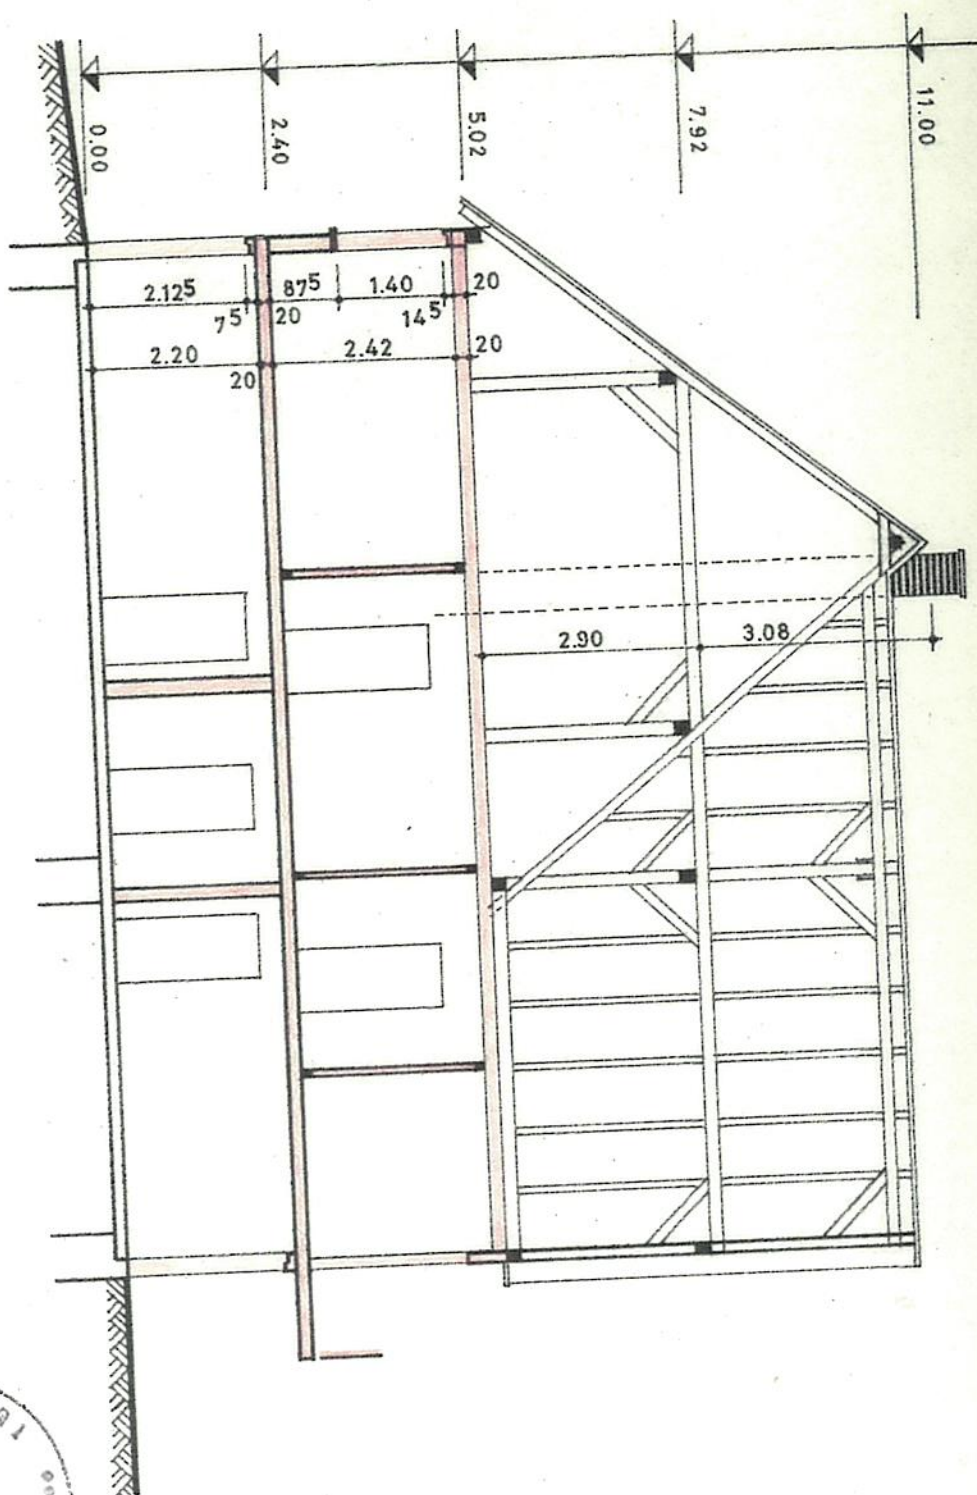

SCHNITT M. 1 : 100


ANERKANNIT

TUNINGEN, DEN 9. 3. 68


GEFERTIGT



GRUNDRISS - I. OBERGESCHOSS M. 1 : 100

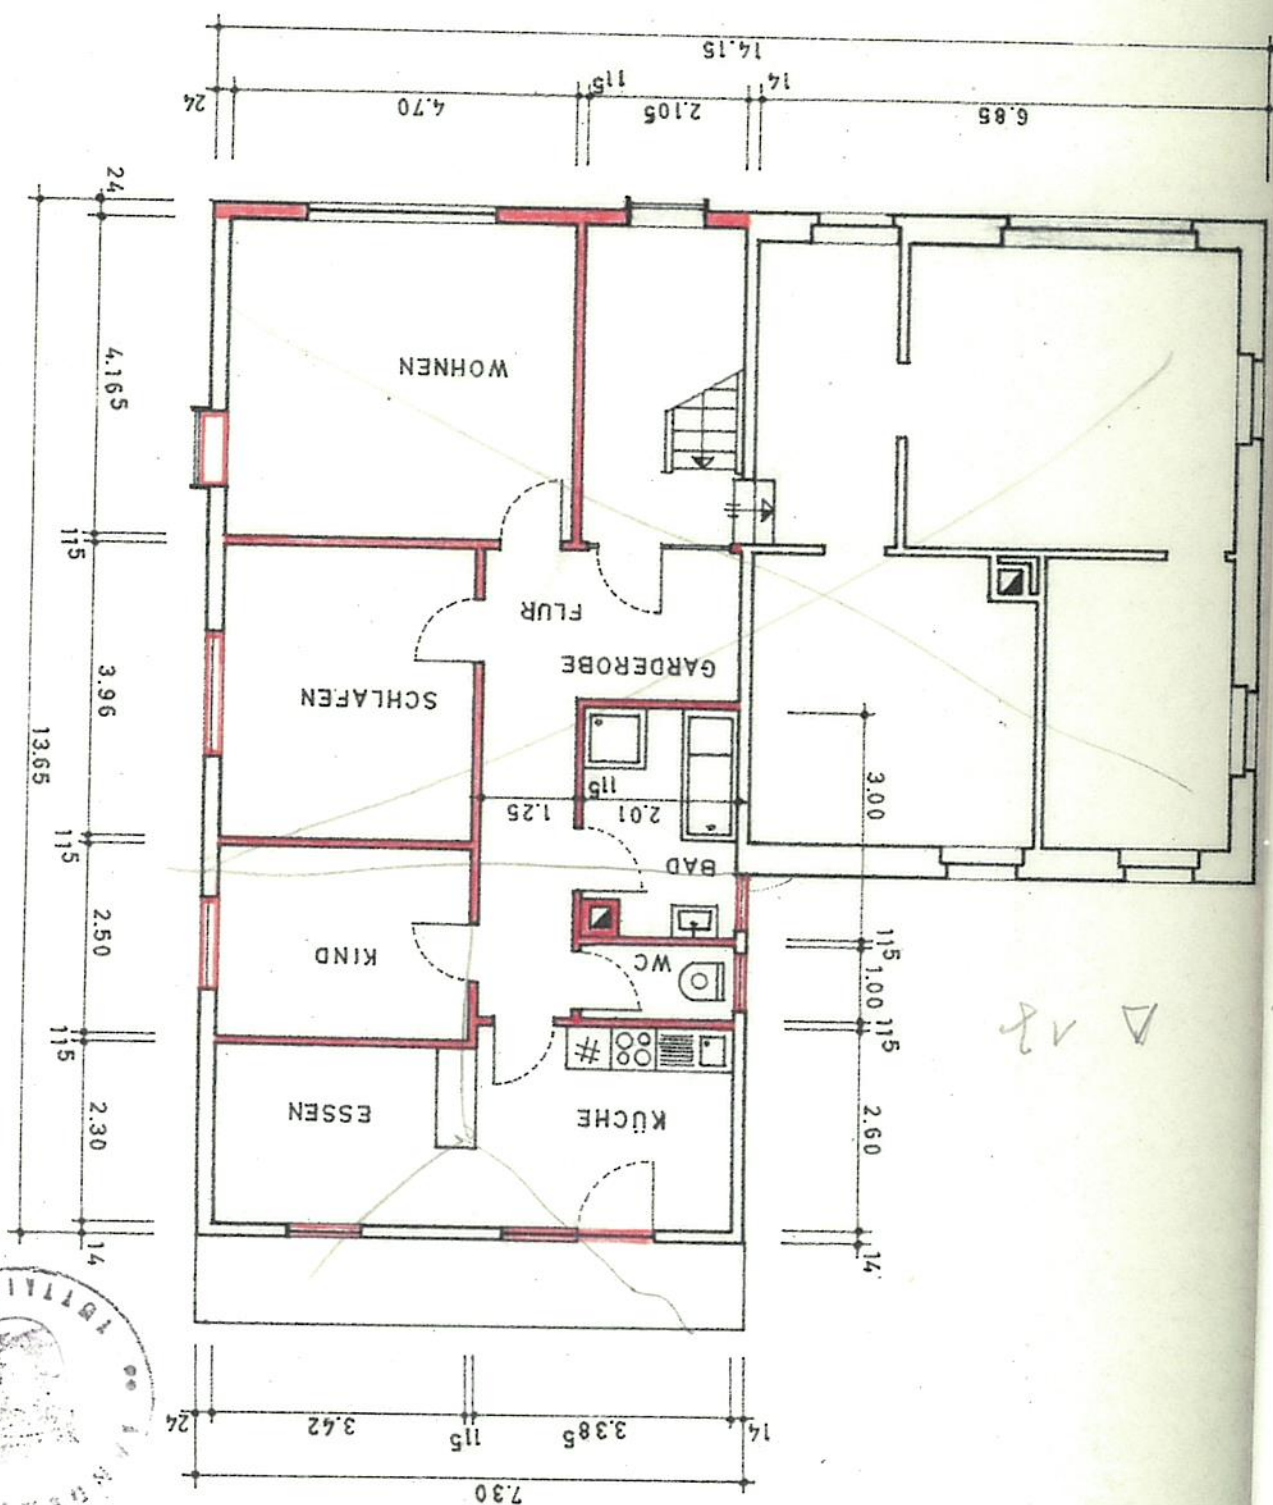

GRUNDRISS ERDGESCHOSS M. 1 : 100

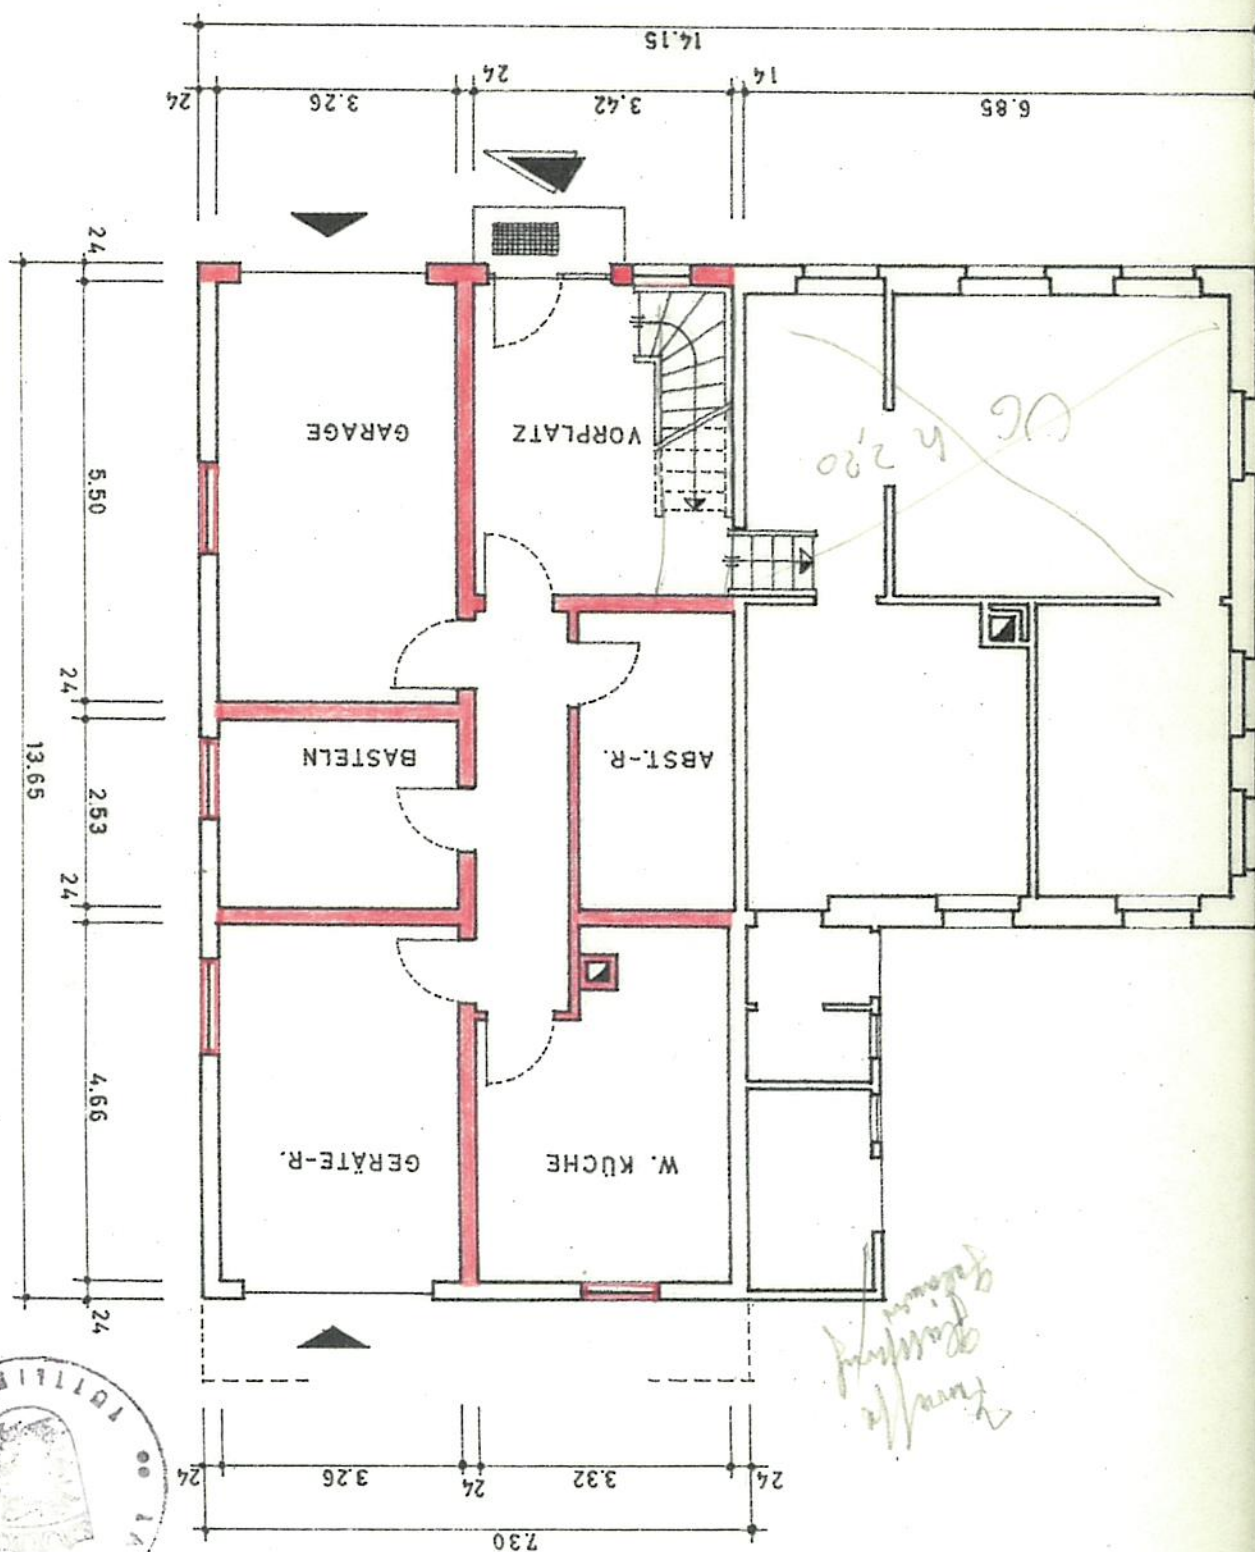

Handwritten note: 2. K. 1/2 2. K. 1/2

