


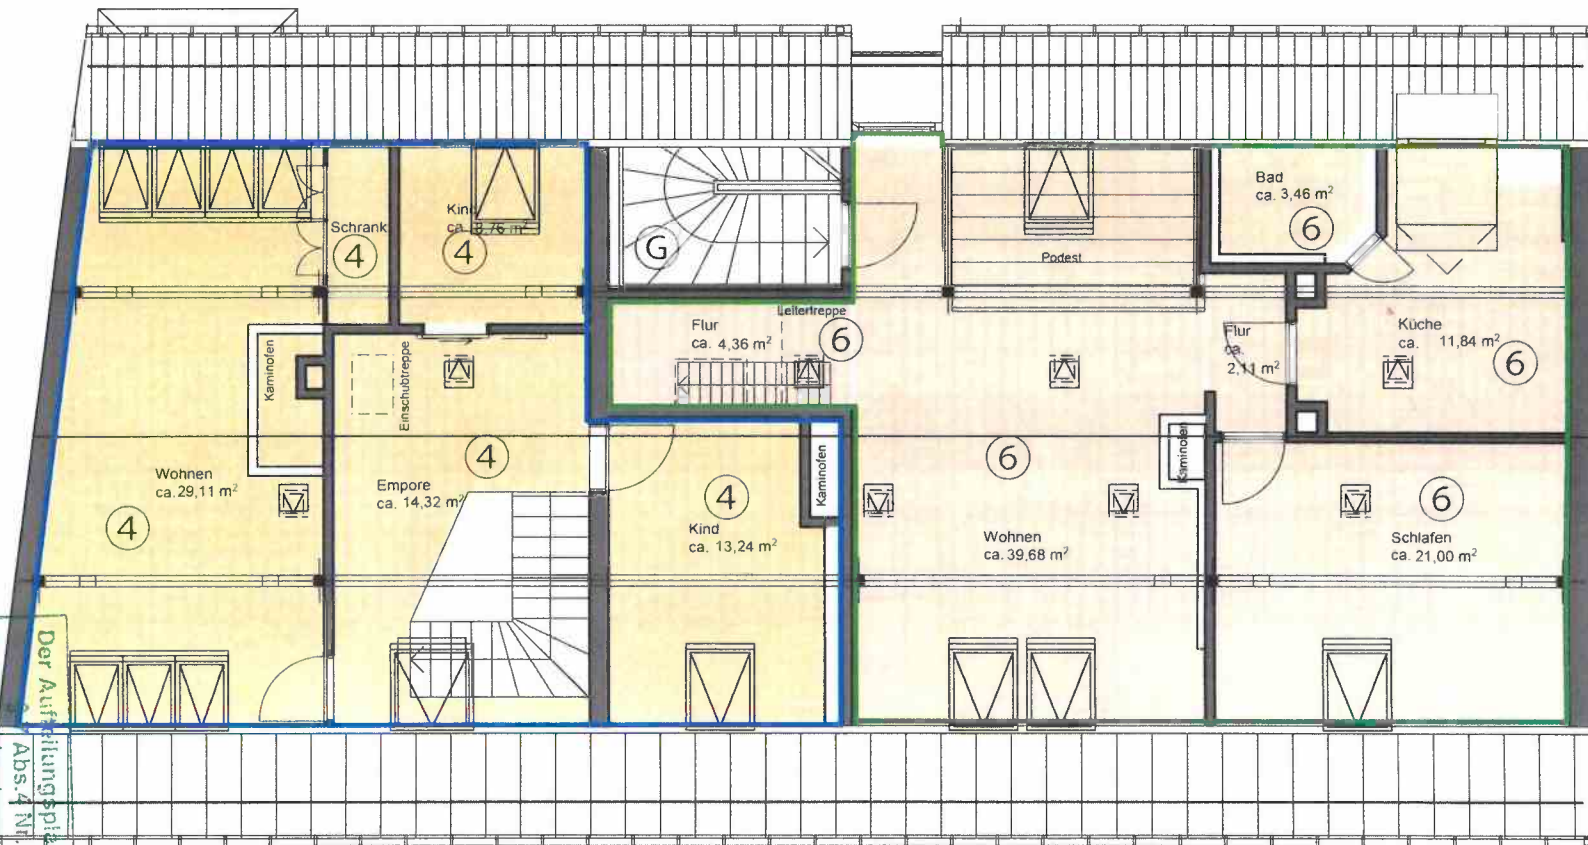

Dachgeschoss Grundriss

Fr. Beyer

Der Aufstellungsplan wird nach
Abs. 4 Nr. 1 des
Wohnungserwerbsgesetzes (WEG)
vom 15.03.1951 bestätigt
Landratsamt
Neustadt a.d. Aisch - Bad Windsheim
02. April 2024
Neustadt a.d. Aisch, den