
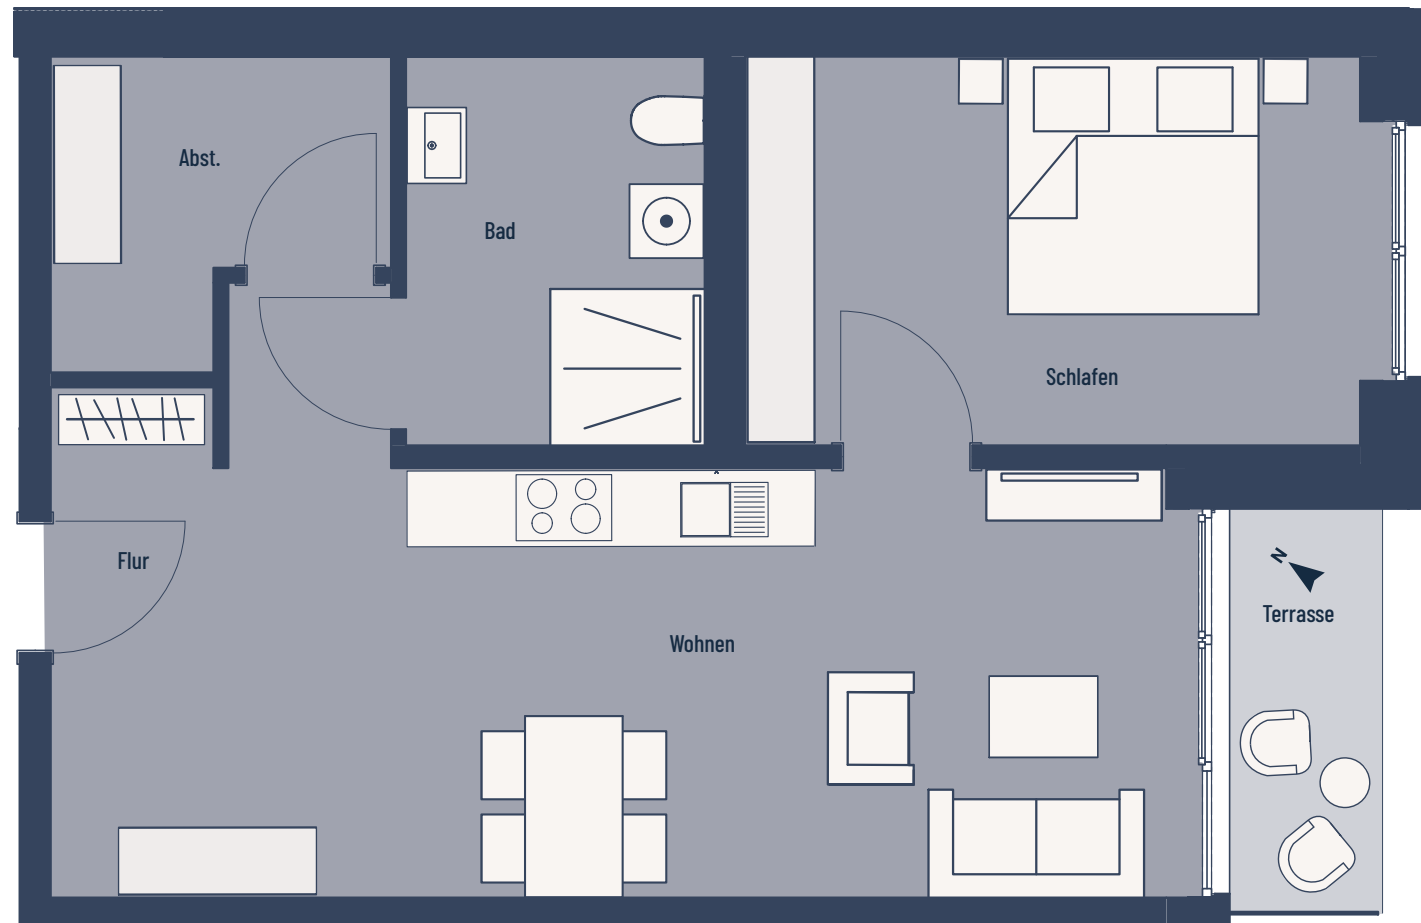


Brandt's Ring 6 - Jaderberg

2-Zimmer (mit Terrasse) | Wohnfläche 59,60 m²

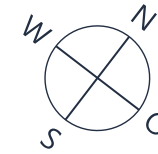

Bei den Maßen handelt es sich um ca. Maßangaben. Die Möbel, Küchen und Sanitärobjekte sind ausschließlich Beispiele und nicht rechtsverbindlich.