


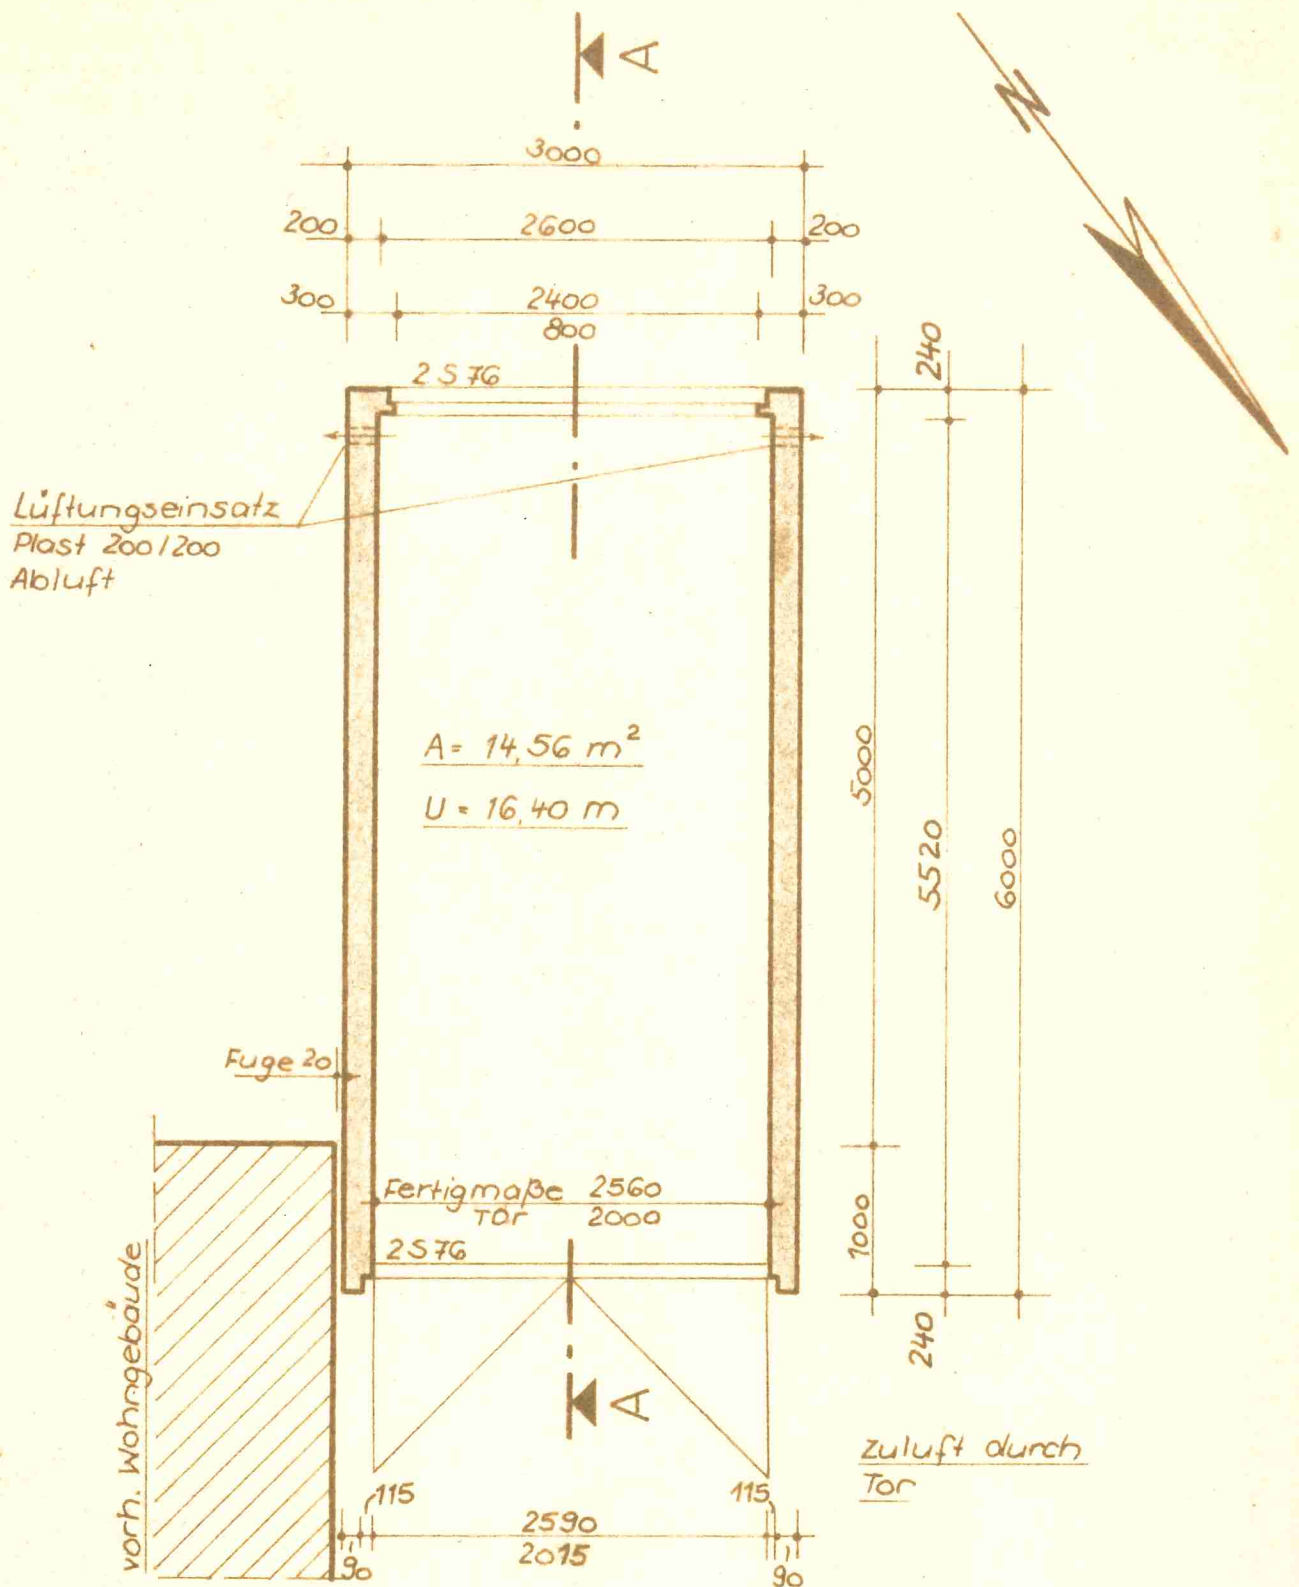

Tor als zweifl. Holztür 2560/2000
mit Blendrahmen und Schloß rechts

Grundriß

Anbau Garage

für Rainer Rafelt

Dohnaer Str. 280, Dresden

M = 1:50

7.6.88

gez. Kyasowski

bearb. Grunl