

Flurkartenauszug

Ein Flurkarte24.de Service


Gemarkung: Lübtheen (Nr. 892)

Amtliche Fläche: 2178.00 m²

Maßstab der Karte: 1:1000

Stand / Auszug vom: 12.09.2025

AWI-Immobilien-Service
André Wottke
Moorweg 45A - 21266 Jesteburg
Tel: 04183-2640 Mobil: 0172 403 010 7
info@awi-immobilien.de

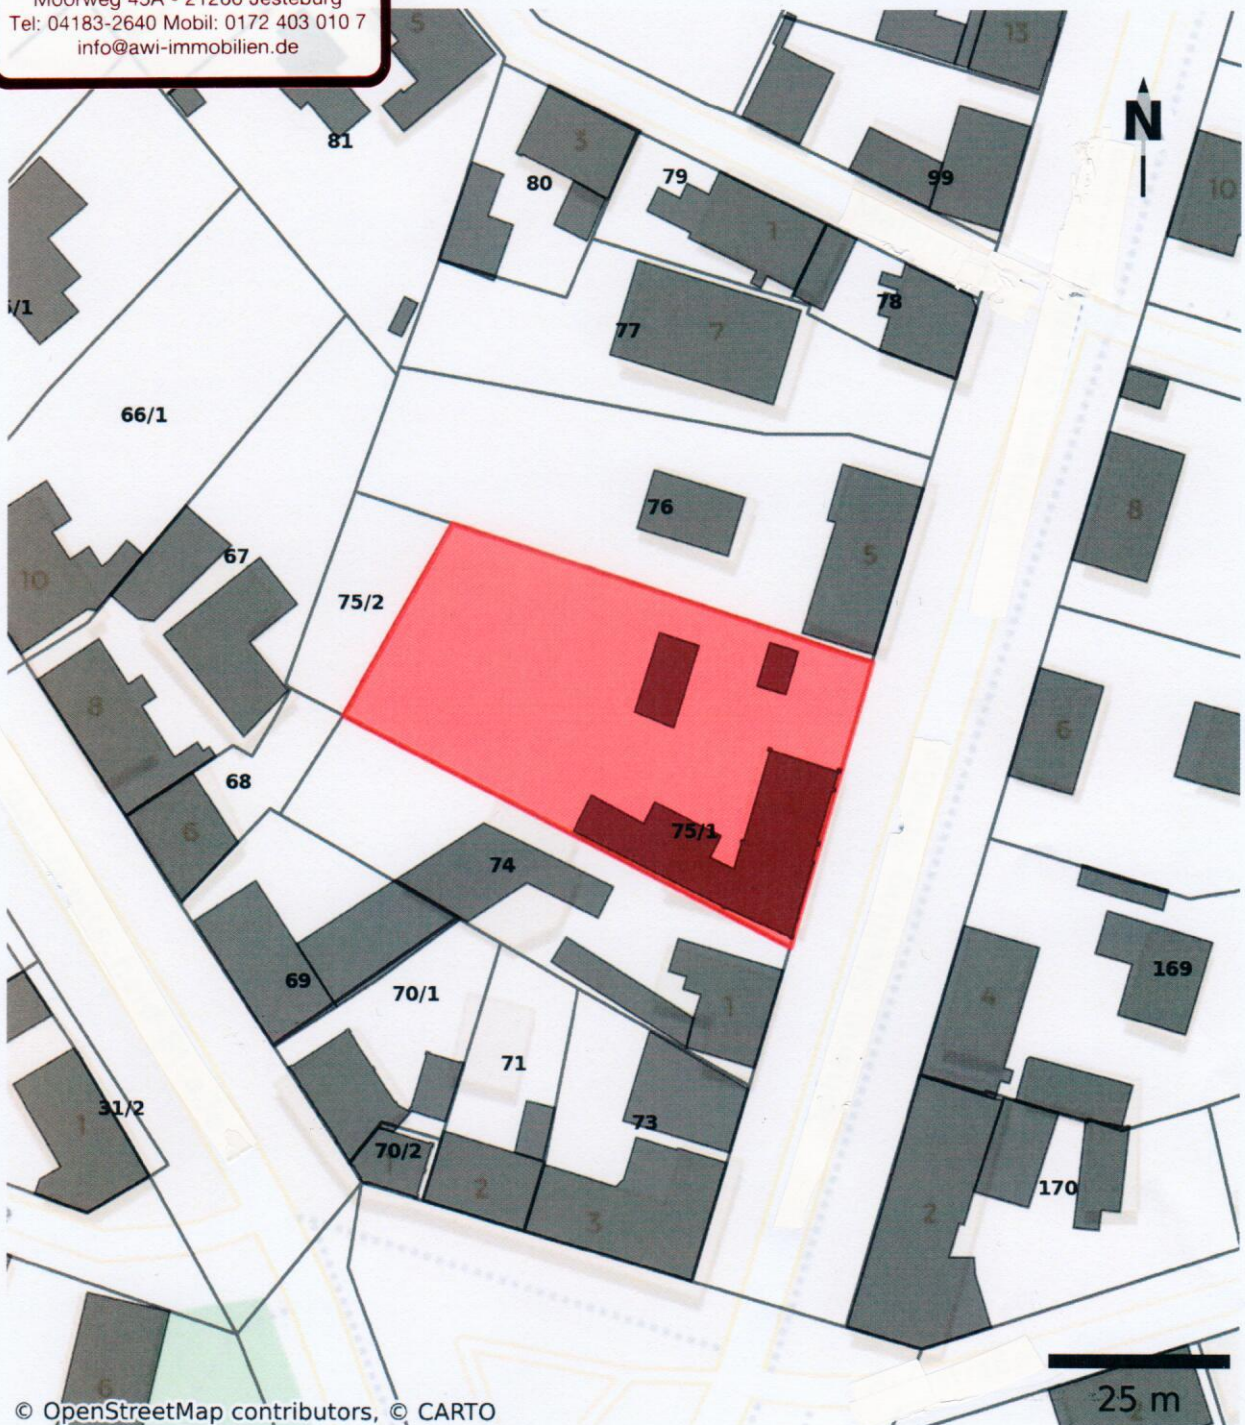

© OpenStreetMap contributors, © CARTO

Kartengrundlage: © OpenStreetMap contributors, © CARTO | ALKIS

Dieser Auszug dient nur zu Informationszwecken und ersetzt keine amtliche Auskunft.

Hinweis: Für einen maßstabsgetreuen Ausdruck in den Druckeinstellungen 'Tatsächliche Größe' (100%) auswählen.