

BAUVORHABEN:
 Neubau von 2 Sechsfamilienhäusern
 mit Tiefgarage und 6 Stellplätzen
 in Gottmadingen, Sternengässle 2 und 4

ZEICHNUNG:
 1. Obergeschoss


BAUHERR:
 Anita Winkler, Waldshut

MASSTAB:
 1/125
 PLANUNGSSTUFE:
 Teilung

DATUM:
 15.06.1998
 ZEICHNUNGSNR.:
 2003

GEZ:
 REV.:

DB
DANIEL BINDER DIPL. ARCH. ETHZ
 Am Täfele 7 | D-78244 Gottmadingen
 Tel. +49-07731-7041 | Fax 7044 | info@dbinder.de

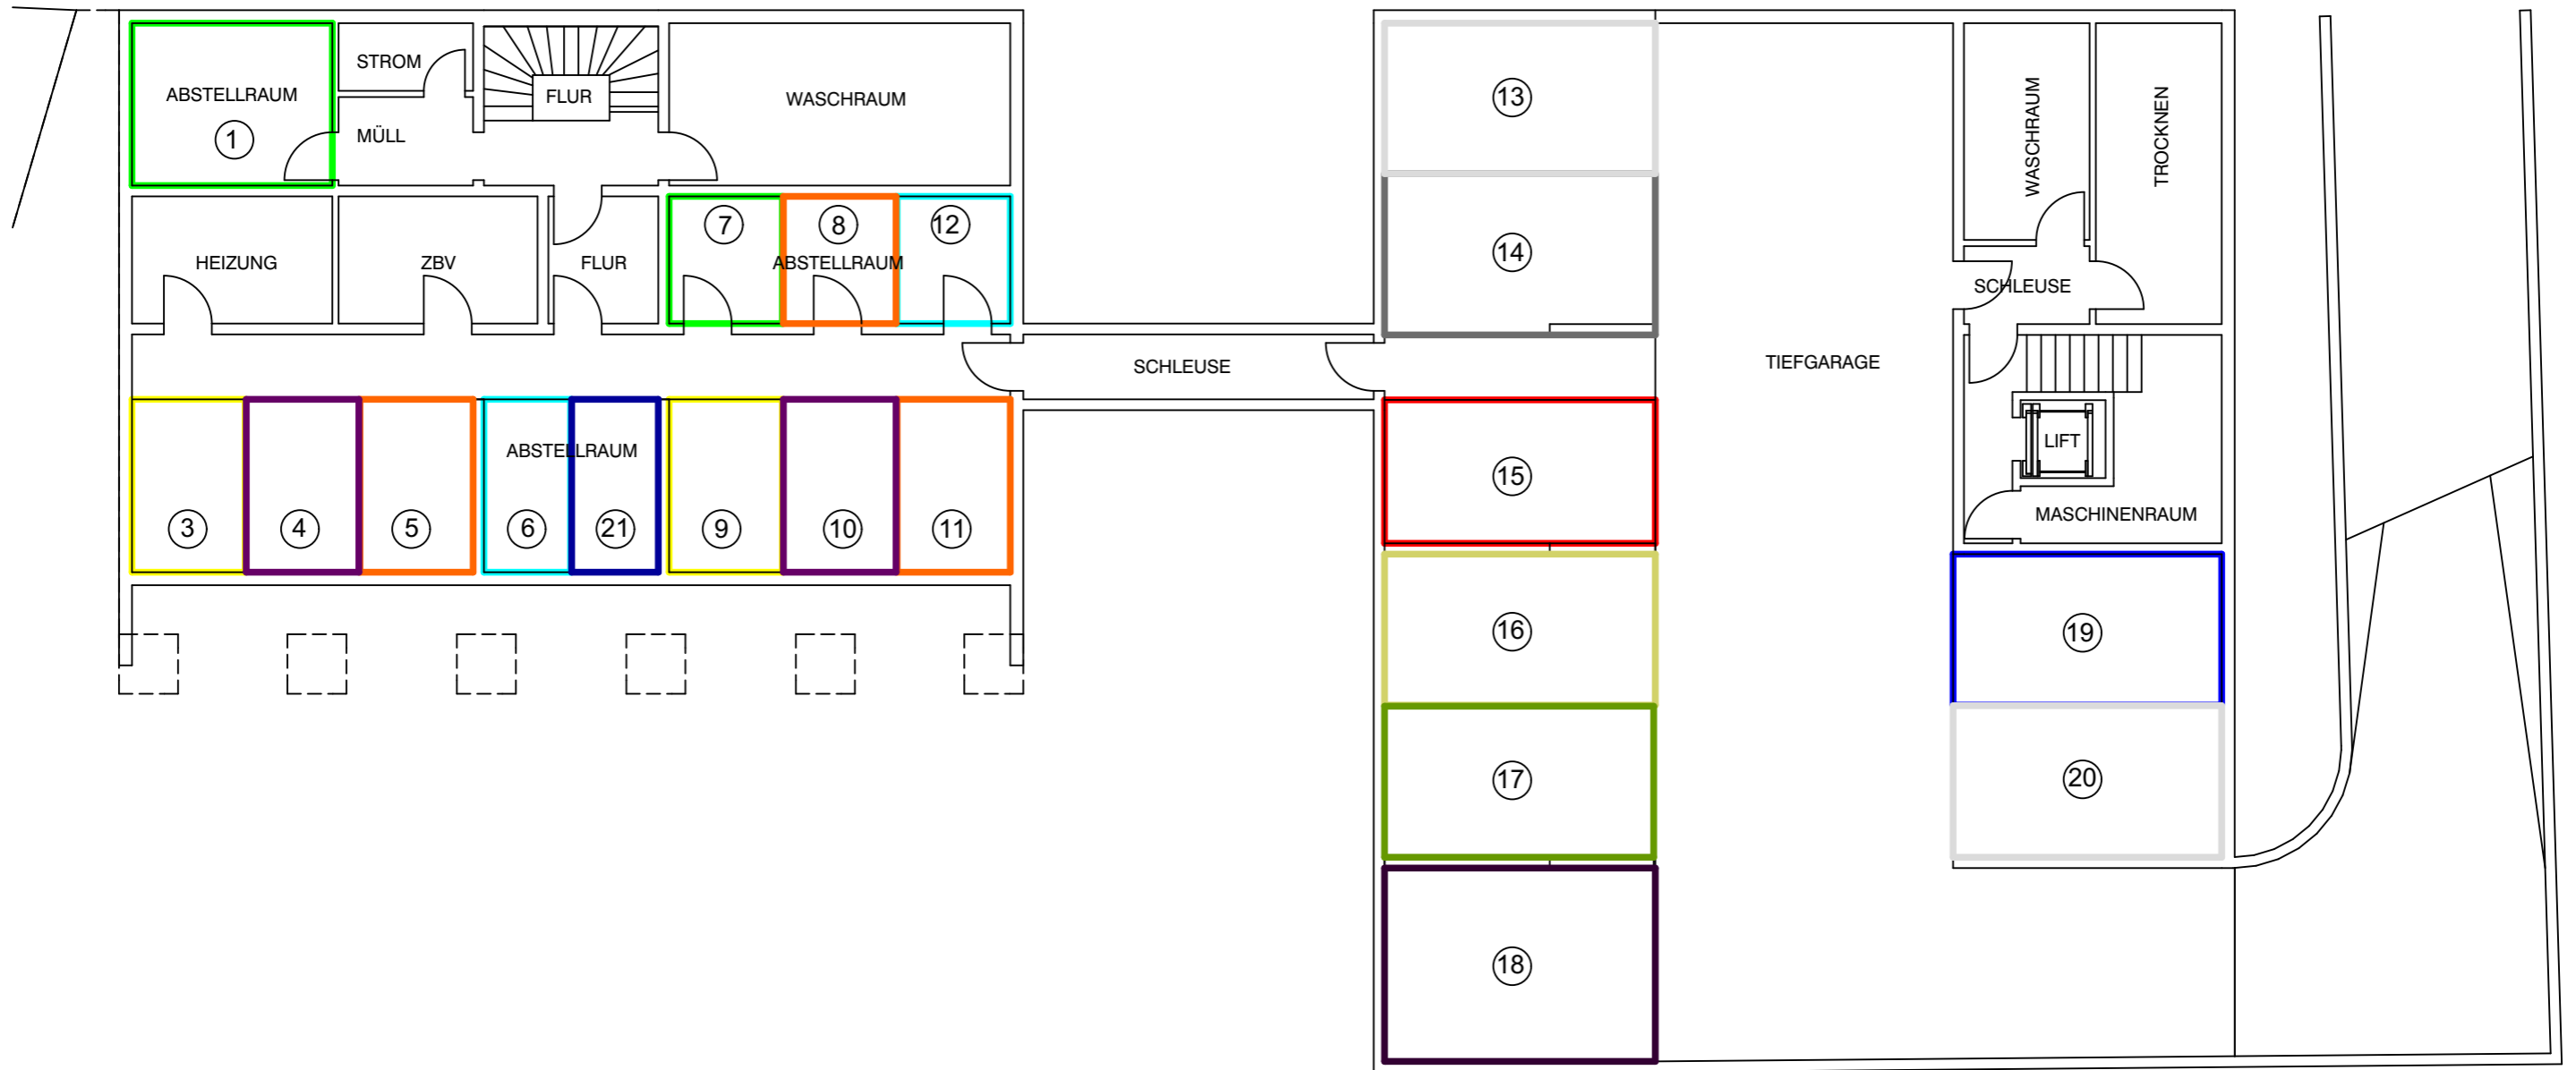

BAUVORHABEN:
 Neubau von 2 Sechsfamilienhäusern
 mit Tiefgarage und 6 Stellplätzen
 in Gottmadingen, Sternengässle 2 und 4

ZEICHNUNG:
 Kellergeschoss

BAUHERR:
 Anita Winkler, Waldshut

MASSTAB:
 1/125
 PLANUNGSSTUFE:
 Teilung

DATUM:
 15.06.1998
 ZEICHNUNGSNR.:
 2001

GEZ:
 REV.:



DANIEL BINDER DIPL. ARCH. ETHZ

Am Täfele 7 | D-78244 Gottmadingen
 Tel. +49-07731-7041 | Fax 7044 | info@dbinder.de