

3e	4.63	12	1.25	24	3.76	24	5.00	24	2.88	12	3.00	24	1.25	12	4.34	30					
3c	2.63	12	1.88	1.25	24	1.88	17	1.70	24	2.00	24	2.88	12	3.00	24	1.25	12	1.75	12	2.47	30


ca. 48,8 m<sup>2</sup>

Hohenlohestr. 70/72



FACHBÜRO FÜR  
IMMOBILIEN- UND  
GRUNDSTÜCKSWIRTSCHAFT G.K.

Luisenstraße 1 · 72274 Reutlingen  
Tel. 07121 / 420920+420921 · Fax 420922  
eMail: info@hsi-imm.o.de  
www.hsi-schlafen.de  
15.62

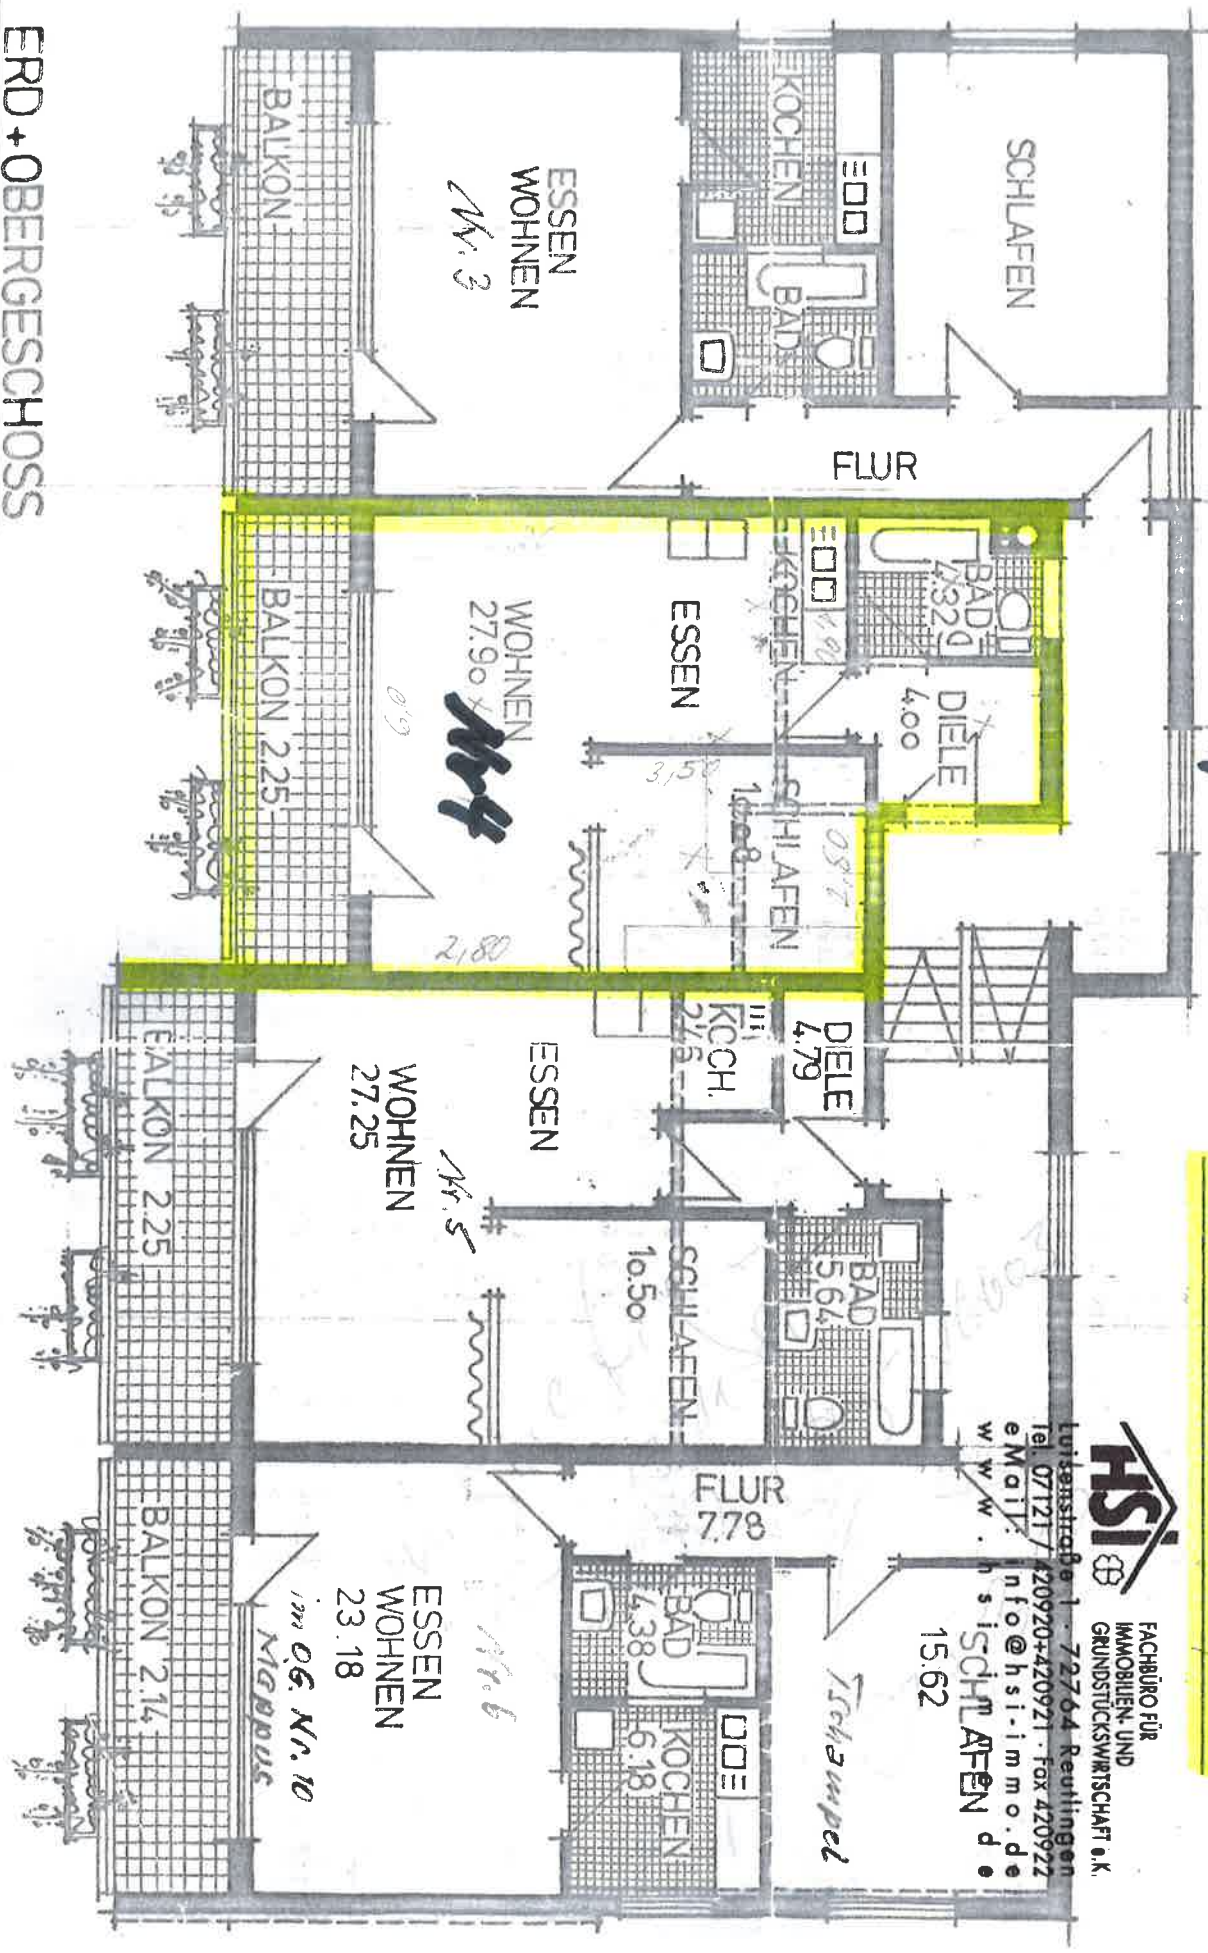

ERD + OBERGESCHOSS




3c	4.63	12	125	24	3.76	24	5.00	24	2.88	12	3.00	24	1.25	12	4.34	3.0						
3c	2.63	12	1.88	12	1.25	24	1.88	17	1.70	24	2.00	24	2.88	12	3.00	24	1.25	12	1.75	12	2.47	3.0

**ca. 48,8m<sup>2</sup>**

**Hohenlohestr. 70/72**

**ERD + OBERGESCHOSS**

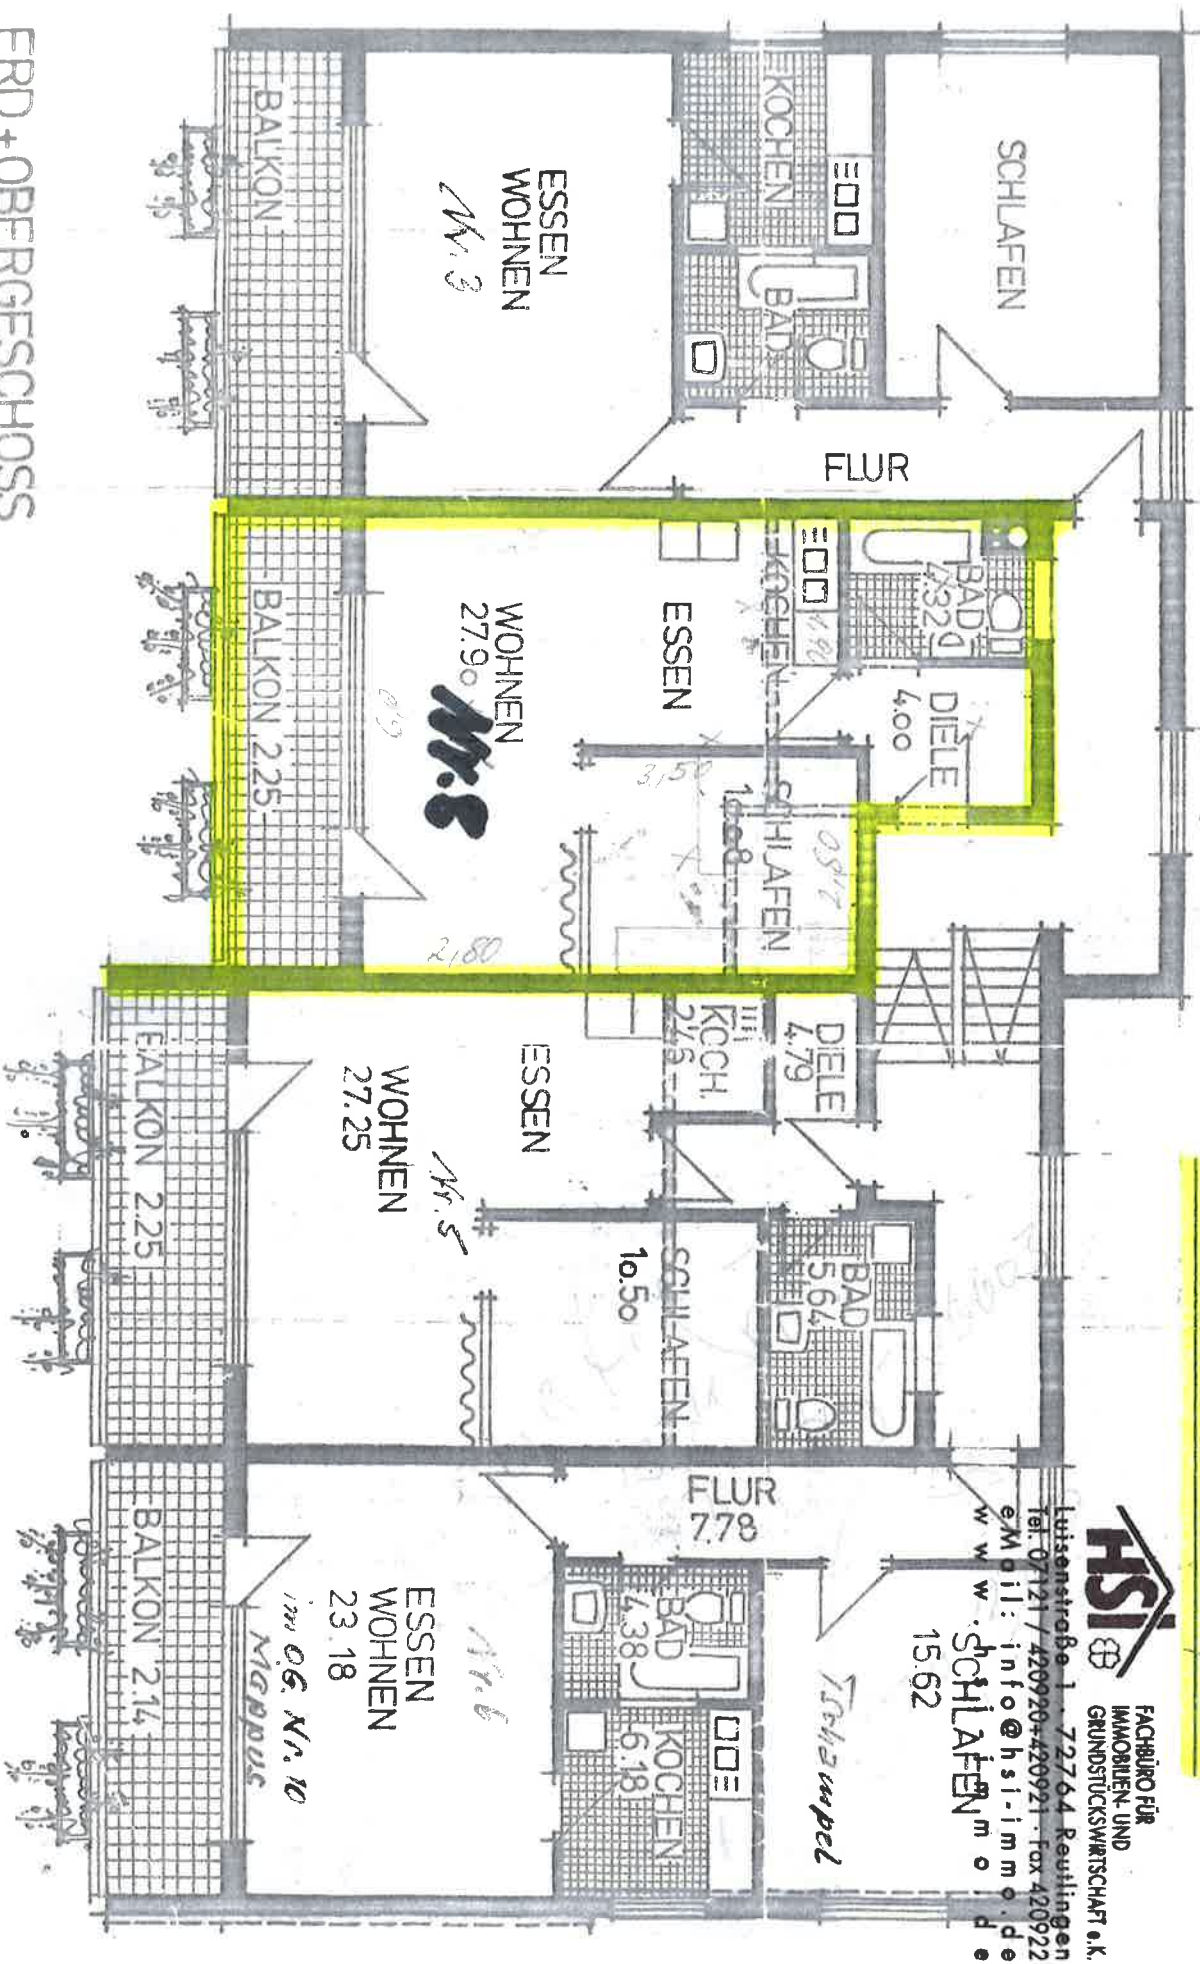

**HSI**  
 FACHBÜRO FÜR  
 IMMOBILIEN UND  
 GRUNDSTÜCKSWIRTSCHAFT o.K.  
 Luisenstraße 1 · 72764 Reutlingen  
 Tel. 07121 / 420920 + 420921 · Fax 420922  
 eMail: info@hsi-immobilien.de  
 www.hsi-immobilien.de  
 SCHLAFEN m o d e  
 15.62

*im OG Nr. 10  
 Mappus*