


Spörckenstraße 76, EG Laden


Maßstab ~ 1:100

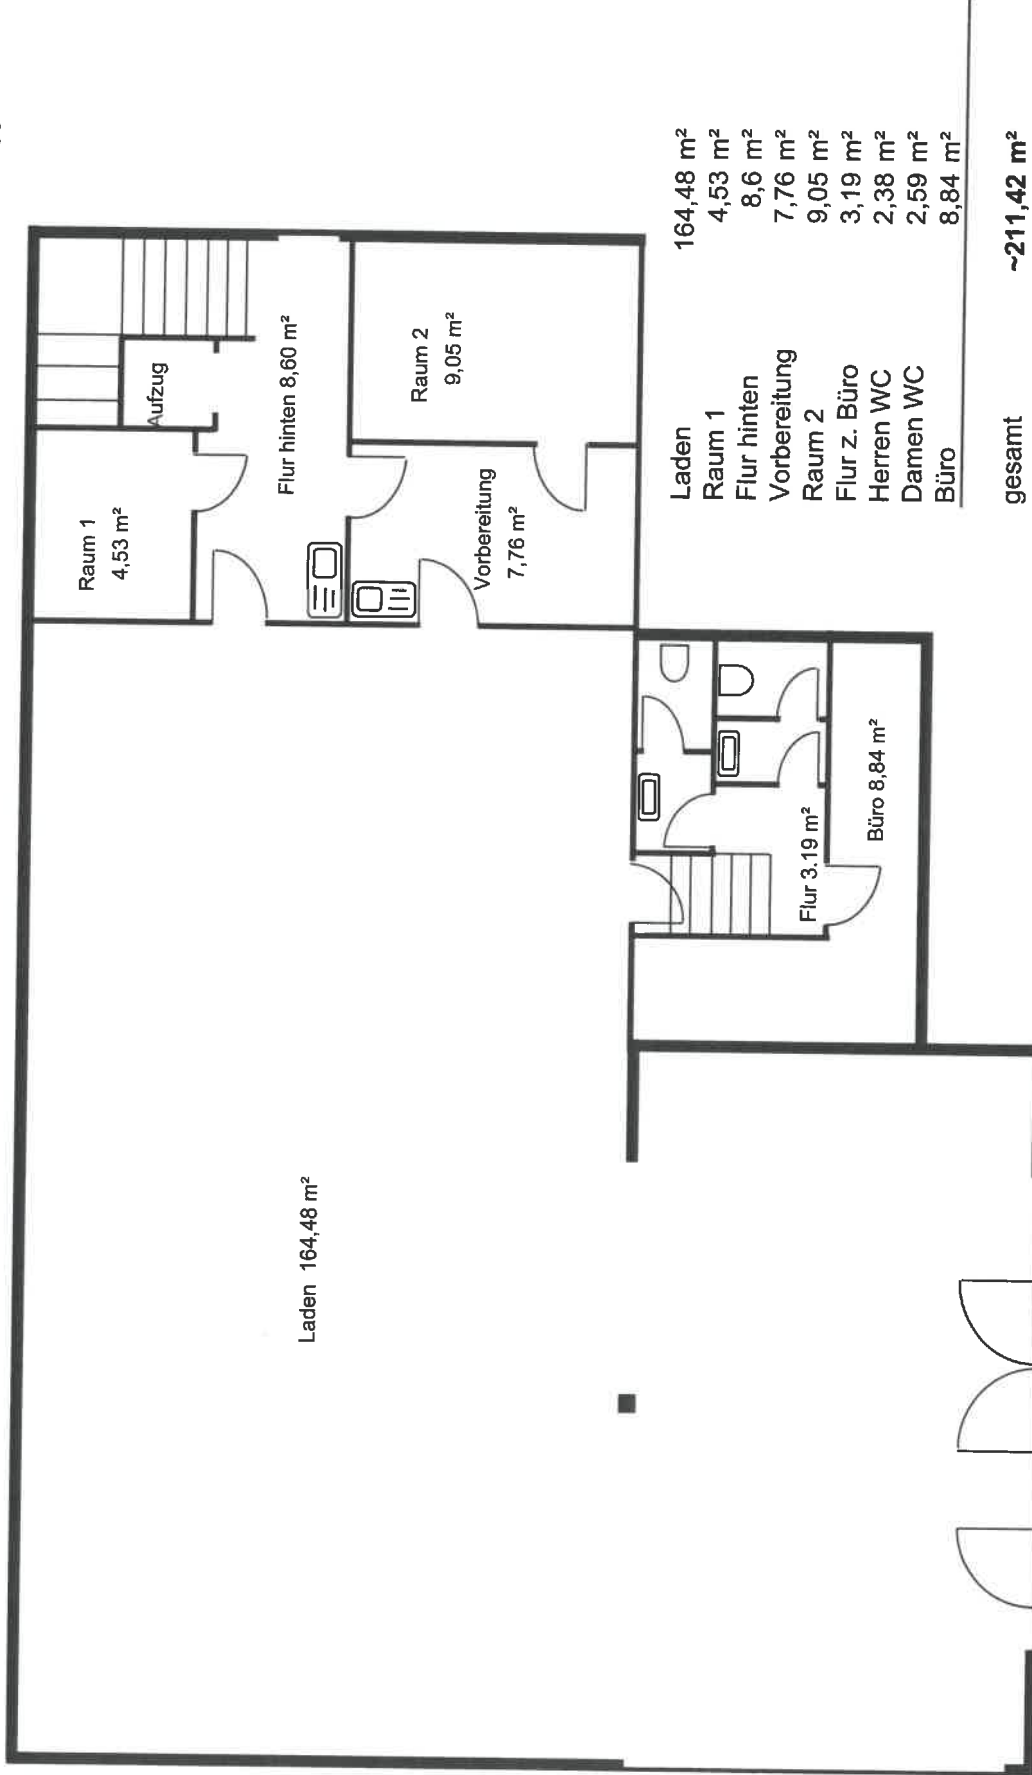

Dieser Grundriss dient lediglich zur Veranschaulichung, bitte nehmen Sie keine Maße.

Spörckenstraße 76, Keller Laden

Maßstab ~ 1:100

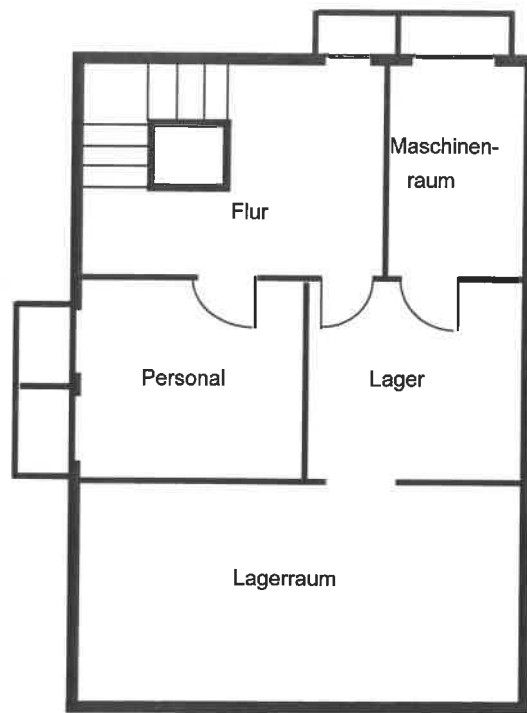

Kellerräume ca. ~80 m²