


Wohnung 04

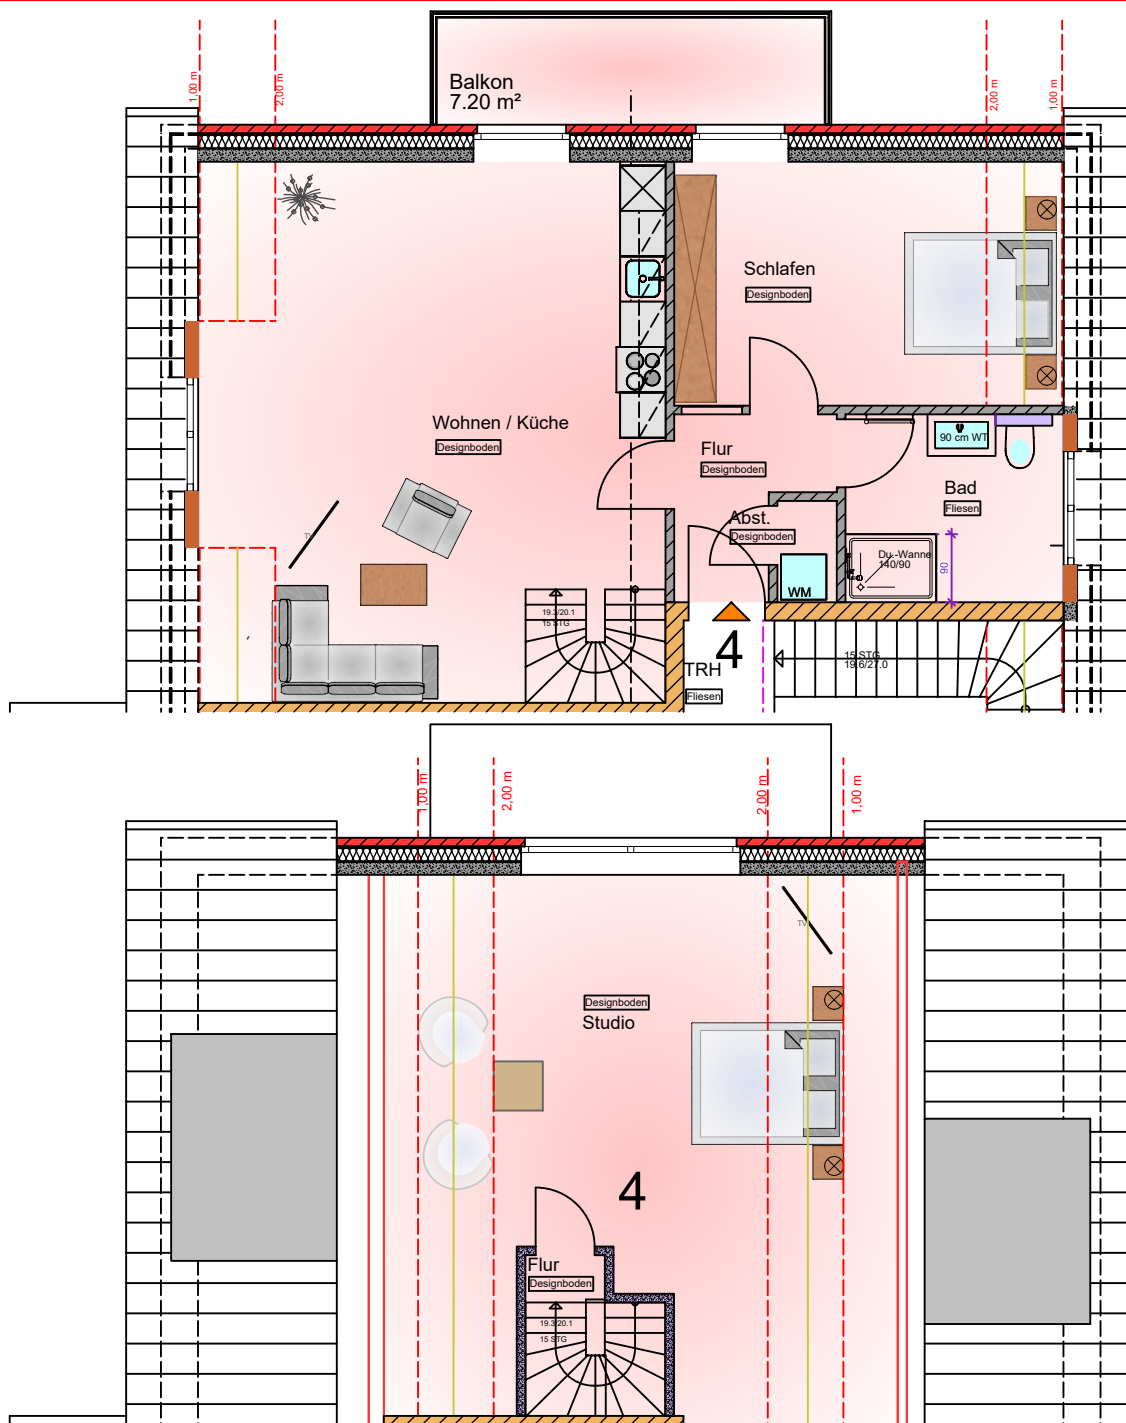

Wohnung 04

Balkon 1/2	3.60 m²	
Abst.	1.02 m²	
Bad	6.84 m²	
Flur	3.91 m²	
Schlafen	14.87 m²	
Studio	30.88 m²	
Wohnen/Küche	39.08 m²	100.20 m²

SITTABOGEN 8
27419 SITTENSEN

FON: 04282 / 2228
FAX: 04282 / 3480
info@bauunternehmung-meyer.de

Moin Moin

Kontakt:
Sittabogen 8 • 27419 Sittensen
Telefon: 04282 - 22 28
info@bauunternehmung-meyer.de
www.bauunternehmung-meyer.de

IHR PARTNER FÜR
STARKE BAUVORHABEN

meyer
BAUNTERNEHMUNG