


A-03 ▽

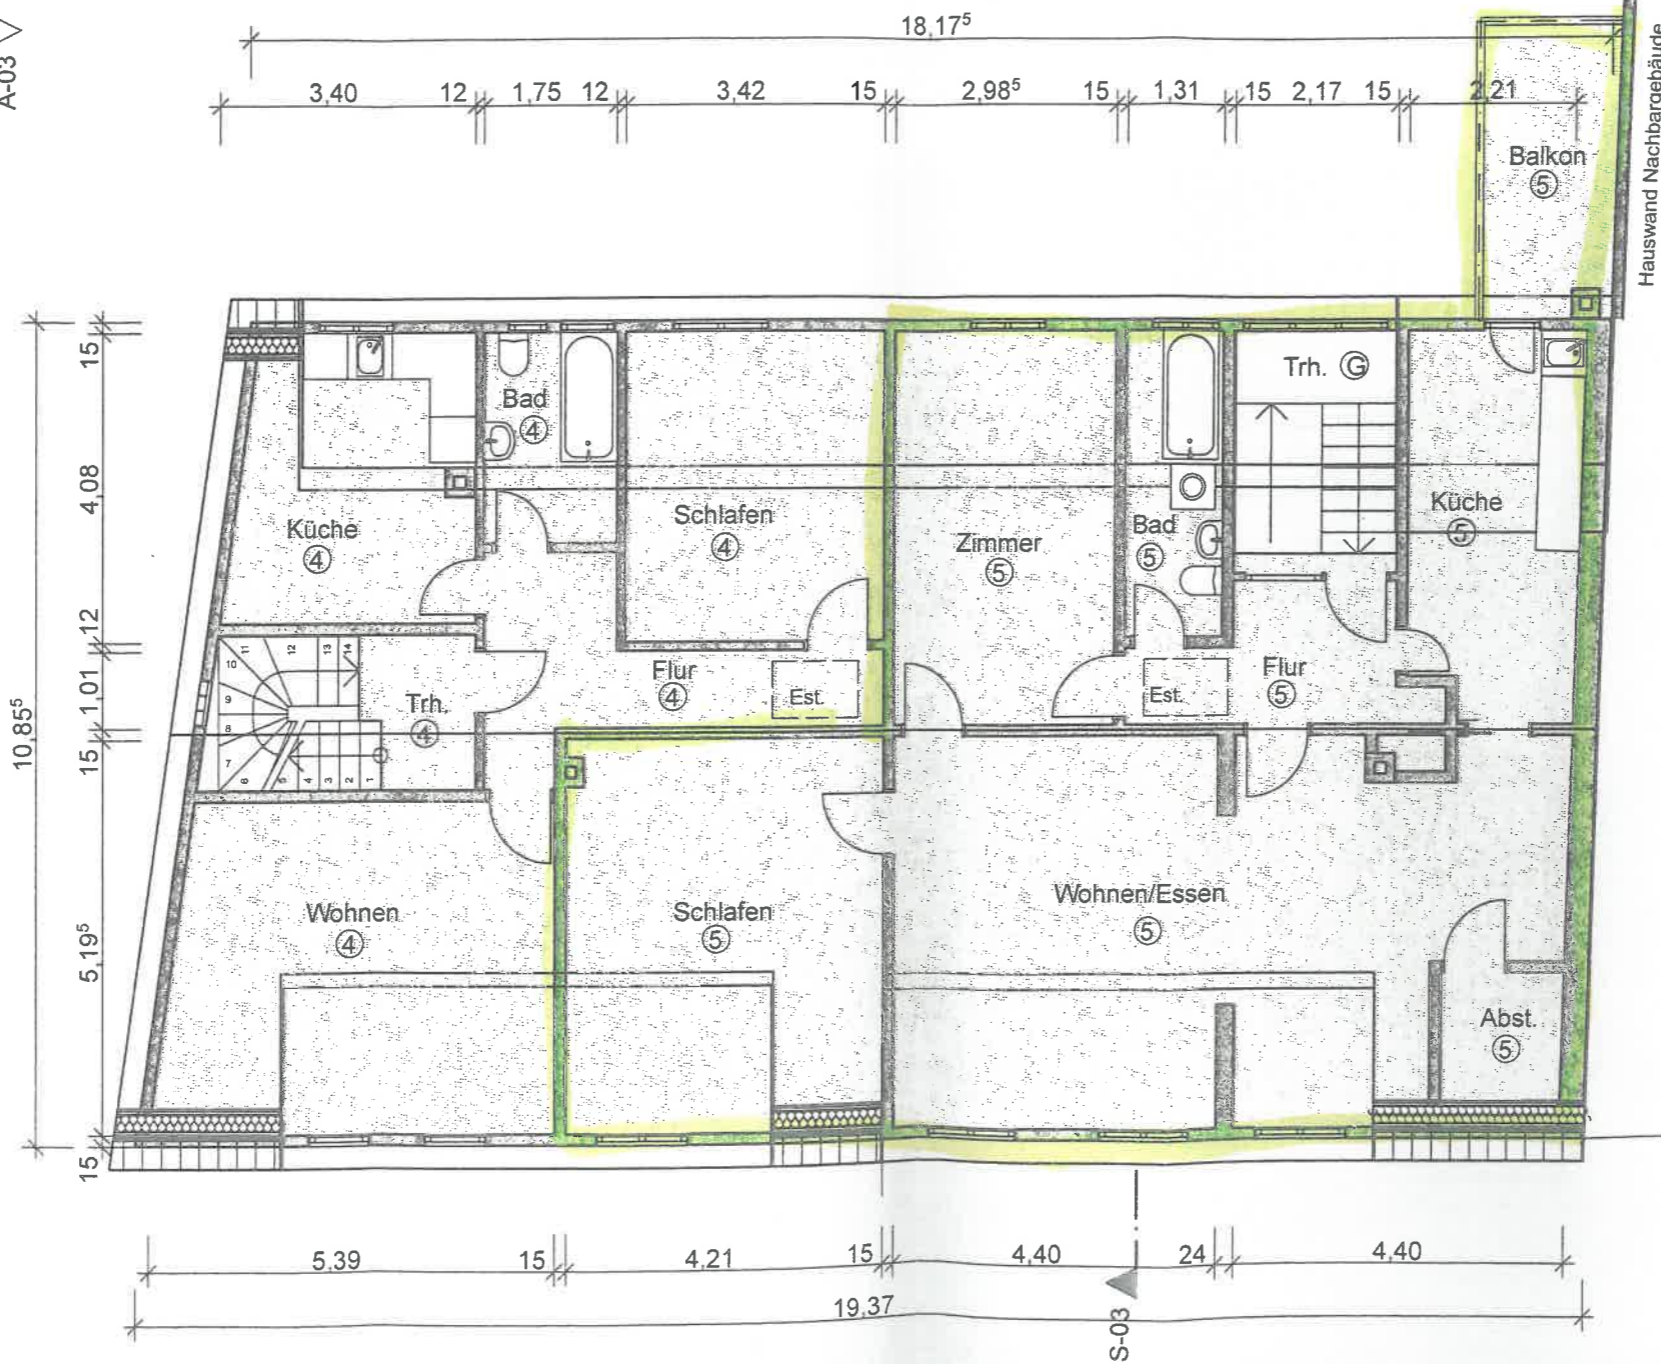

best. Nachbarwohnhaus
(überdeckt Bleichstrasse 34)

A-02 ▽

AUFTEILUNGSPLÄNE
eines Wohn- und Geschäftshauses mit PKW-Garagen
Flst. 194 + 195, Bleichstrasse 34 + 36, 76593 Gernsbach

Eheleute Elisabeth und Werner Lorenz
Max-Hildebrandt-Str. 13, 76571 Gaggenau-Freiolsheim

DACHGESCHOSS **M 1 : 100**

aufgestellt, den 05.04.2023

Büro für Bauplanung & Baudesign
Immobilien
Cornelia Brückner
Weinstraße 34
75428 Illingen/Schützingen