


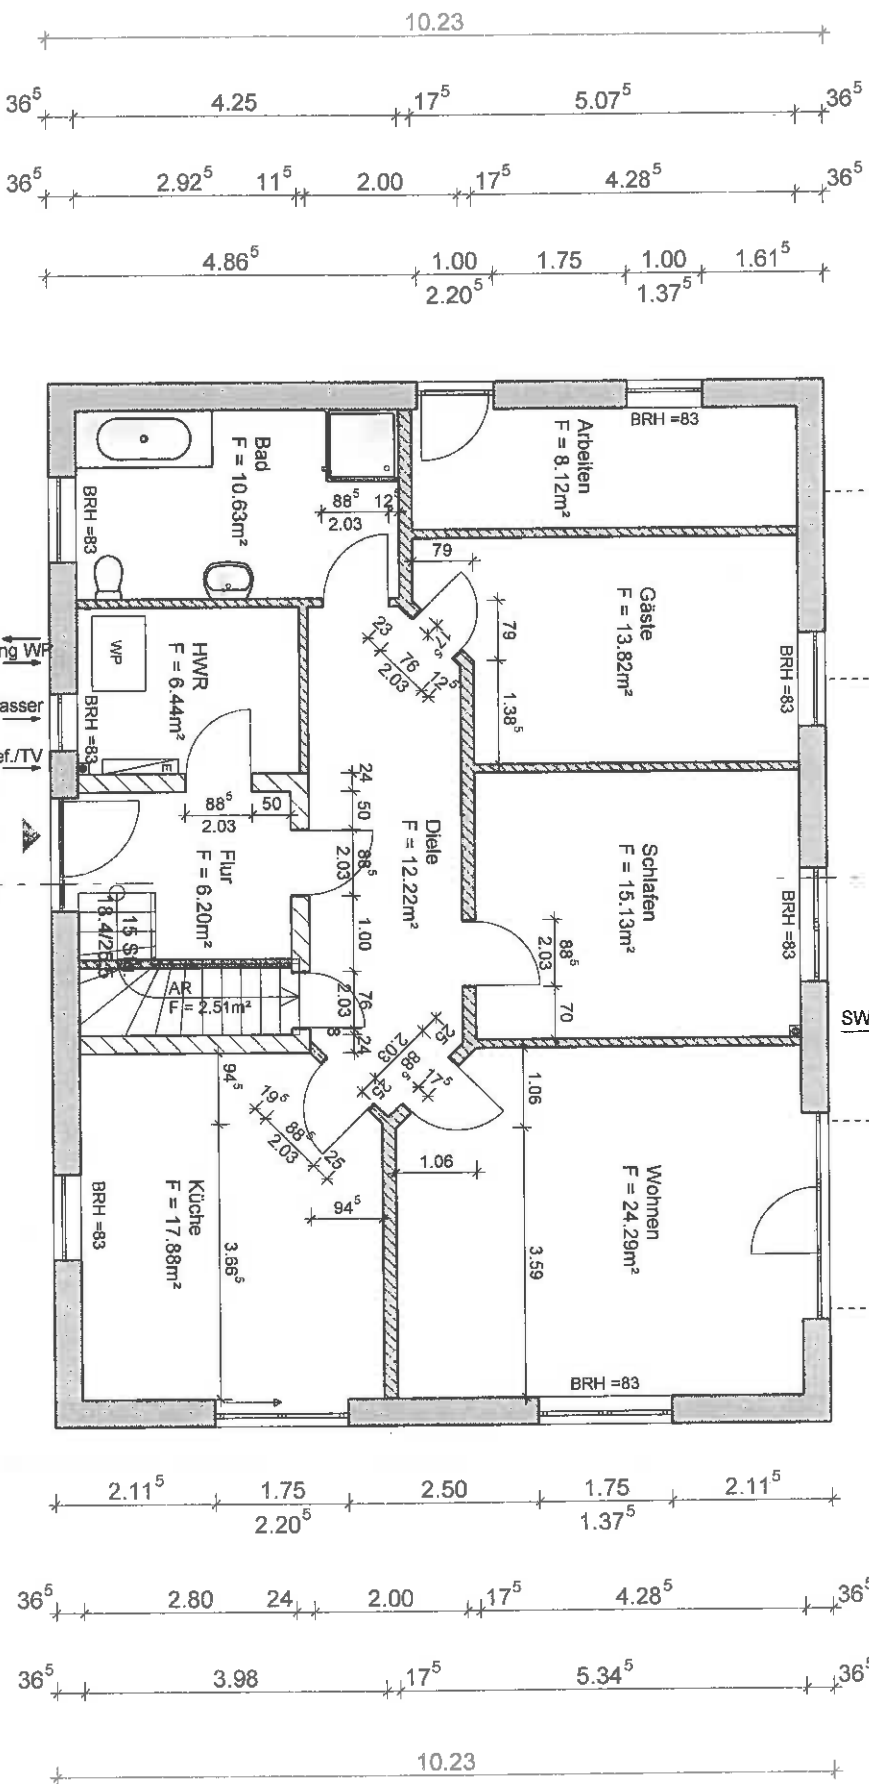

BESONDER

Vor Baubeginn mit der Statik und ggf. ents

Alle Brüstung beziehen sich

Die ausgiebige keine Wohnfl. verordnungs

- alle Tür- und (Öffnungen

- Maße können geringfügig

- Einbau von

- Grundriss und Gründungsf