


102 qm

Wohnung VI

8.60

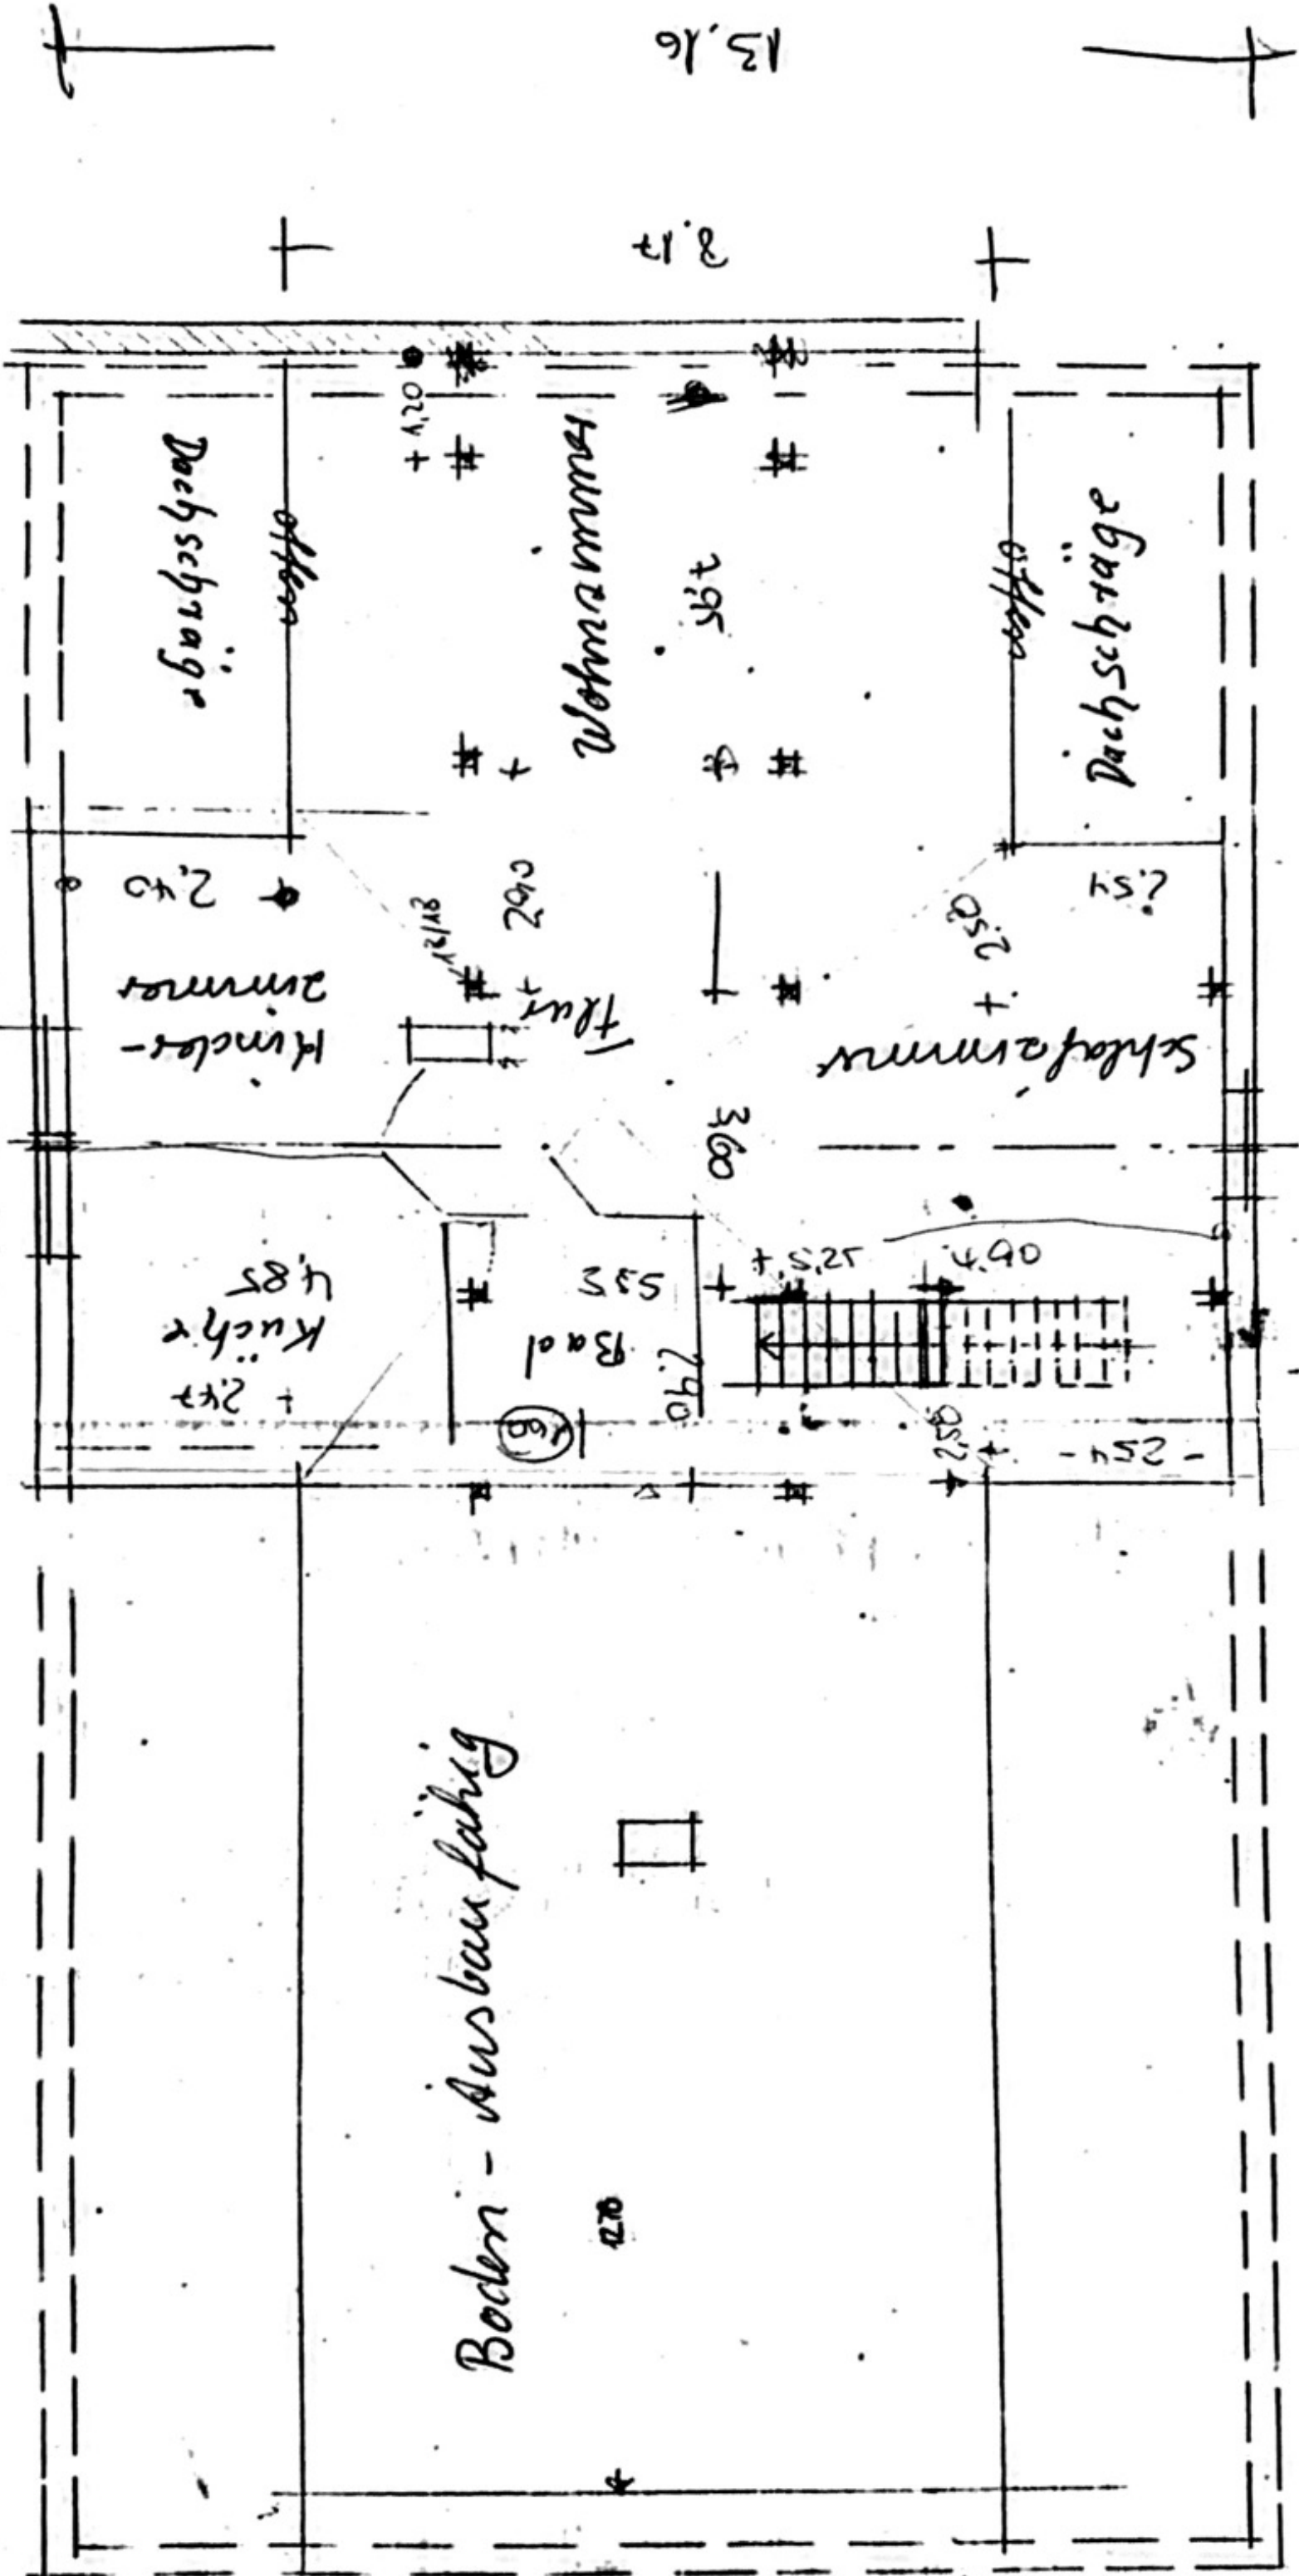

13.16

8.17

Dachschräge

offen

Wohnzimmer

2.95

Dachschräge

offen

Schlafzimmer

1.51

Hinterzimmer

2.40

Küche

2.42

4.85

Bad

5.35

7.90

1.25

4.90

2.52

Boden - Ausbaufähig

0.70