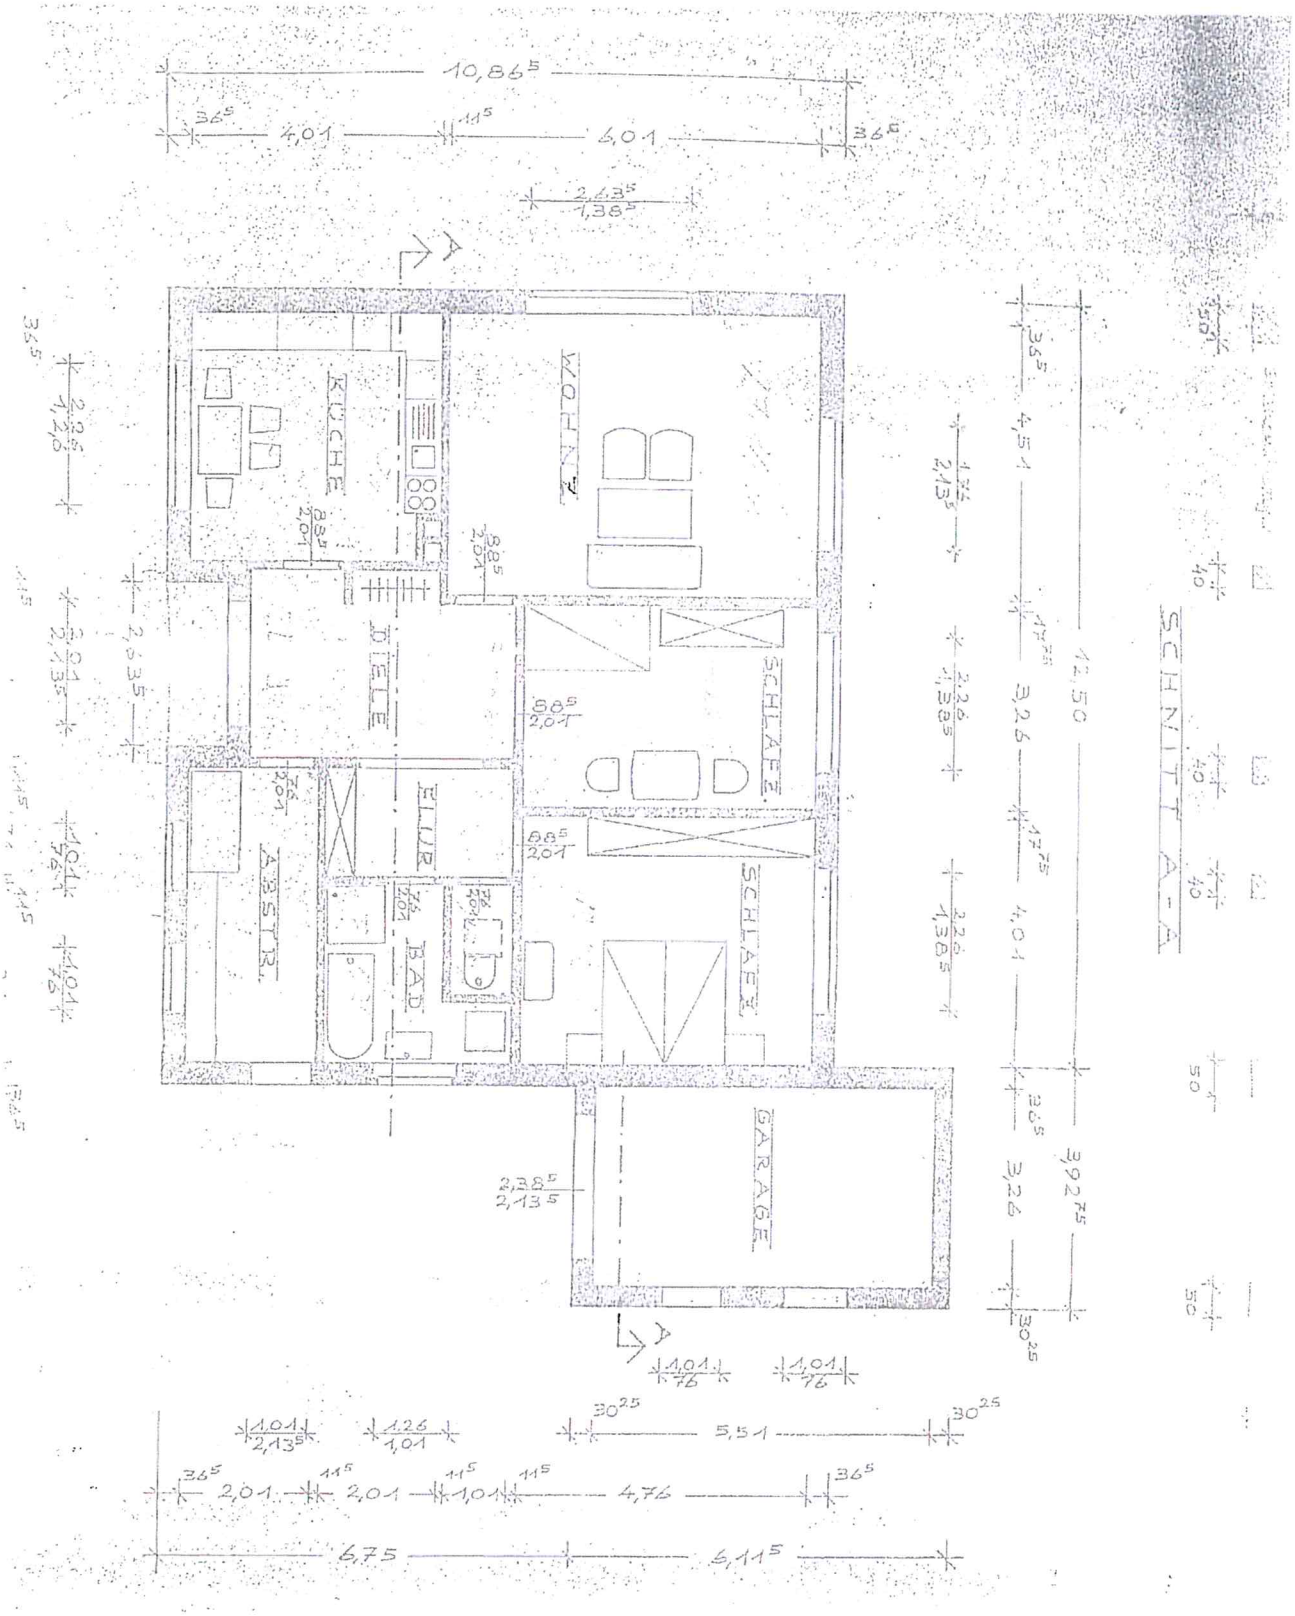
KÜCHE
WOHN
DIELE
SCHLAFE
FLUR
ABSTR.
BAD
SCHLAFE
GARAGE
SCHNITT A-A
10,86
4,01
4,01
12,50
3,92
5,51
6,75
6,11