


Aufteilungspläne

zum 03.03.2016 M 1:100

VI

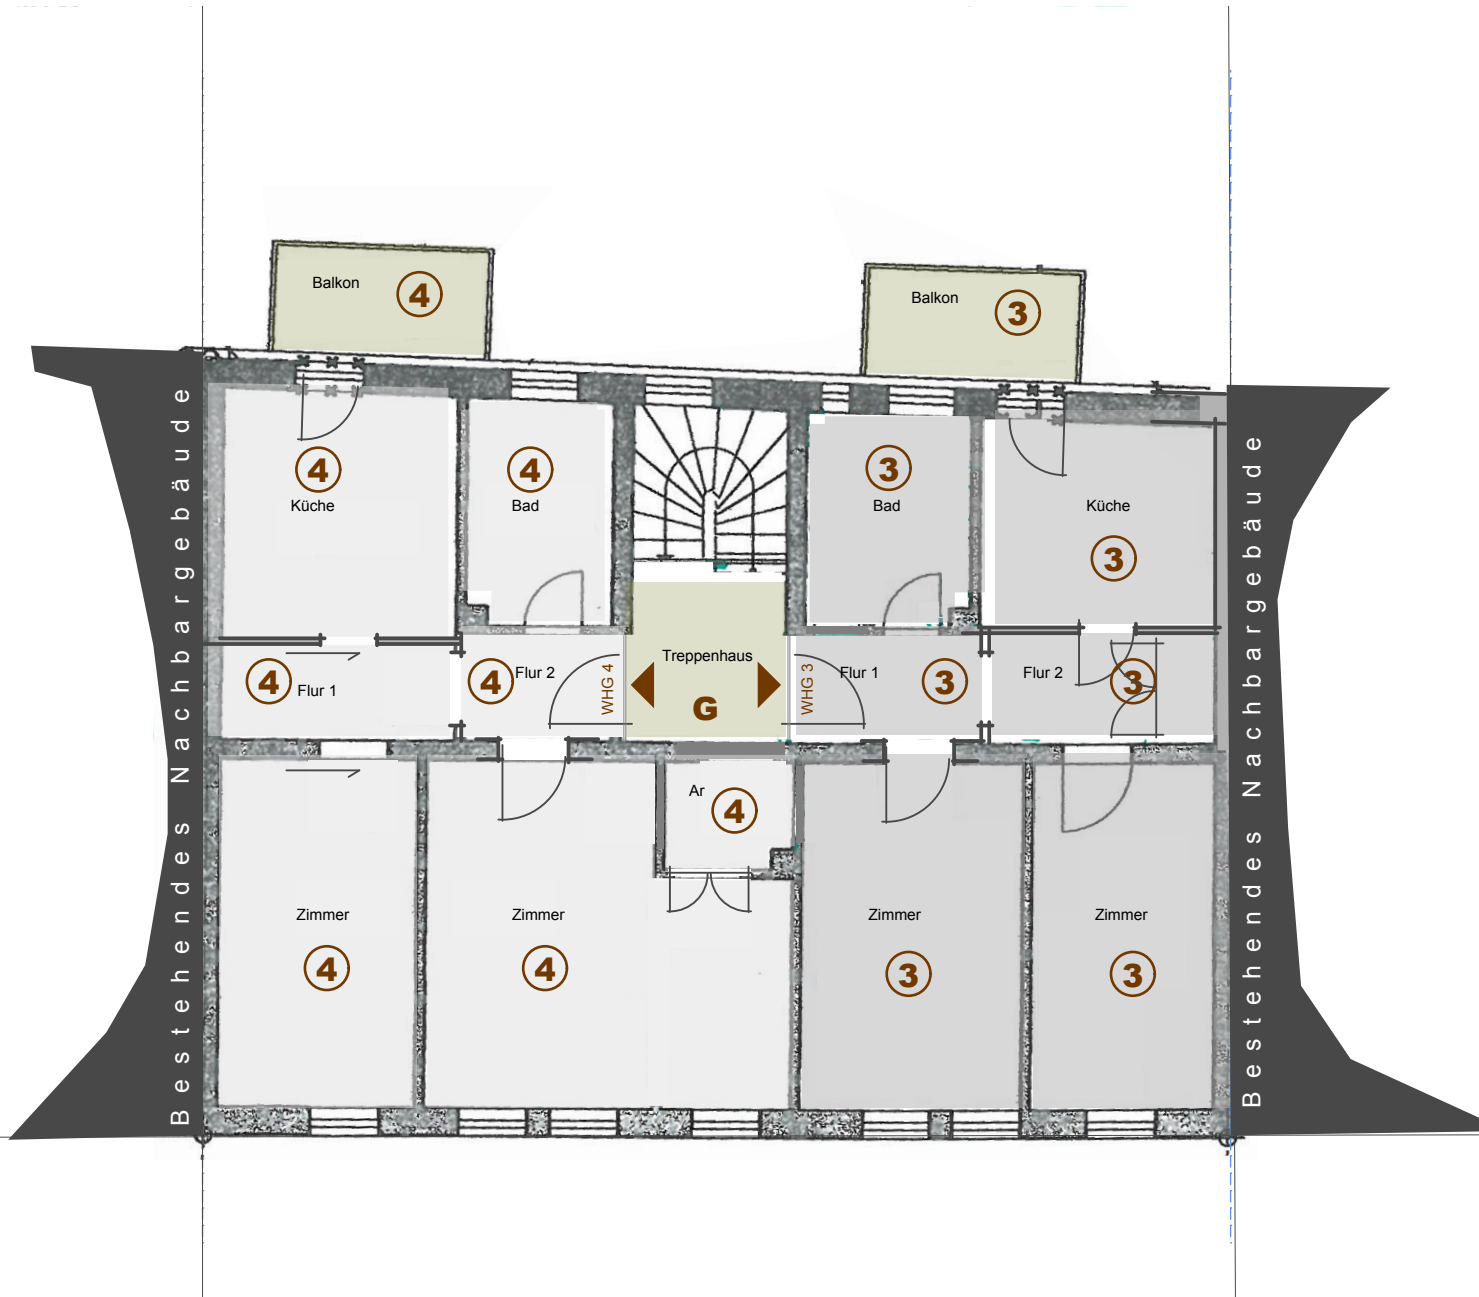

1.Obergeschoss

livicsbau GmbH
Abendrotstrasse 5, 90571 Schwaig

Feuerleinstrasse 12
90429 Nürnberg

