



Landkreis Oberhavel  
Katasterbehörde  
Rungestraße 20  
16515 Oranienburg

# Auszug aus dem Liegenschaftskataster


## Liegenschaftskarte 1:1000

Erstellt am 04.07.2023  
2023-10-0926

Flurstück: 114      Gemeinde: Velten  
Flur: 12      Kreis: Oberhavel  
Gemarkung: Velten


5838346

33376834

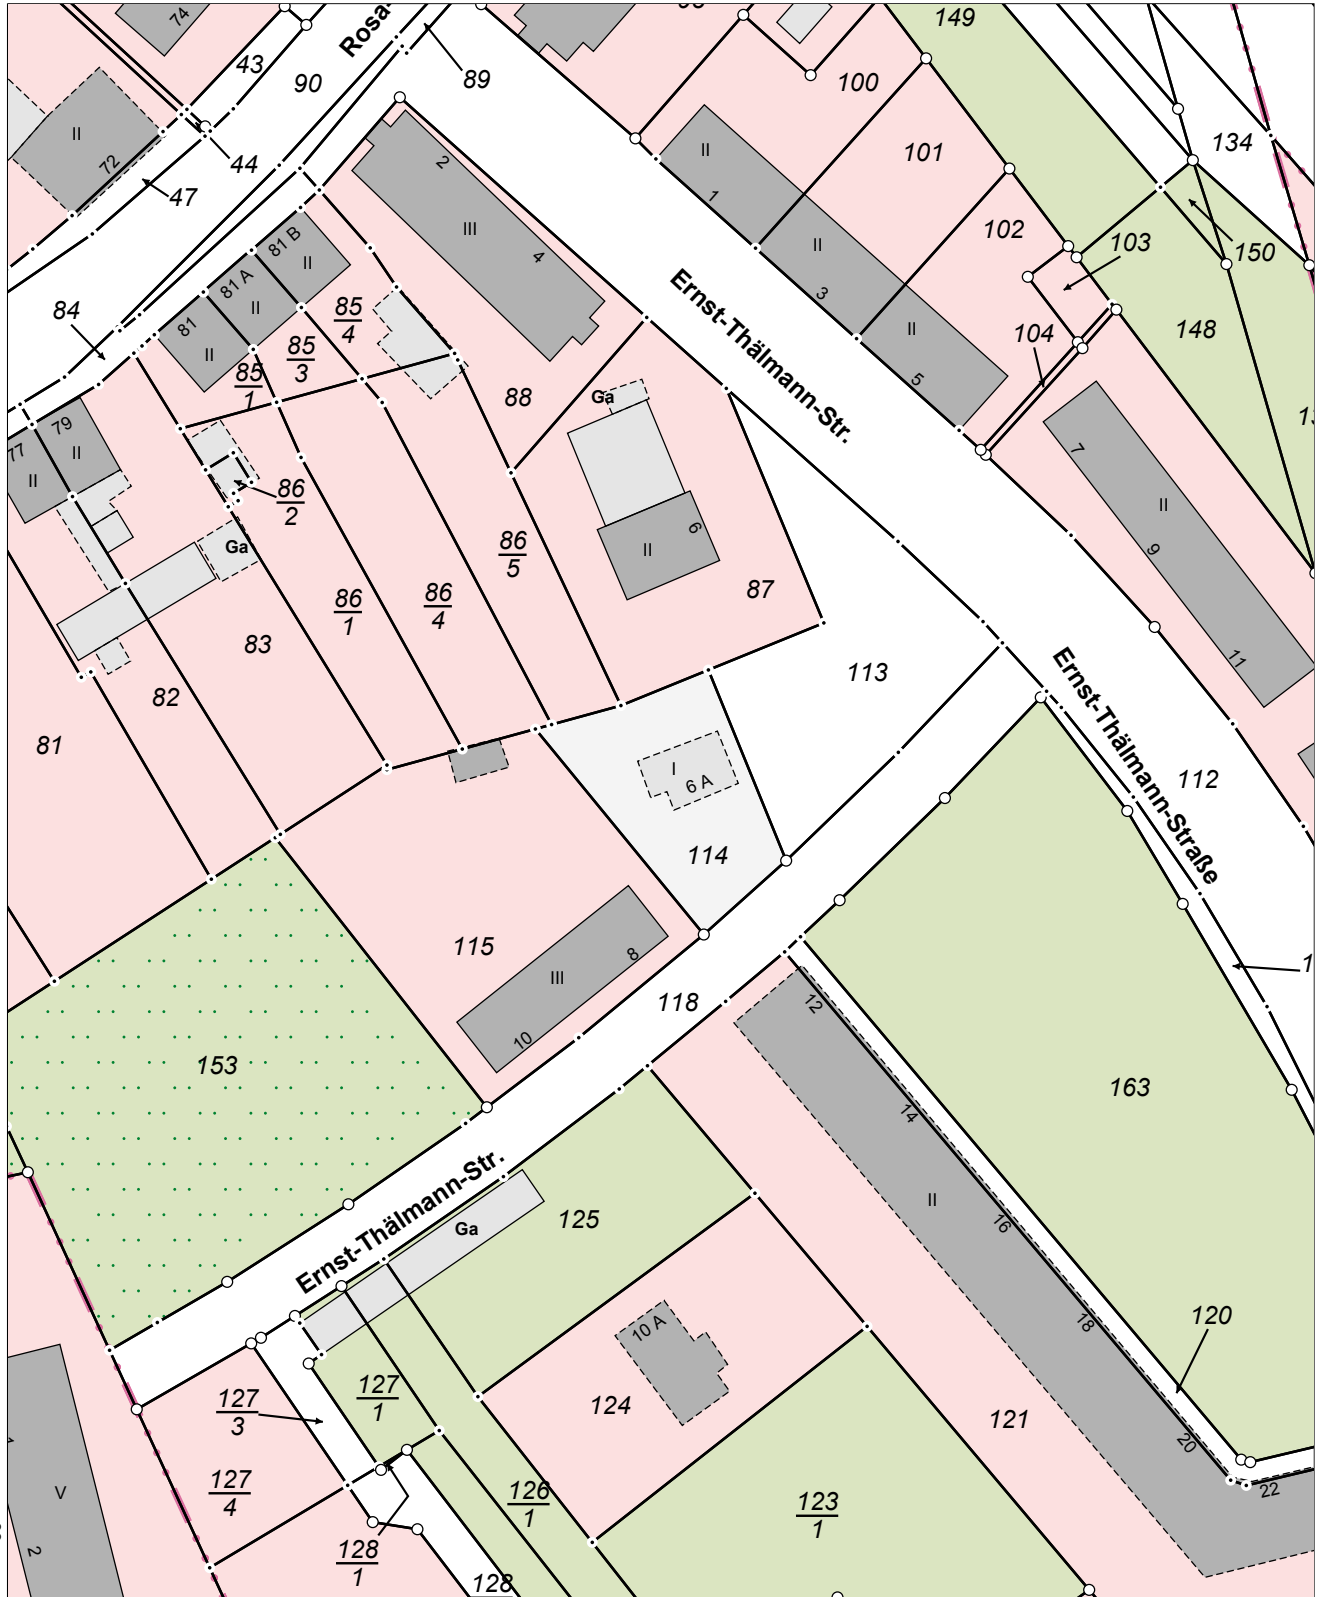

33376834

5838126

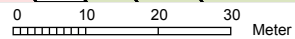

Maßstab 1:1000

Dieser Auszug ist automatisiert auf fälschungsgeschütztem Papier erstellt und steht einem beglaubigten Auszug gleich. Er ist gesetzlich geschützt. Die Absicht zur Veröffentlichung oder Weitergabe an Dritte ist der bereitstellenden Stelle vorher anzuzeigen. Bei der Veröffentlichung oder Weitergabe ist auf das Land Brandenburg als Inhaber der Rechte an den Geobasisdaten hinzuweisen. Die Regelungen des Urheberrechts bleiben unberührt (§ 10 Abs. 9 Brandenburgisches Vermessungsgesetz – BbgVermG – vom 27. Mai 2009 (GVBl.I/09, Nr. 08, S.166), zuletzt geändert durch Artikel 1 des Gesetzes vom 19. Juni 2019 (GVBl.I/19, Nr. 32)).

Die dargestellten Karteninhalte wurden aus unterschiedlichen Datengrundlagen abgeleitet und gewährleisten nicht unbedingt die Lagegenauigkeit des angegebenen Maßstabes.  
Bereitgestellt durch: Katasterbehörde Oberhavel, Rungestraße 20, 16515 Oranienburg.