

Planta Baja

Blq 01 N°031

Superficies (m2)

Vivienda80,47 *

Porche 19,13


Total_ 99,60

Jardin 130,66


Sup. construidas *

2 dormitorios
2 baños

Norte
↑

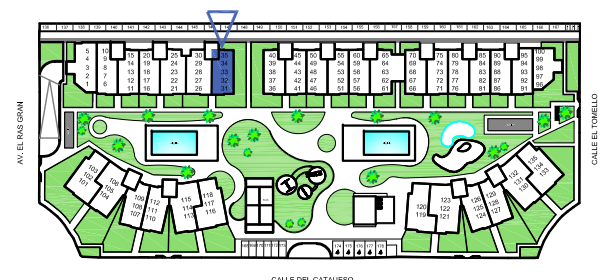

Guardamar Del Segura (Alicante)
Parcela ZR-42-43_Sector Z0-4

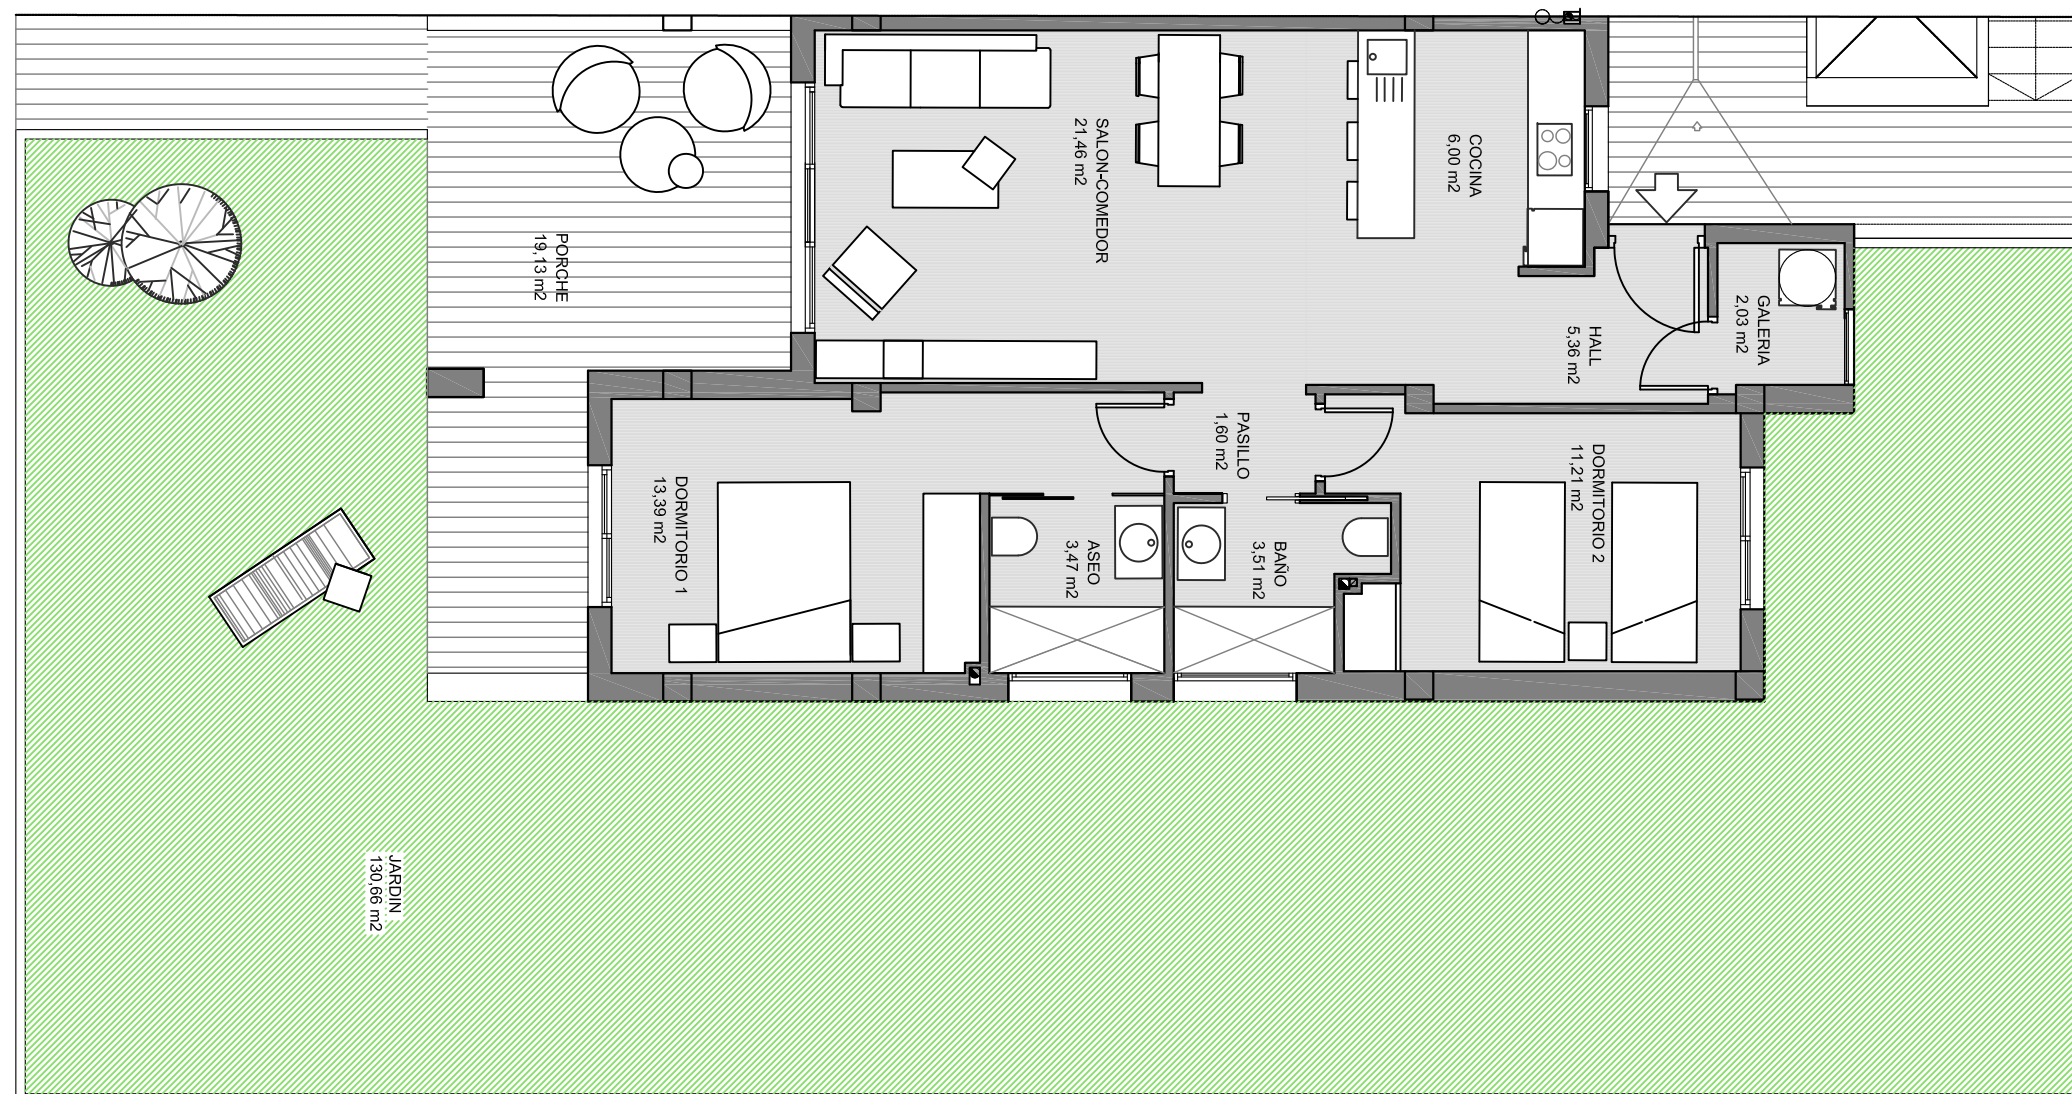

El contenido de los planos tiene valor
meramente informativo y no vinculante.

areapromotora.com

Dirección

Calle el Cantaueso, 3 Local 9 - Oasis Center
03140 - Guardamar del Segura, Alicante.



Oficina | +34 663 028 789

Ventas | +34 618 774 198

E-mail | info@areapromotora.com