


BAUVORHABEN ZORAN DJOKIC K'LAUTERN - MÖLSCHBACH

Vor Beginn der Bauarbeiten
muß der Bauherr im Besitze der
stat. Berechnungen sein.

Fragende Konstruktionen in Stein,
Stahl, Holz, Beton u. Stahlbeton gemäß
der statischen Berechnung.

DACHNEIGUNG 38°
DACHEINDECKUNG MIT FRANKFURTER
PFANNEN/ROT

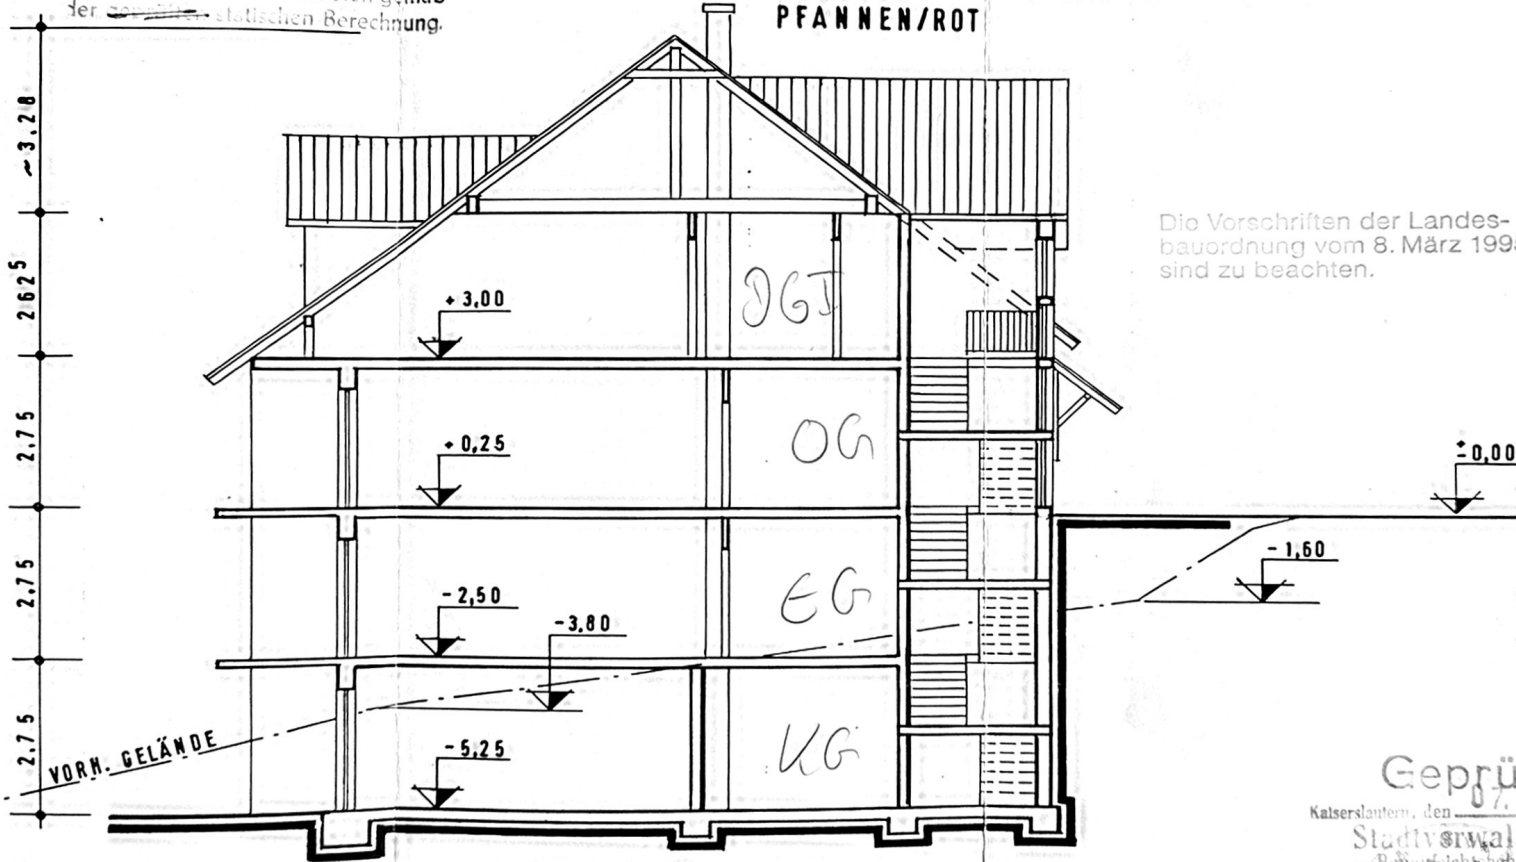

Stadtverwaltung Kaiserslautern
- Bauordnungsamt -
Eing. 25. Aug. 1995
Beil.
Sachb.

BAUHERR:

ZDJ

PLANNER:

LOTHAR EDEL
DIPL.-ING. (FH)
BAUINGENIEUR EGB
AM HARZHÜBEL 68/TELEFON 113336
67663 KAISERSLAUTERN

Geprüft
Kaiserslautern, den 07. Nov. 1995
Stadtverwaltung
Bürgerliches Amt
Ing. Amtmann
U. Schmidt

SCHNITT A - B M = 1:100