


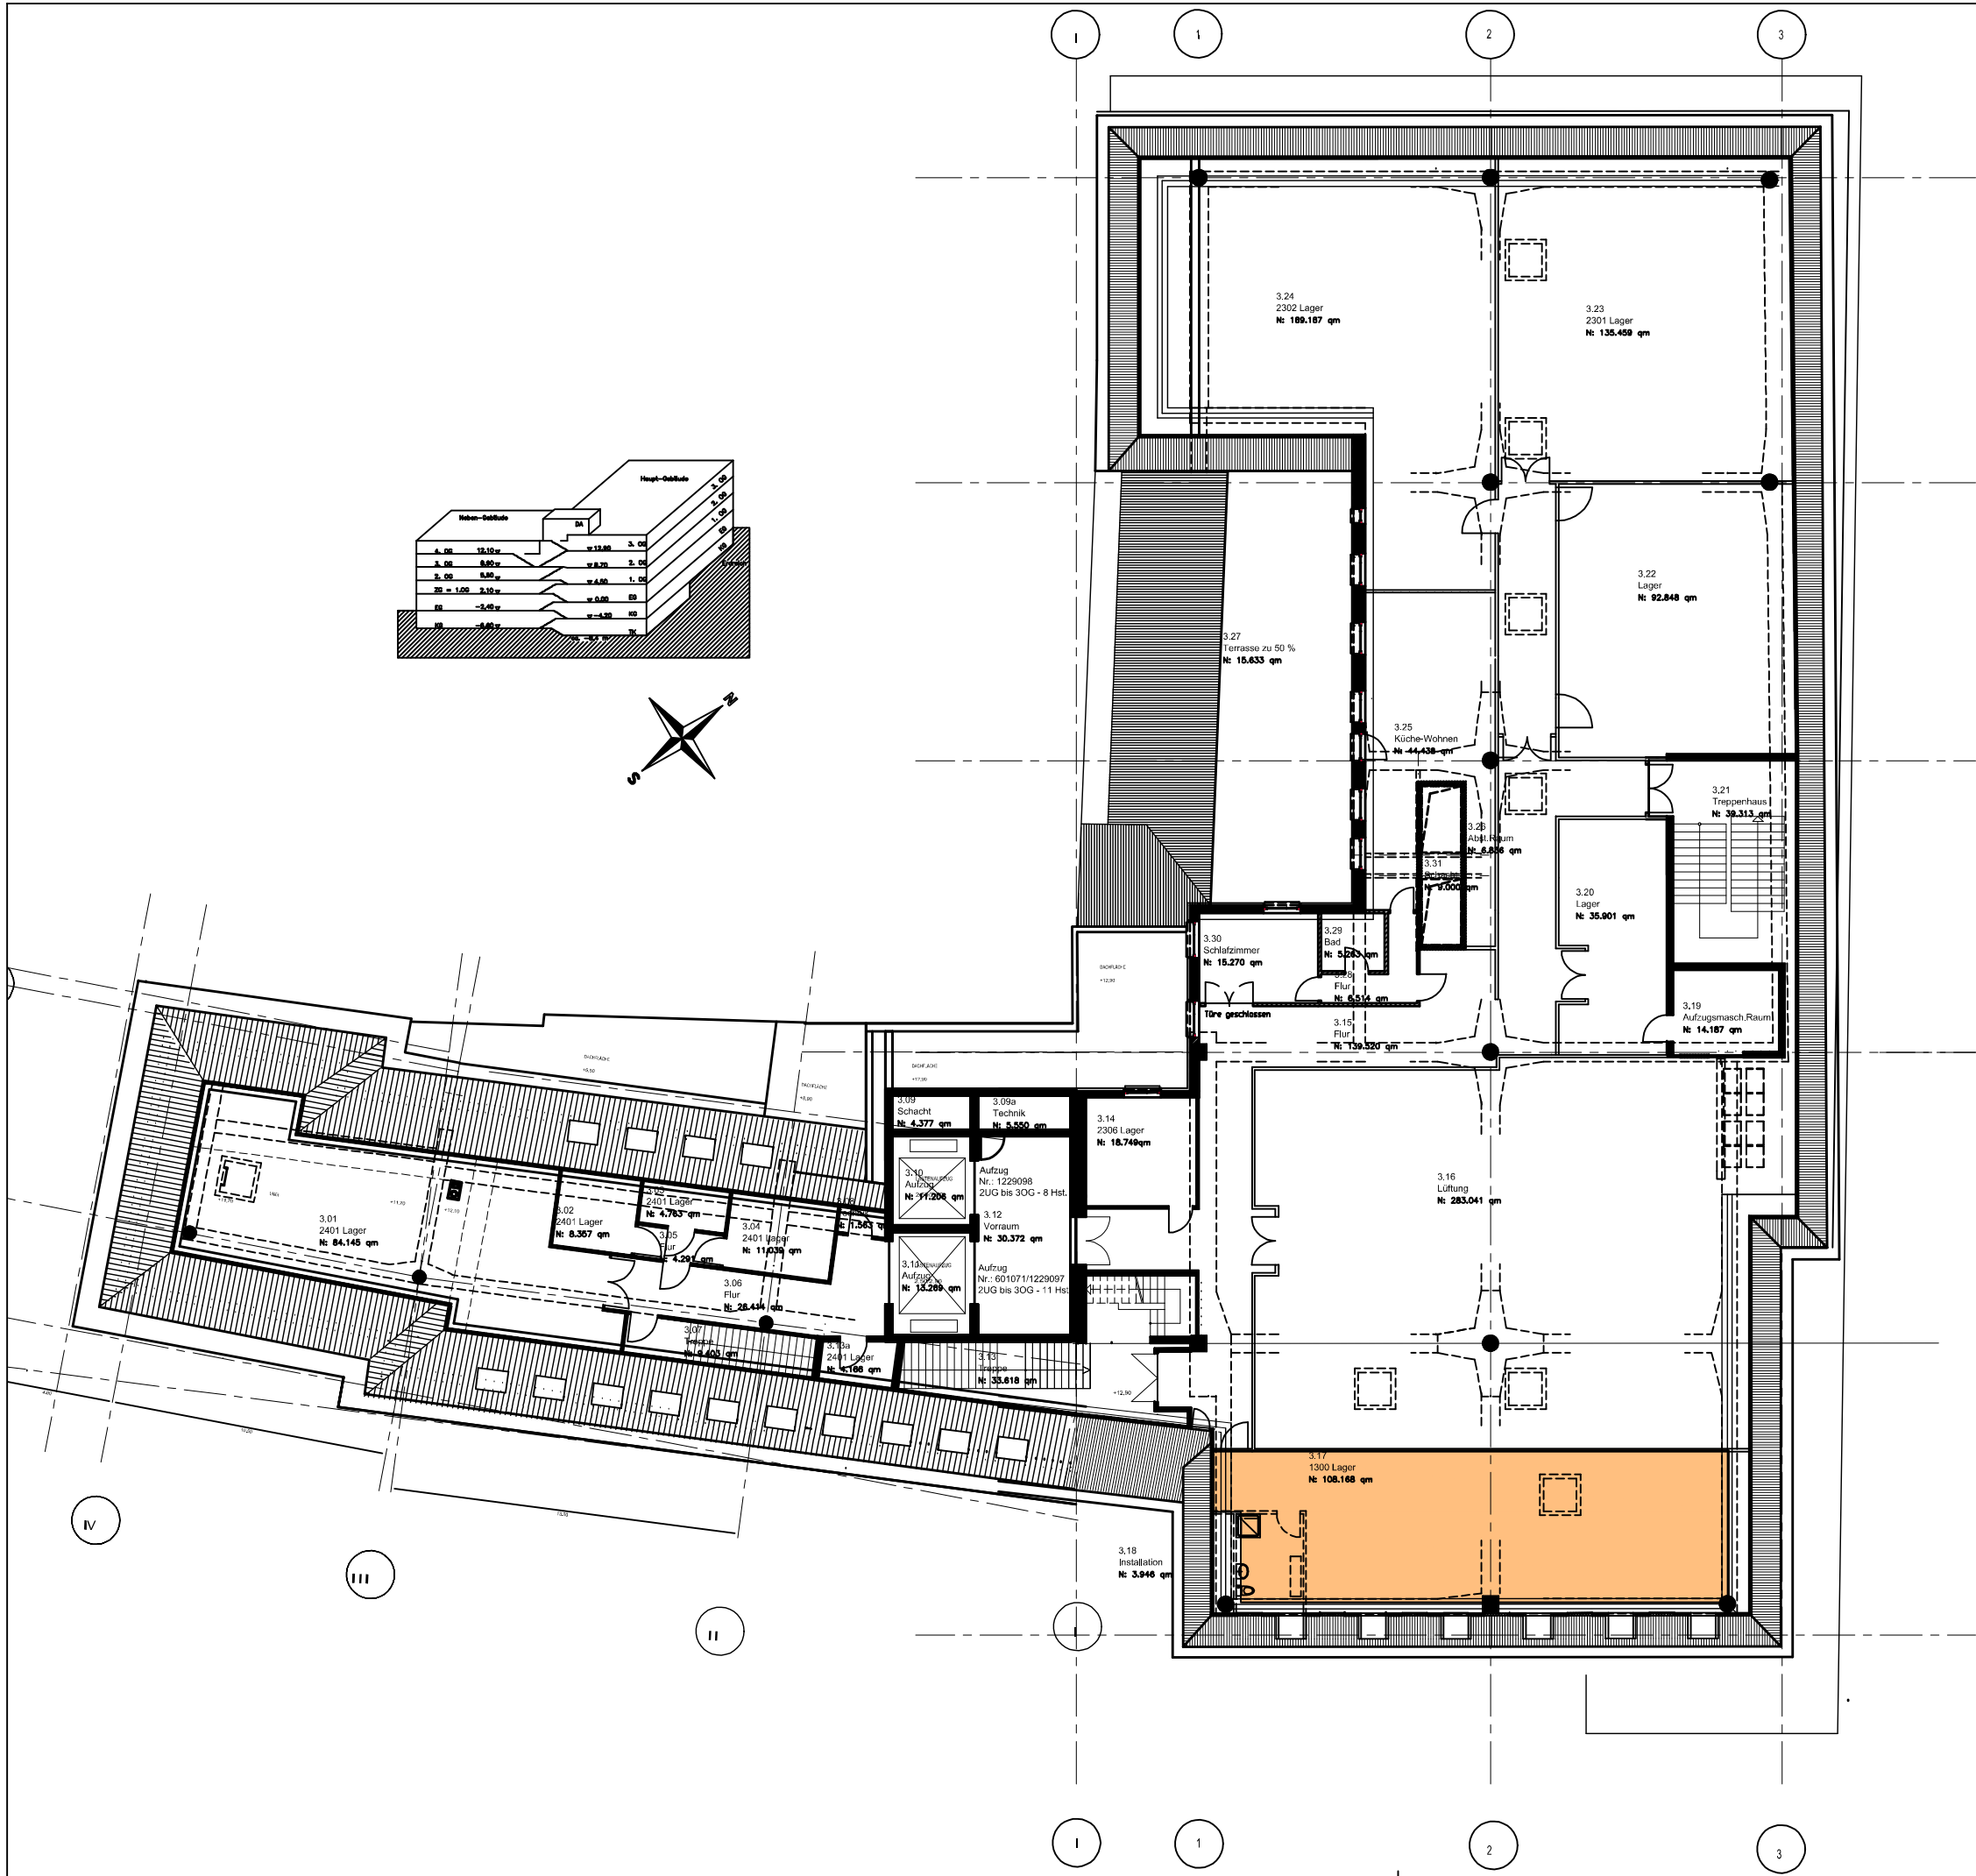

| Flächenbezeichnung | Flächenberechnung in Anlehnung an die GIF-Richtlinie für Handelsräume. |                                              |
|--------------------|------------------------------------------------------------------------|----------------------------------------------|
| 1300 Lager 3.17    | 01                                                                     | 1300 Lager 3.17<br>N: 108.168 m <sup>2</sup> |

Grundriss nach:  
Architekt: Planungsgruppe Michel

Dieser Plan dient ausschließlich zur Kennzeichnung der Mietflächen. Eventuell ersichtliche Hinweise hieraus auf sonstige Nutzungsverhältnisse sind für den Vermieter unverbindlich.

Vermieter

Mieter

| Index | Stand      | Änderung                 | Beauftragt | Bearbeitet |
|-------|------------|--------------------------|------------|------------|
| v     | 10.08.2016 | Neuvermietung Lager 3.17 | C.Schönsee | I.Kolesnik |
|       |            |                          |            |            |
|       |            |                          |            |            |
|       |            |                          |            |            |
|       |            |                          |            |            |

TETRIS

Grundbesitz GmbH & Co. KG

Schloßweg 14, 91244 Reichenschwand  
Telefon: 09151 / 8693-400  
Telefax: 09151 / 8693-410

Internet: www.tetris-grundbesitz.de  
Mail: info@tetris-grundbesitz.de

Objekt:  
Bahnhofstraße 20  
92224 Amberg

Planbezeichnung:  
3. OG HG / 4. OG NG  
Entwurf

Variante 1

|             |             |         |           |        |          |
|-------------|-------------|---------|-----------|--------|----------|
| Gezeichnet: | H.Schmidt   | 11.2002 | Plan Nr.: | Index: | Maßstab: |
| Beauftragt: | A.Friedrich | 11.2002 | 9039      |        |          |
| Freigabe:   |             |         | EX 07     | v      | ohne     |