


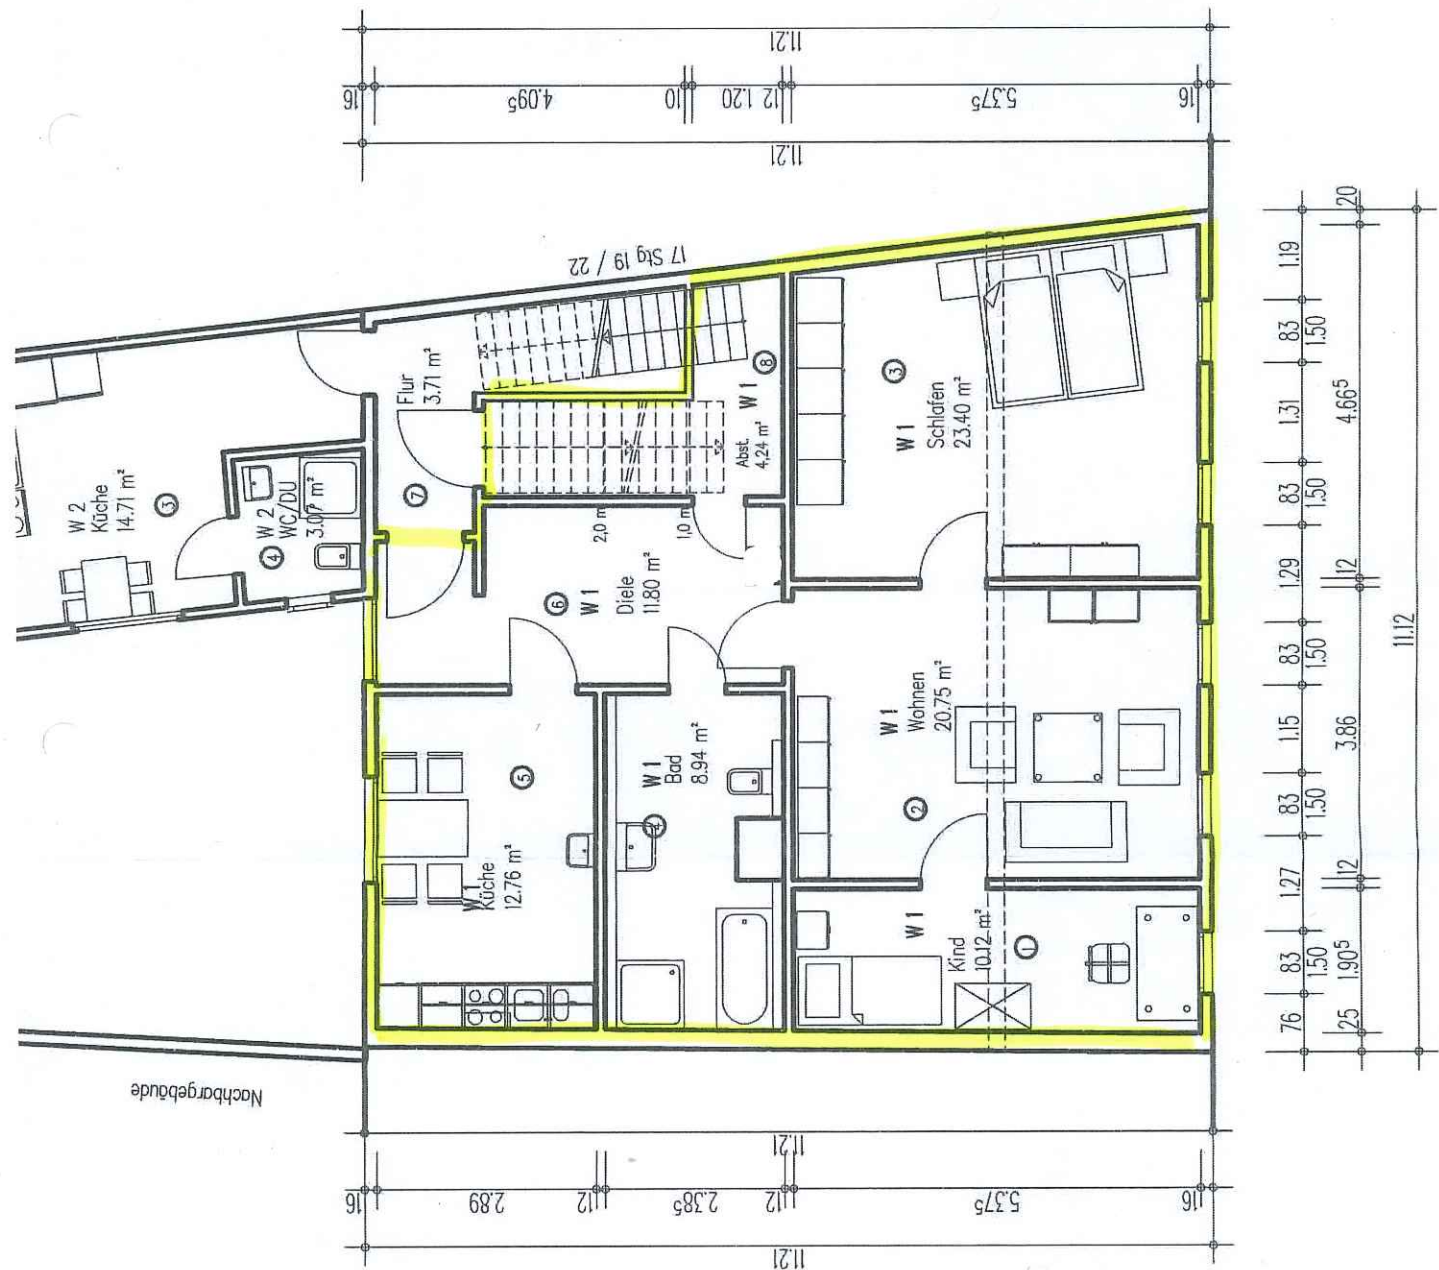

|                      |                 |
|----------------------|-----------------|
| W 2 Küche            | 14,71 m²        |
| W 2 Boden            | 9,88 m²         |
| W 2 Flur             | 1,86 m²         |
| <b>abzüglich 3 %</b> | <b>52,23 m²</b> |
| <b>Summe W 2</b>     | <b>1,57 m²</b>  |
|                      | <b>50,66 m²</b> |

**Wohnraumberechnung nach DIN 277**

|                      |                 |
|----------------------|-----------------|
| 1 W 1 Kind           | 10,12 m²        |
| 2 W 1 Wohnen         | 20,75 m²        |
| 3 W 1 Schlafen       | 23,40 m²        |
| 4 W 1 Bad            | 8,94 m²         |
| 5 W 1 Küche          | 12,76 m²        |
| 6 W 1 Diele          | 11,80 m²        |
| 7 W 1 Flur           | 1,85 m²         |
| 8 W 1 Abstellraum    | 4,24 m²         |
| <b>abzüglich 3 %</b> | <b>93,86 m²</b> |
| <b>Summe W 1</b>     | <b>2,82 m²</b>  |
|                      | <b>91,04 m²</b> |

*91,04 m²*  
*usdr Entfall*  
*2-Schlafzimmer*

**Nur zur Information**

Oberfläche Fertigfußboden Erdgeschoss (OFF-EG) = +- 0,00

**Ingenieurbüro für Bauplanung**  
**Roland Oehler**  
 Mitglied der Ingenieurkammer Thüringen  
 Gültig bis 31.12.2024

**Bauherr:** Herr Andreas Schwarz  
 Marktplatz 2  
 99885 Ohrdruf

**Bearbeitet:** Rekonstruktion und Modernisierung zur Wohnungsgewinnung

**Benennung:**

**Obergeschossgrundriß – W 1 und W 2**

|           |            |           |            |           |
|-----------|------------|-----------|------------|-----------|
| Zeichner  | Gezeichnet | Überprüft | Gezeichnet | Überprüft |
|           |            |           |            |           |
| Blatt-Nr. | Blatt-Nr.  | Blatt-Nr. | Blatt-Nr.  | Blatt-Nr. |
| 100       | 100        | 100       | 100        | 100       |