 $M = 1:100$

DER PLANNER.

Engineering (grad.)

~~EDWIN SIEGEL~~

Baumingenieur
51 Pf. R. 018 BAACH-OBW.
Lichtenberger Str. 26
Telefon 06154/178

Maße sind in der Orthogonalität zu prüfen, Differenzen vor Baubeginn mit der Bauleitung zu klären.

KELLER- GESCHOSS

M-1:100

DER BAUHERR:


DER PLANER:

EDWIN SEEGER

Ingenieur (grad.)


6101 BOHLENBACH/D.D.W.

Telefon 08154/178

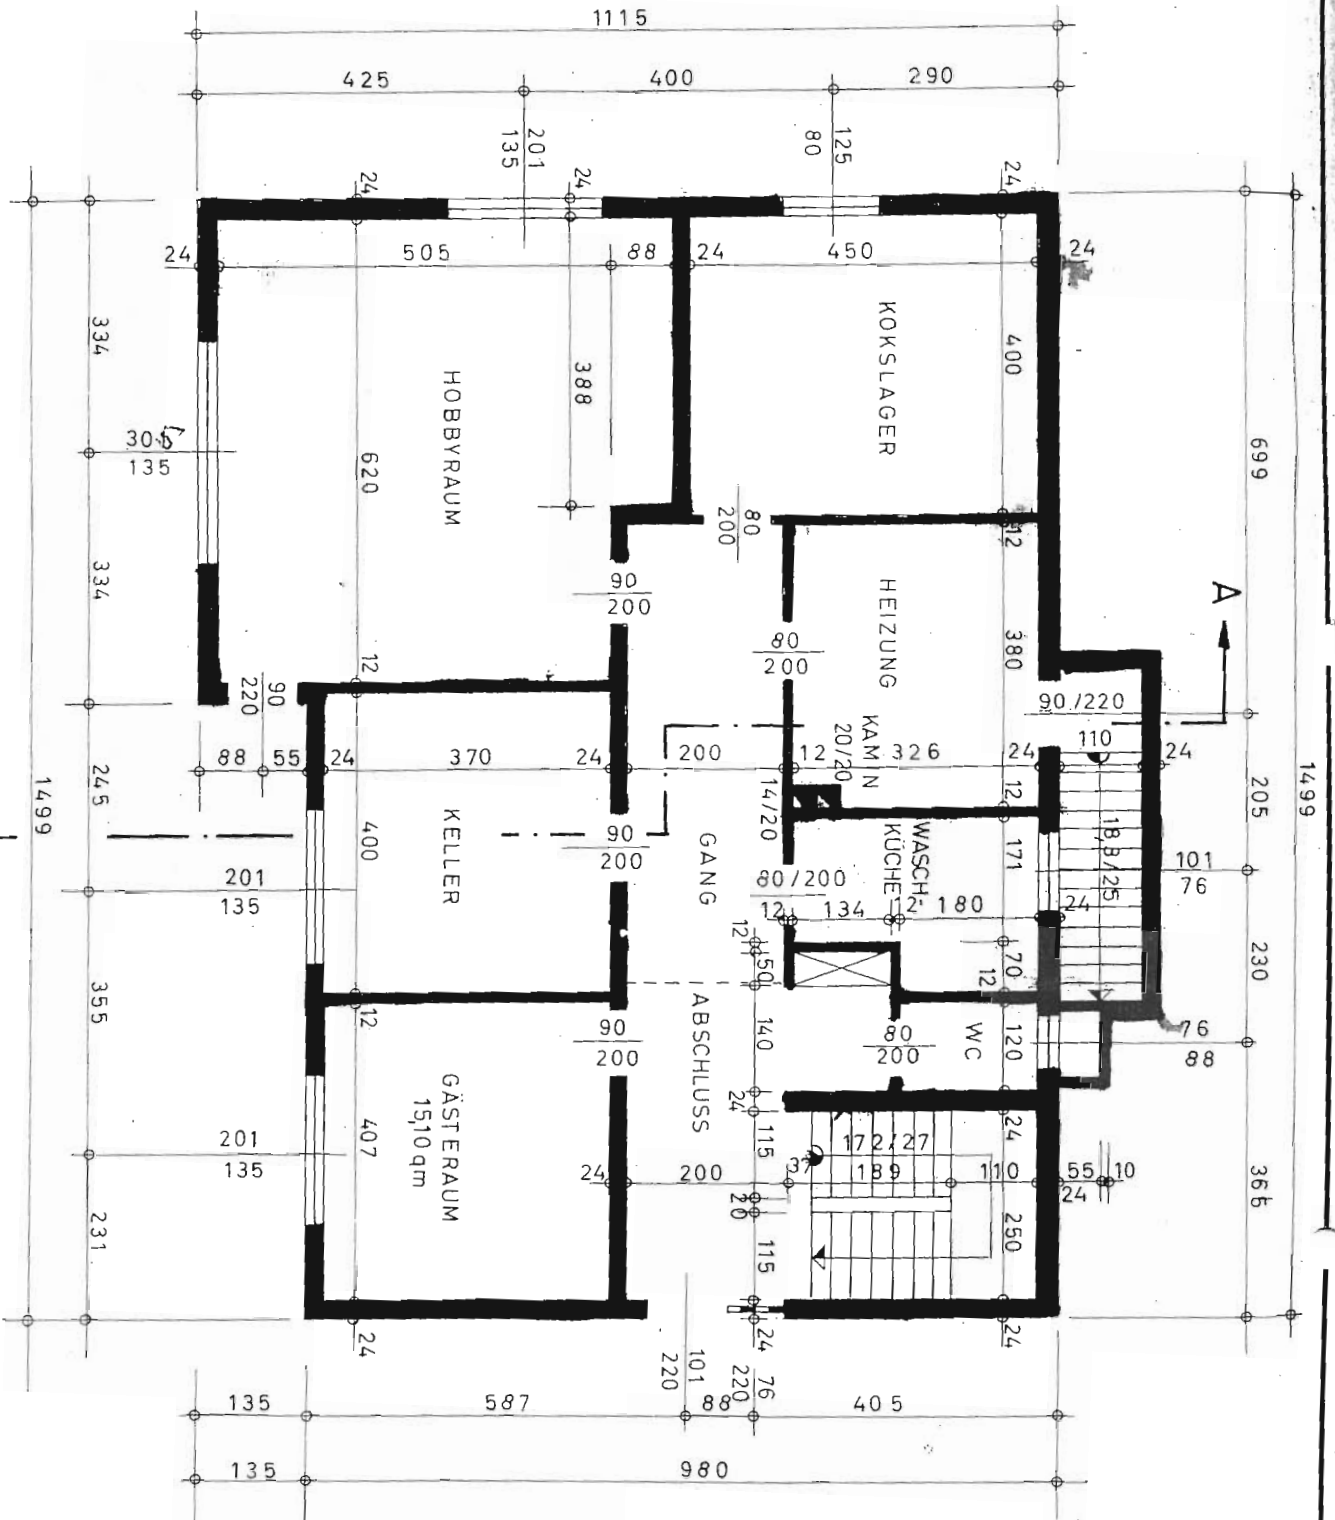

Gesamt Nr. 1922/68

Muße sind in der Orlichkeit zu prüfen, Differenzen vor Baubeginn mit der Bauleitung zu klären.

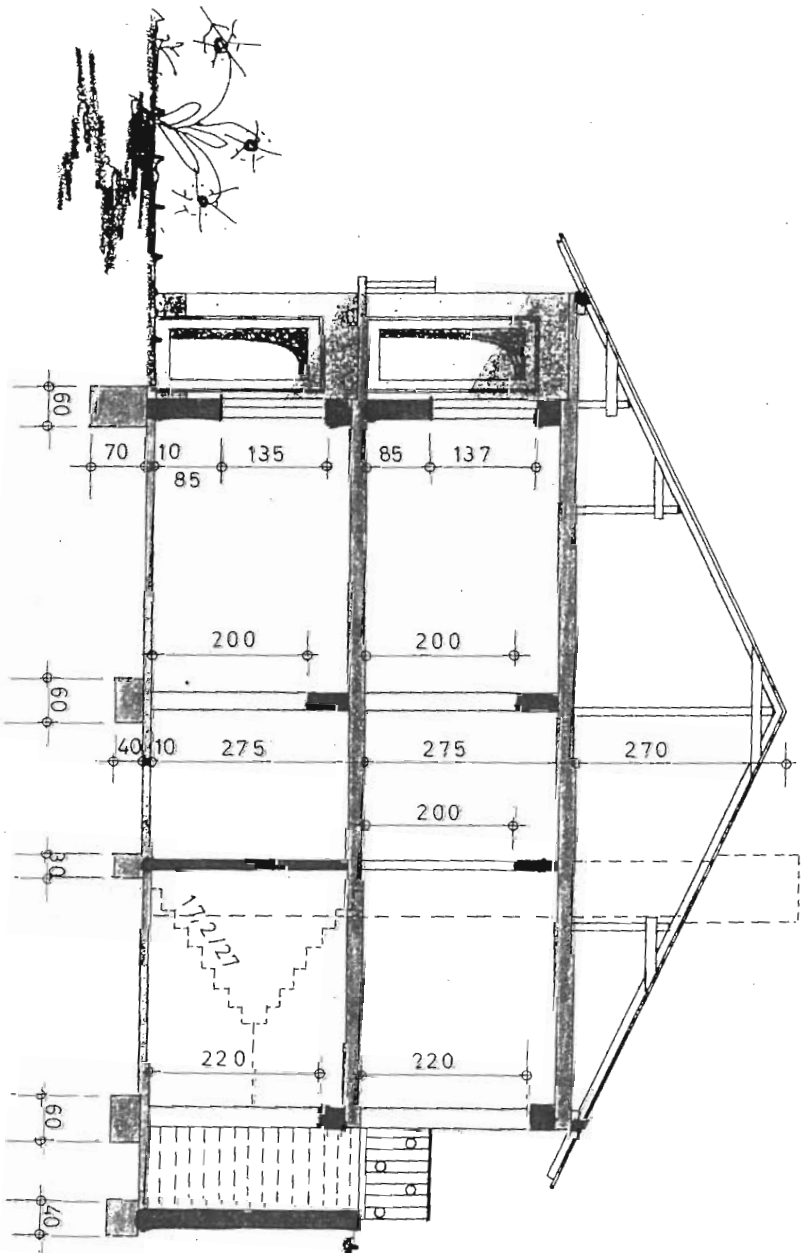

SCHNITT A-A

M = 1:100

DER BAUHERR:

DER PLANER:

EDWIN SEIGER
Bauingenieur


[Signature]
6101 K. O. H. B. 25
Lichtenberger
Telefon 06154/178

Genehmigt
durch Bauabn. Nr. 922/68
I. A.:

Maße sind in der Ürtlichkeit zu prüfen, Differenzen vor Baubeginn mit der Bauleitung zu klären.

GRUNDRISS EINFRIEDIGUNG UND GARAGE

M=1:100

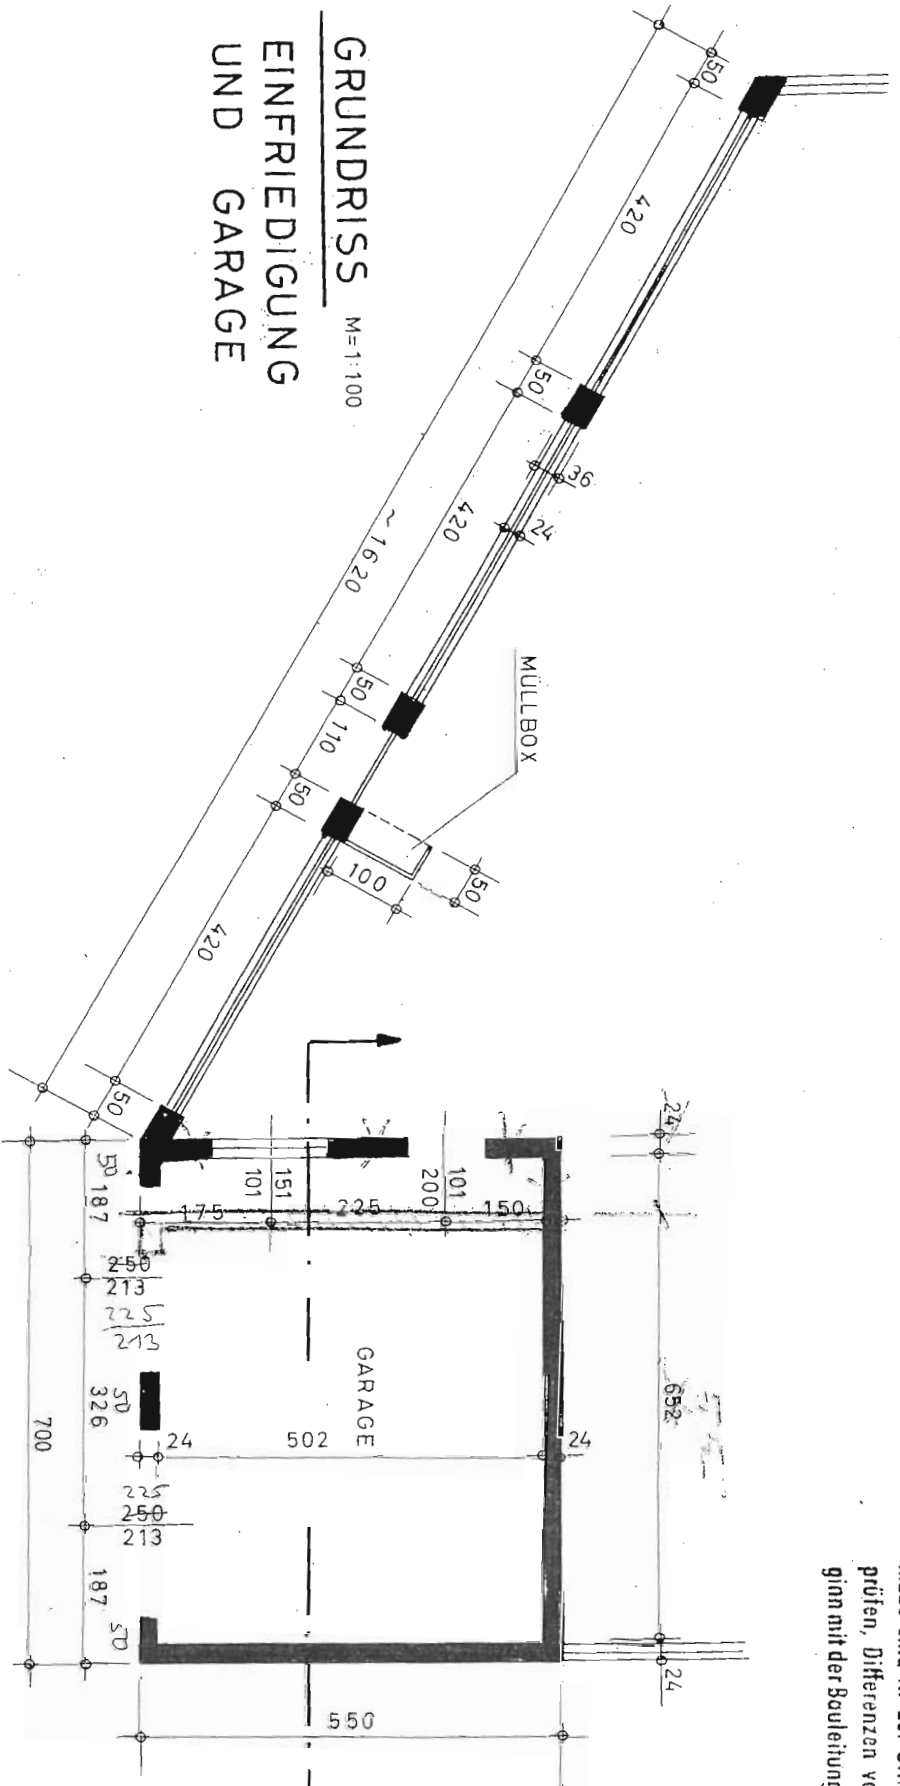

DER BAUHERR:

DER PLANER:


Ingenieur (grad.)

EDWIN SEEGER
Bauingenieur

6101 ROHRENBACH
Niedenberger
Telefon 061 54/178

SCHNITT GARAGE

M=1:100

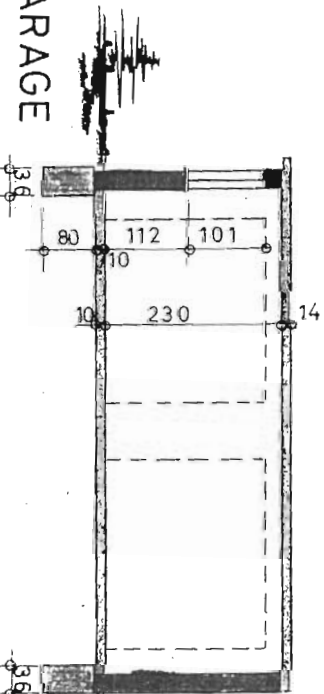

Genehmigt durch Bauleitung Nr. 9221/68