



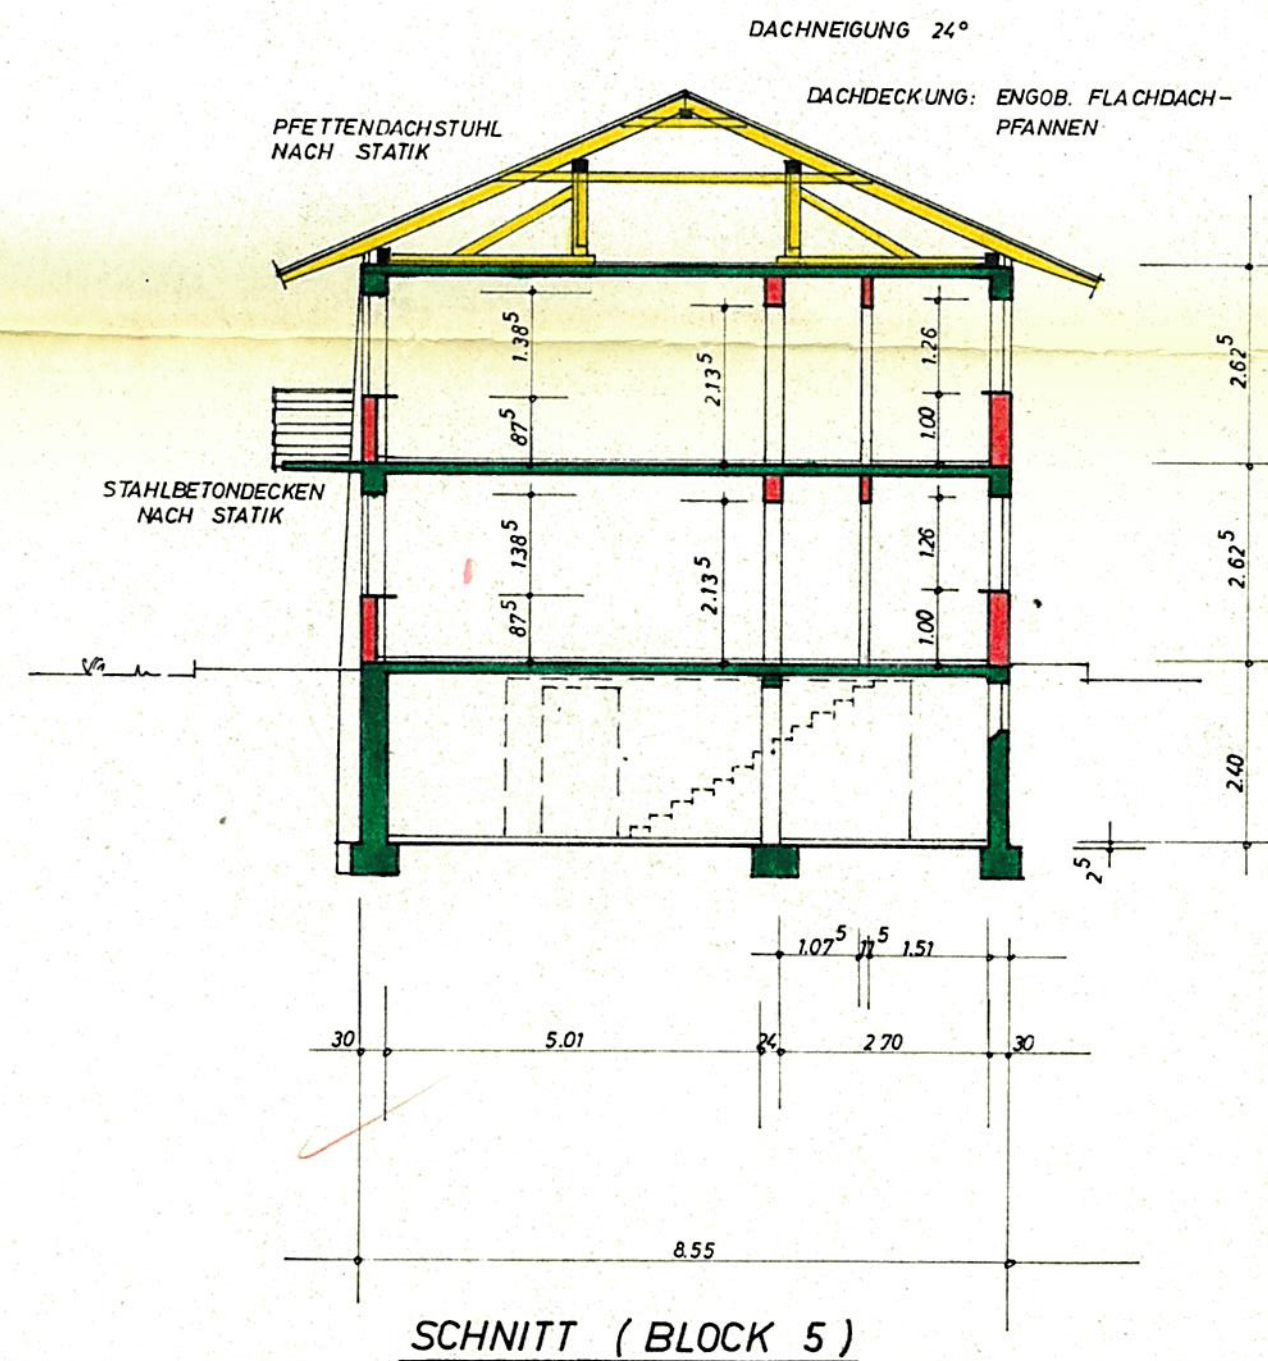


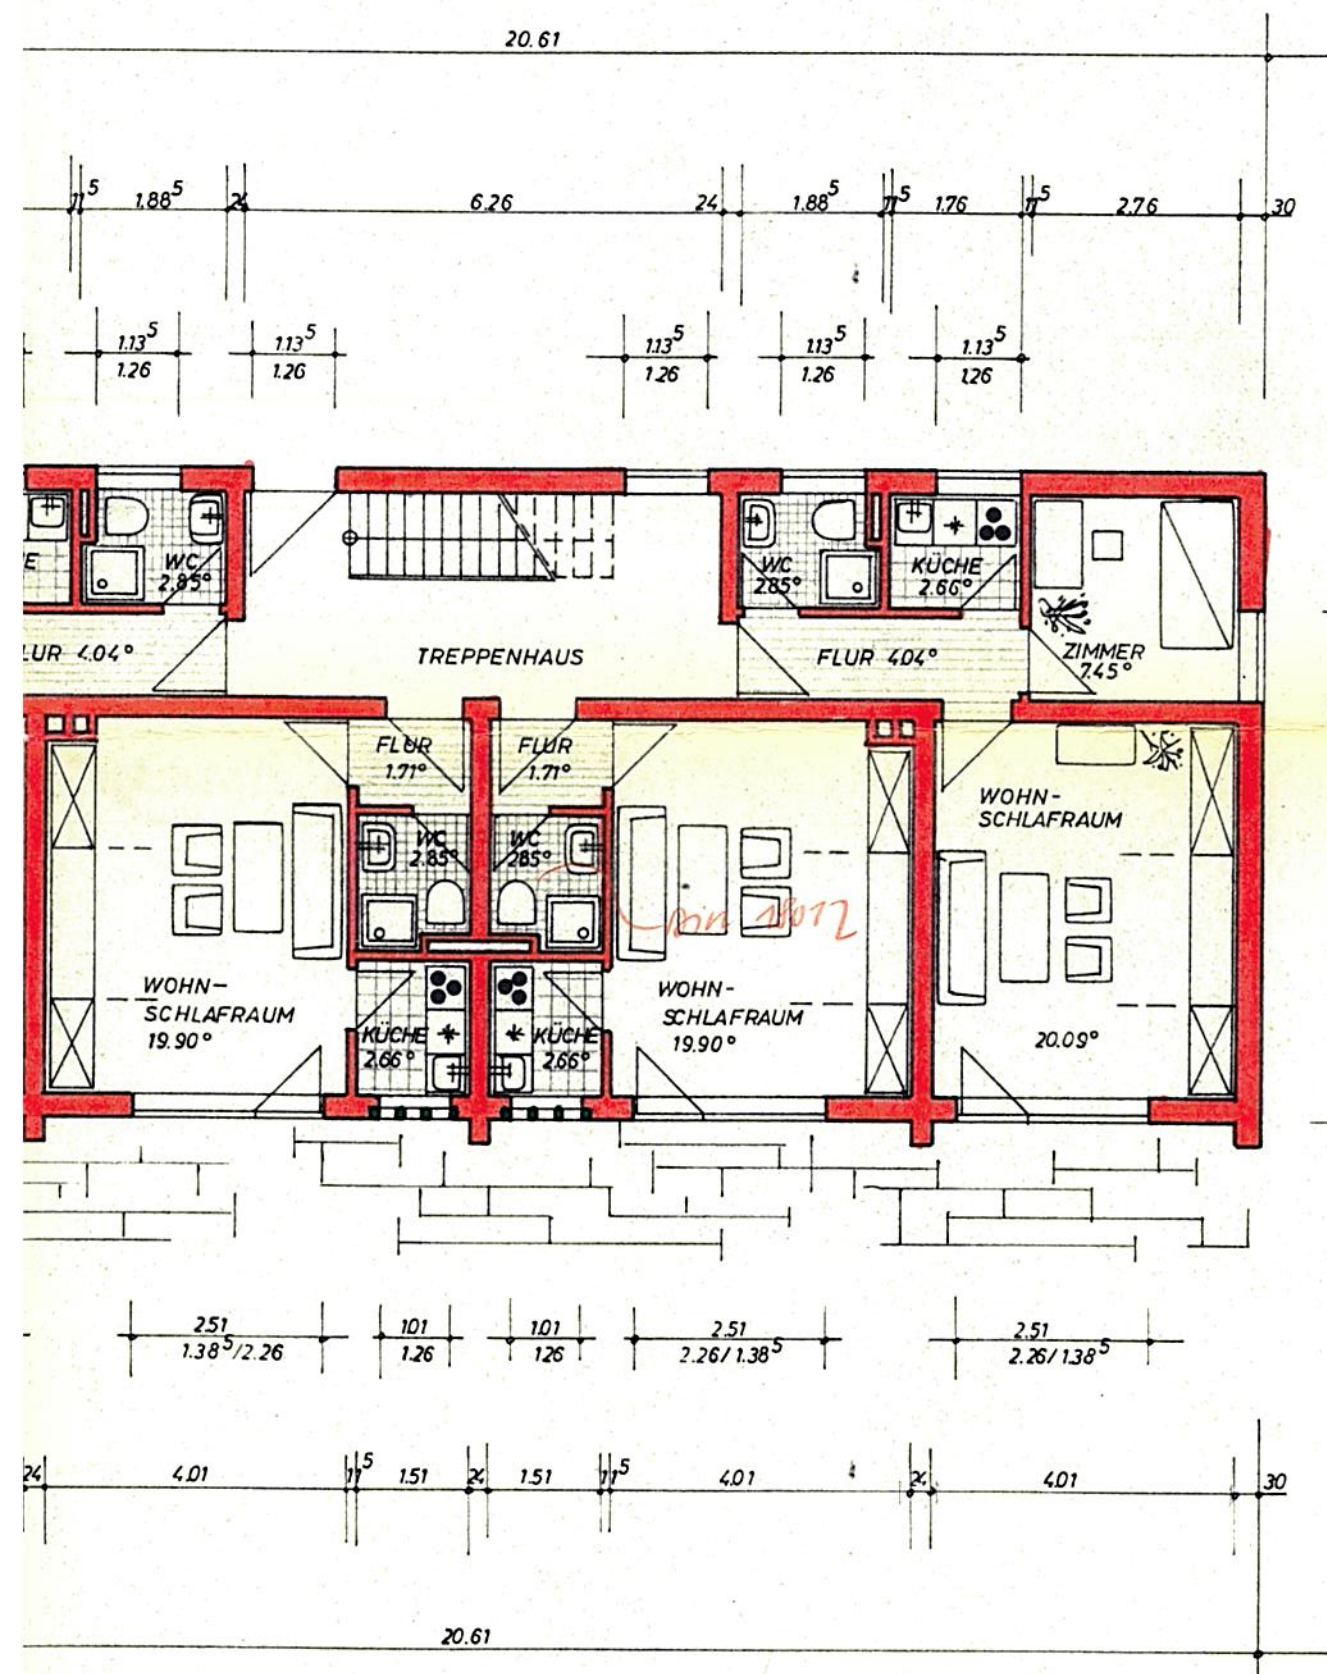

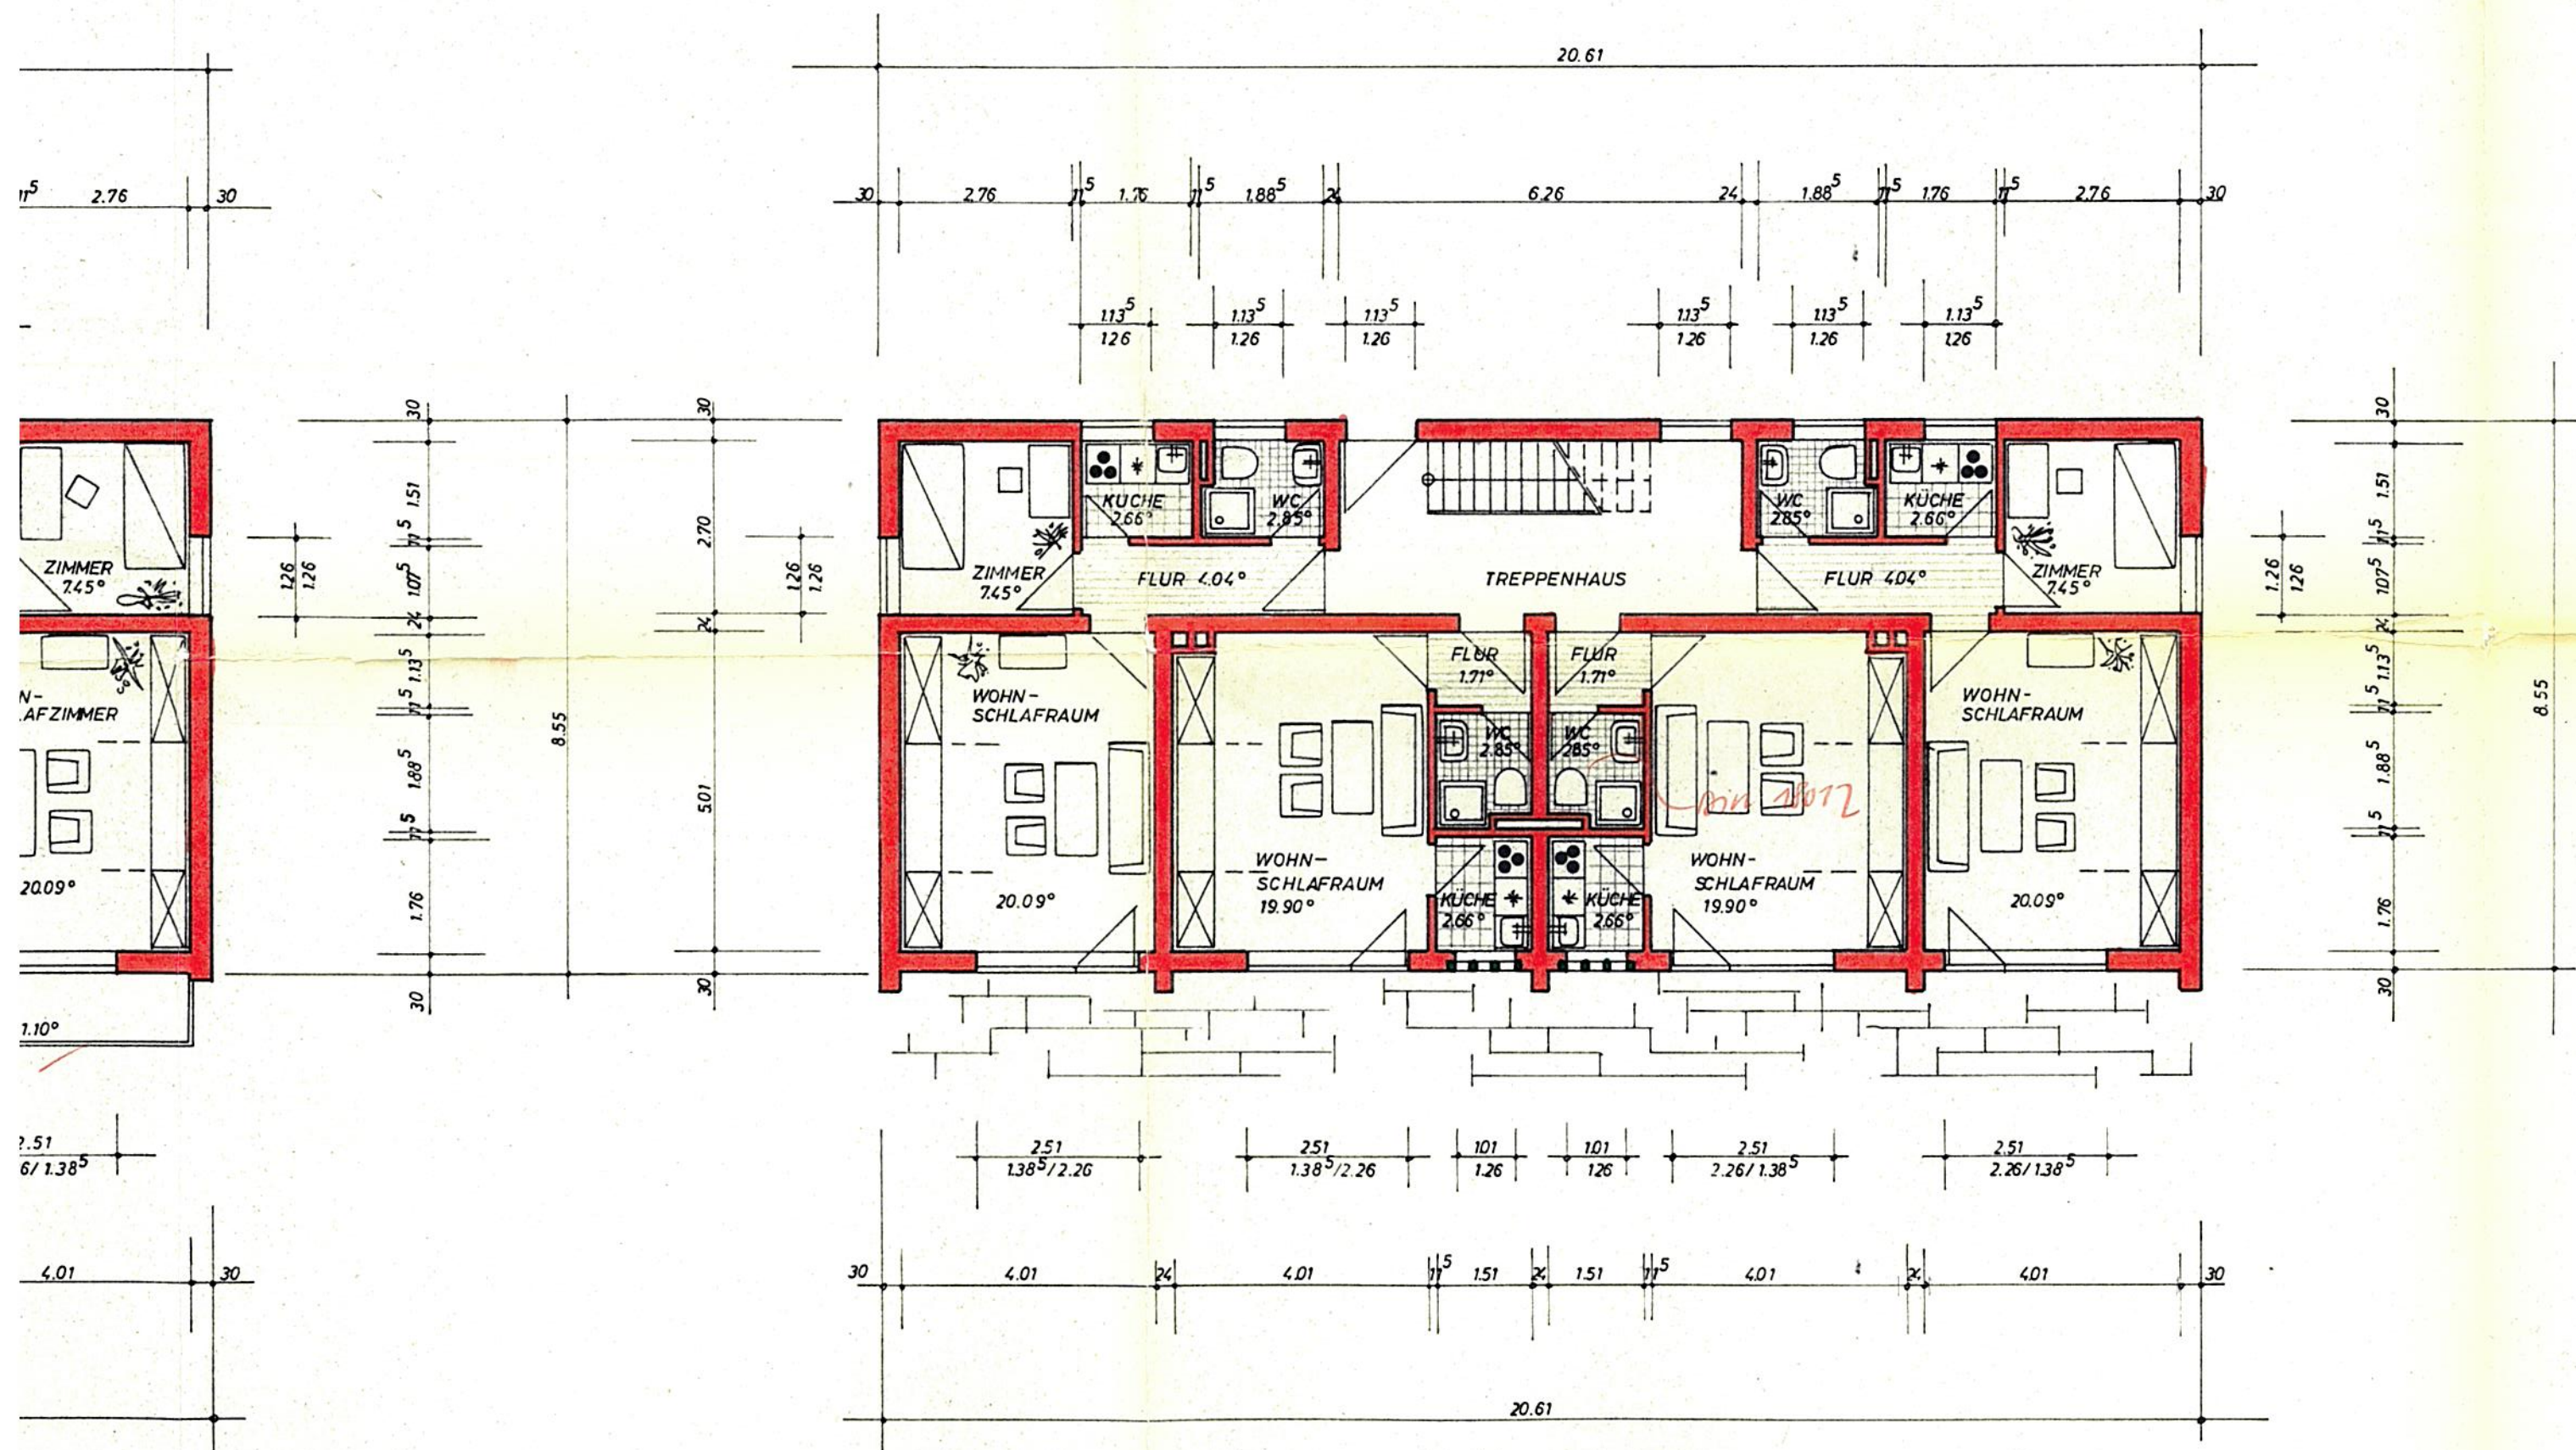


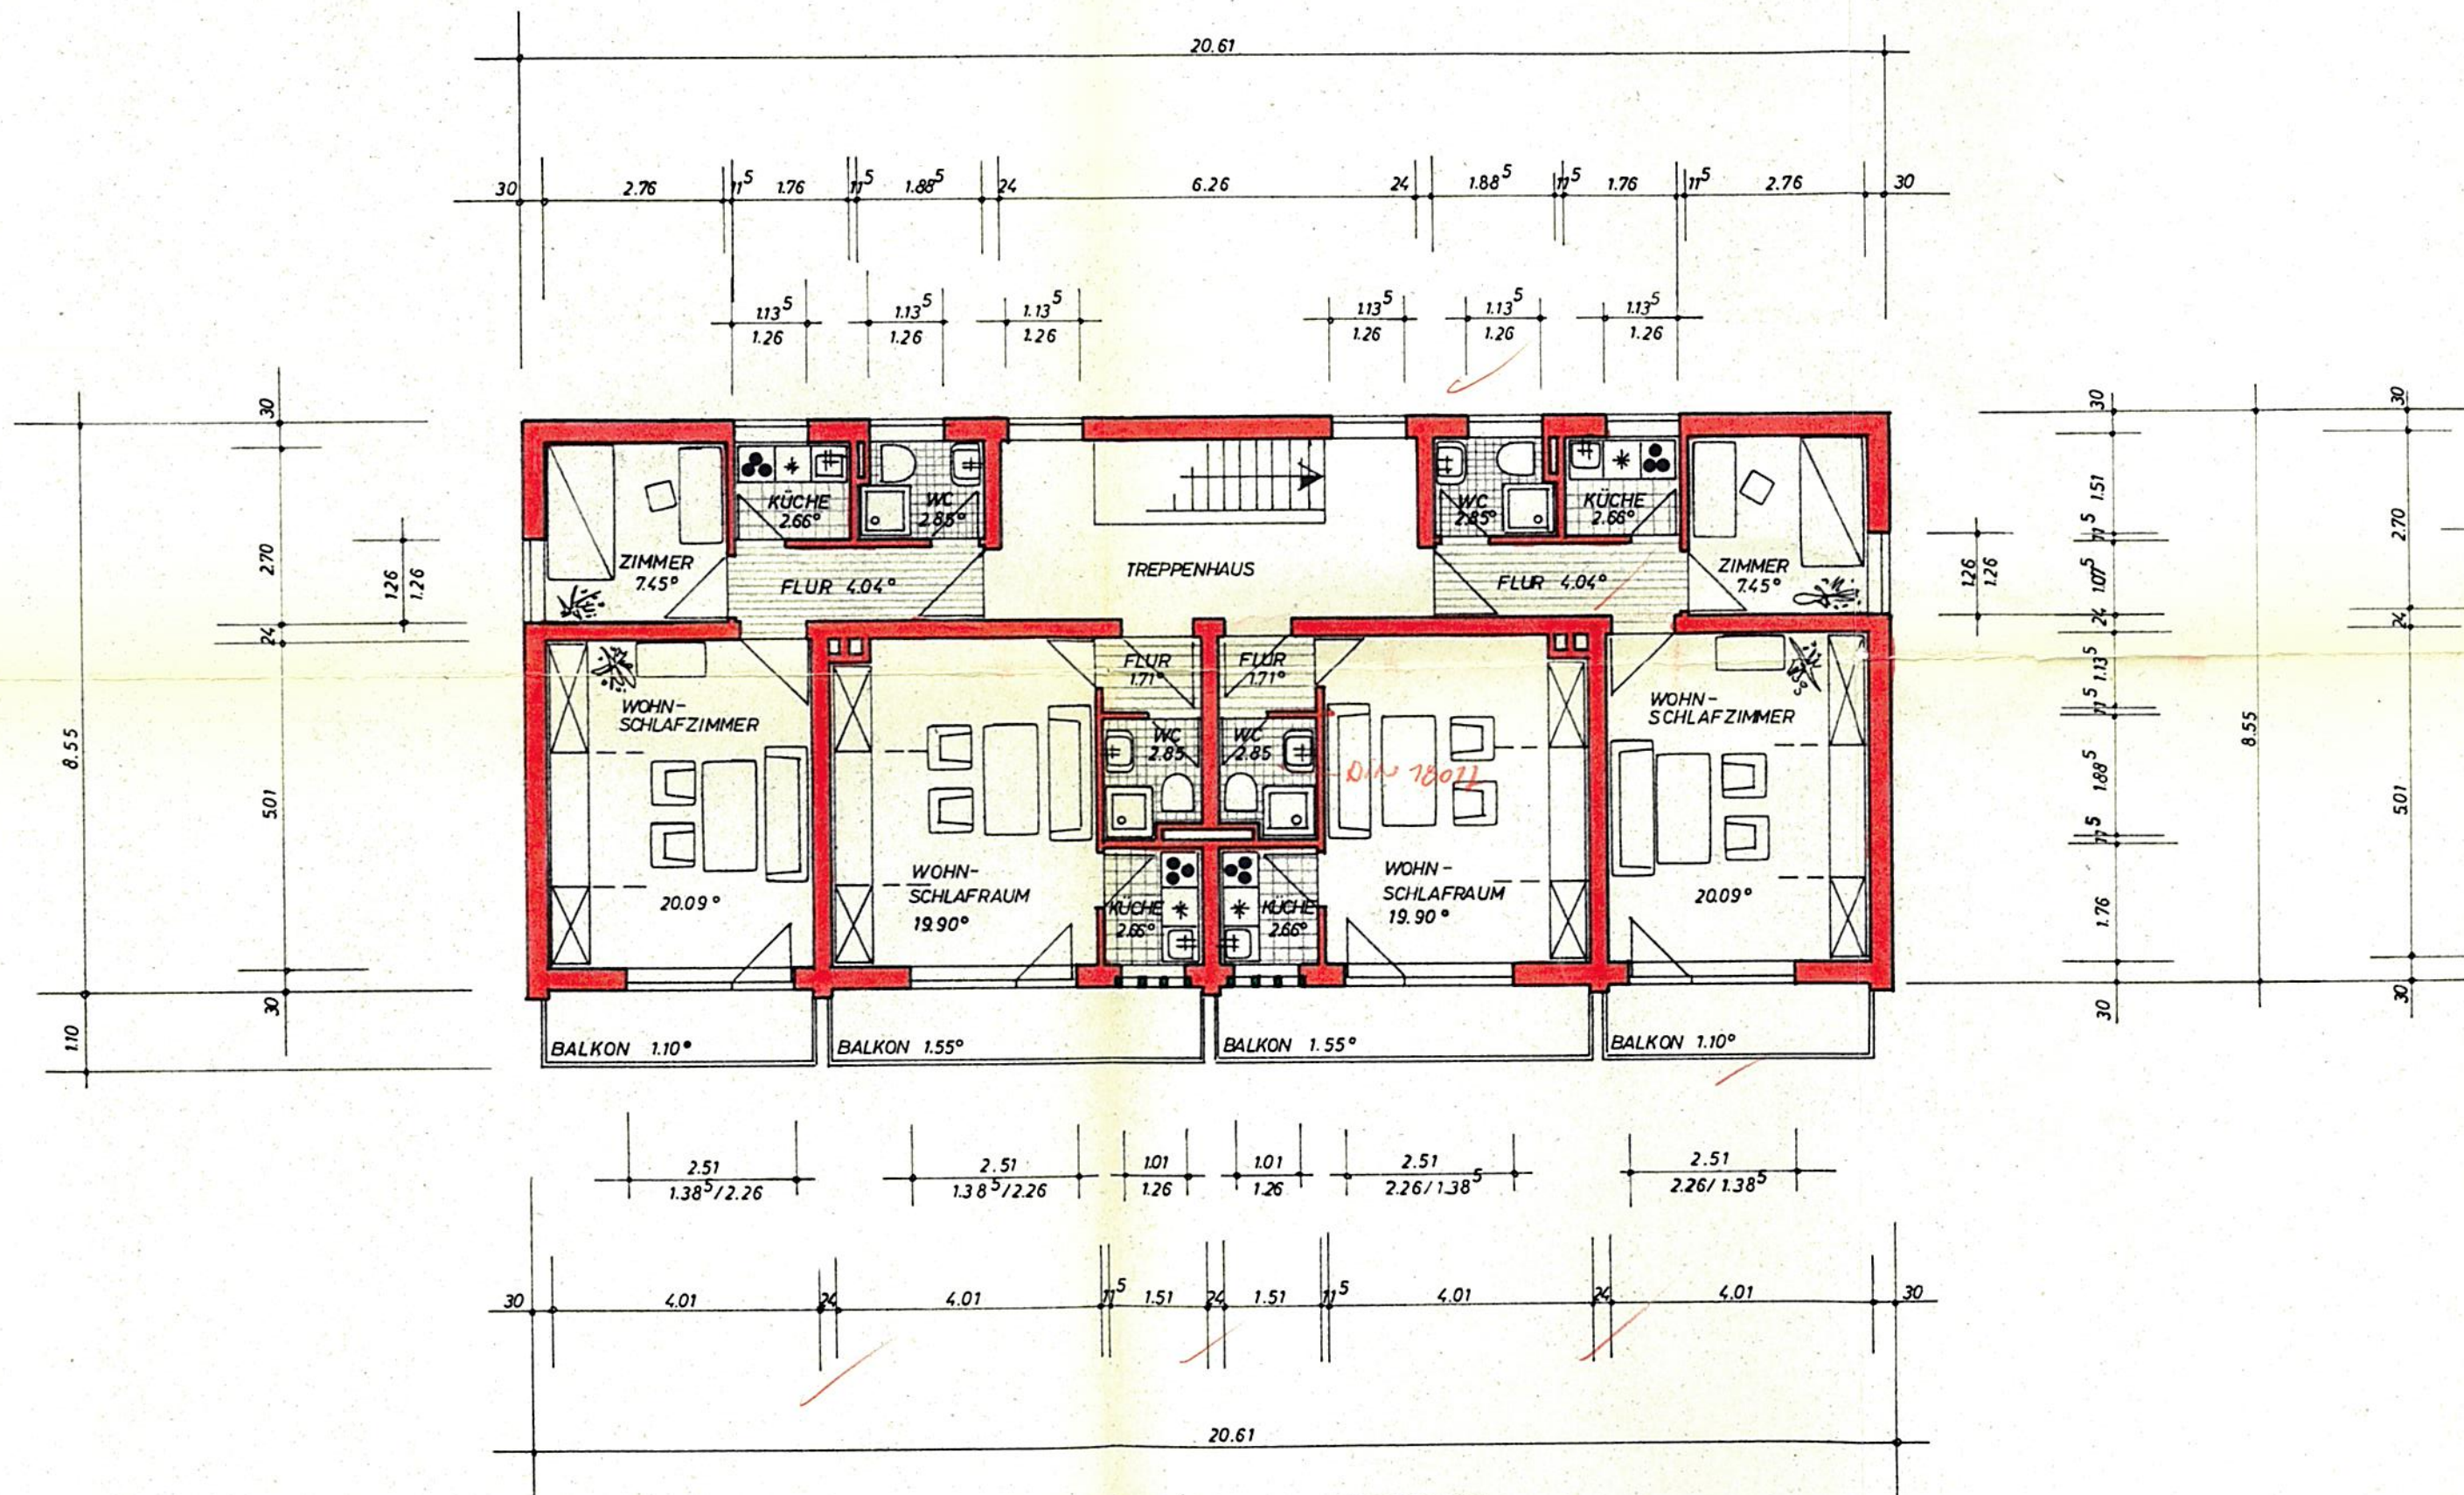




GRUNDRISS OBERGESCHOSS

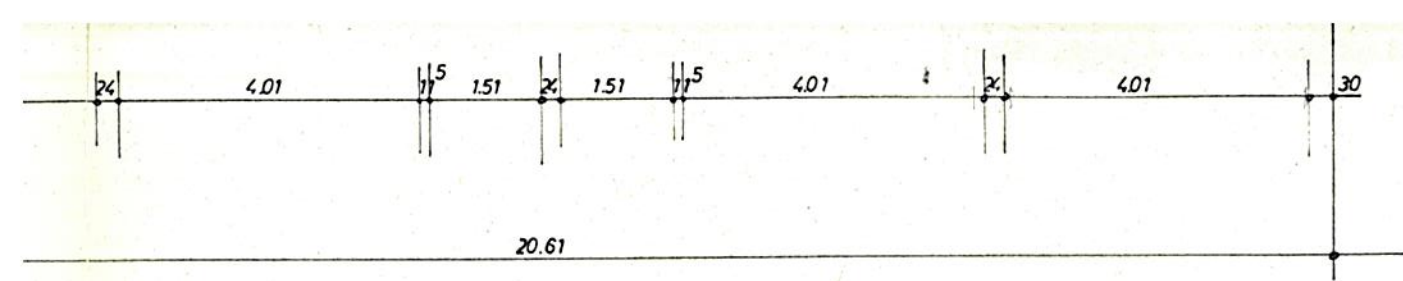


GRUNRISS ERDGESCHOSS

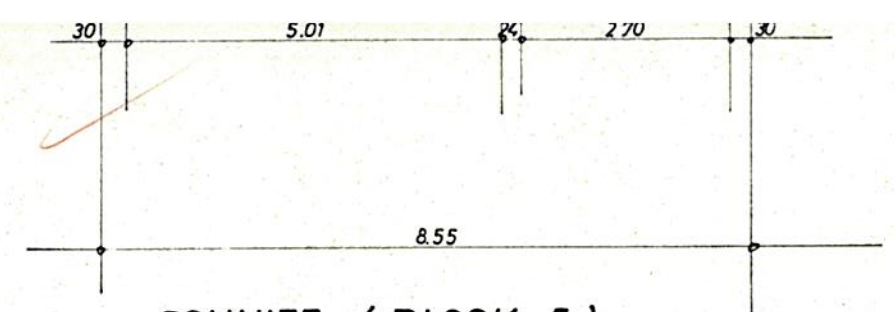

SCHNITT (BLOCK 5)



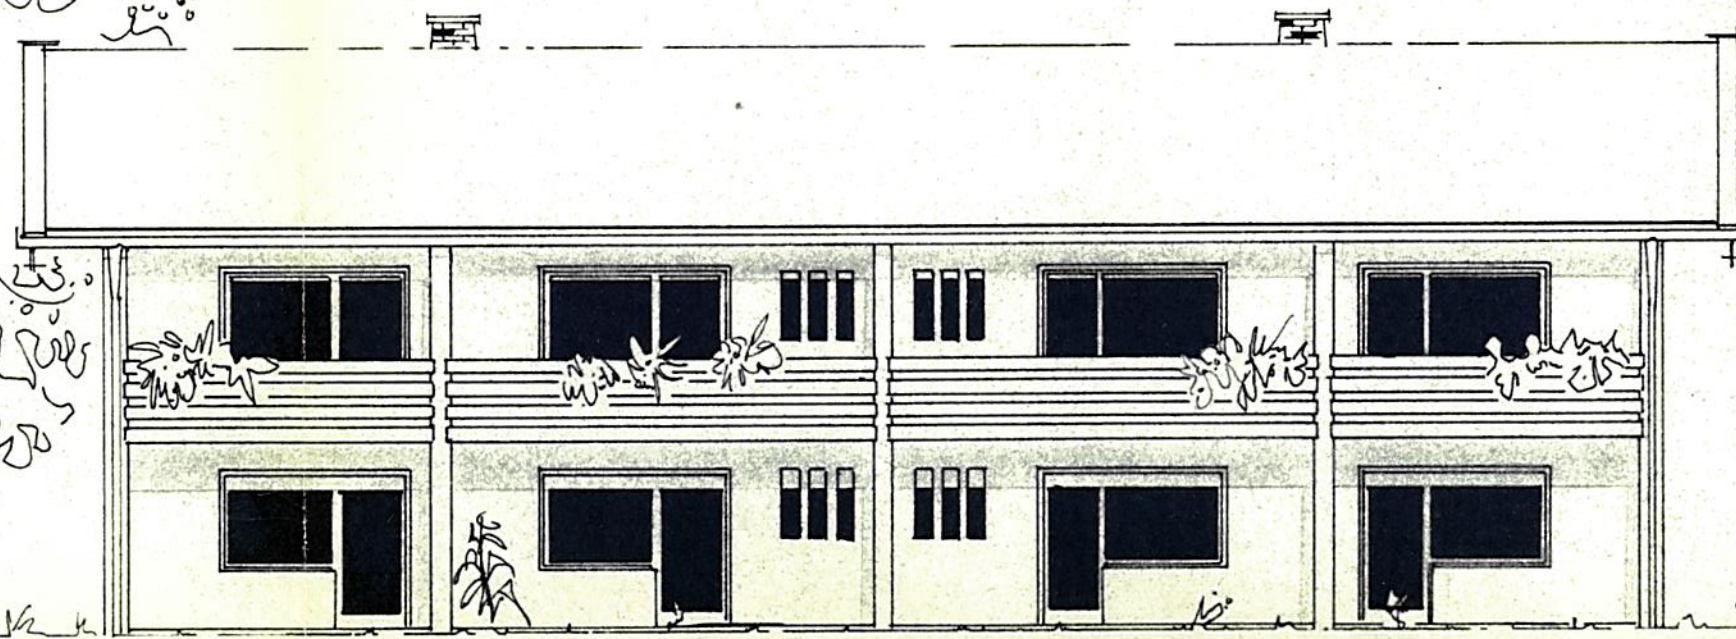
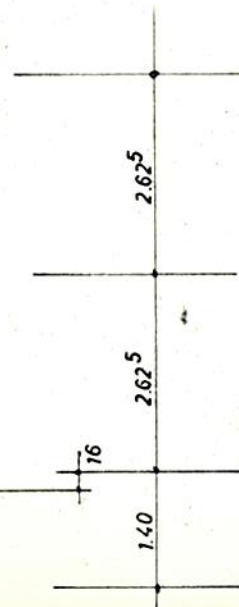
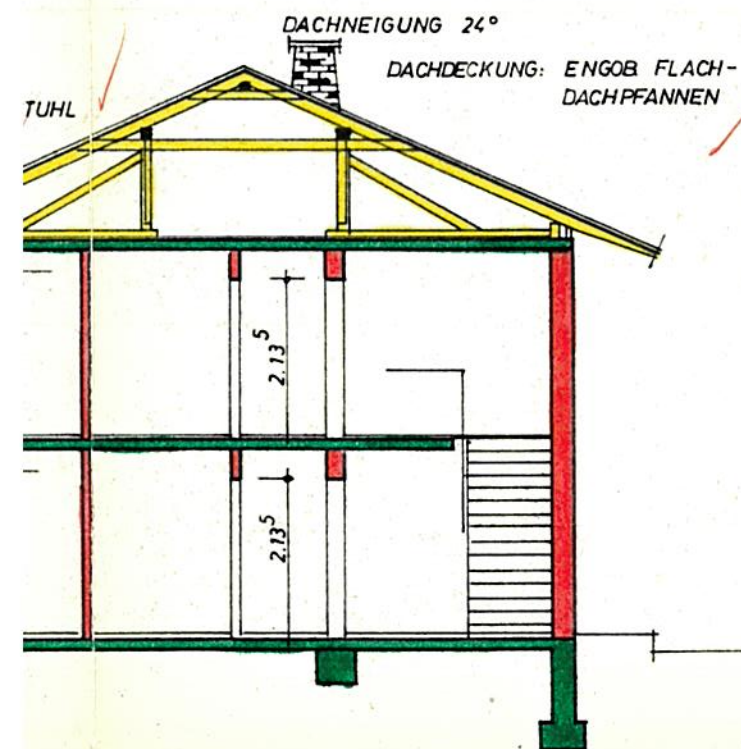


ANSICHT VON SÜDEN


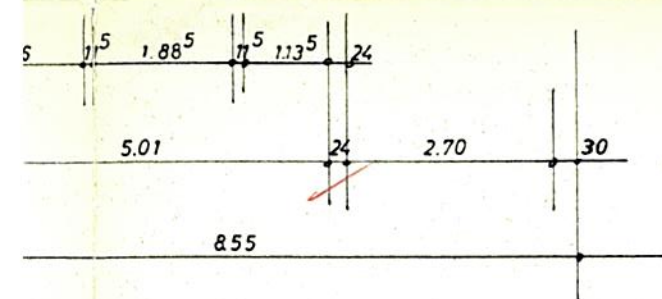


SCHNITT (BLOCK 1-4)


Geprüft
 Traustein, am 10. März 1968
 Kneibachmeister

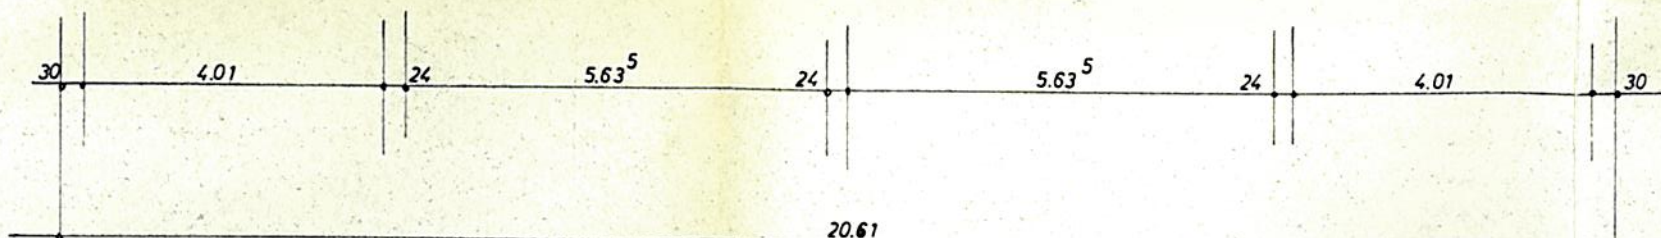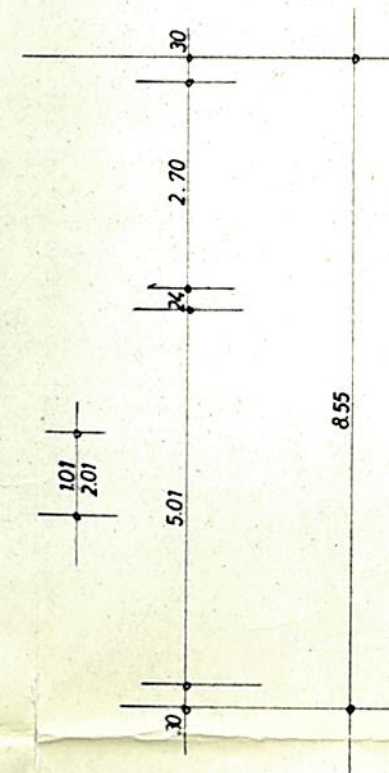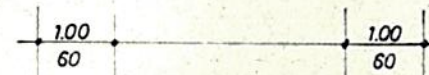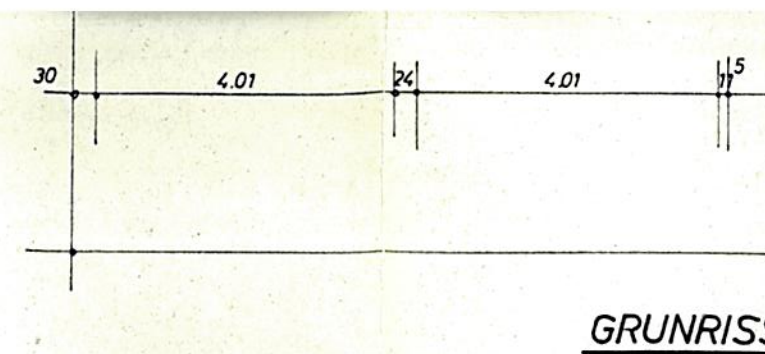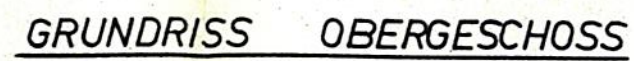


GRUNDRISS KELLERGECHOSS (BLOCK 5)
BLOCK 1-4 OHNE KELLER

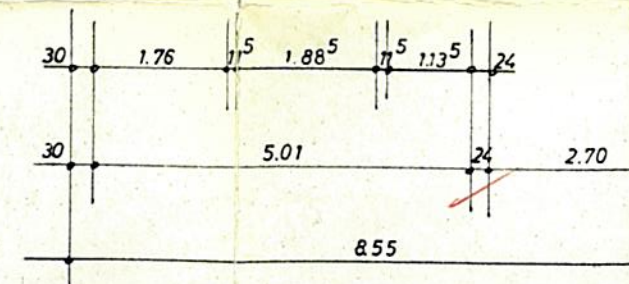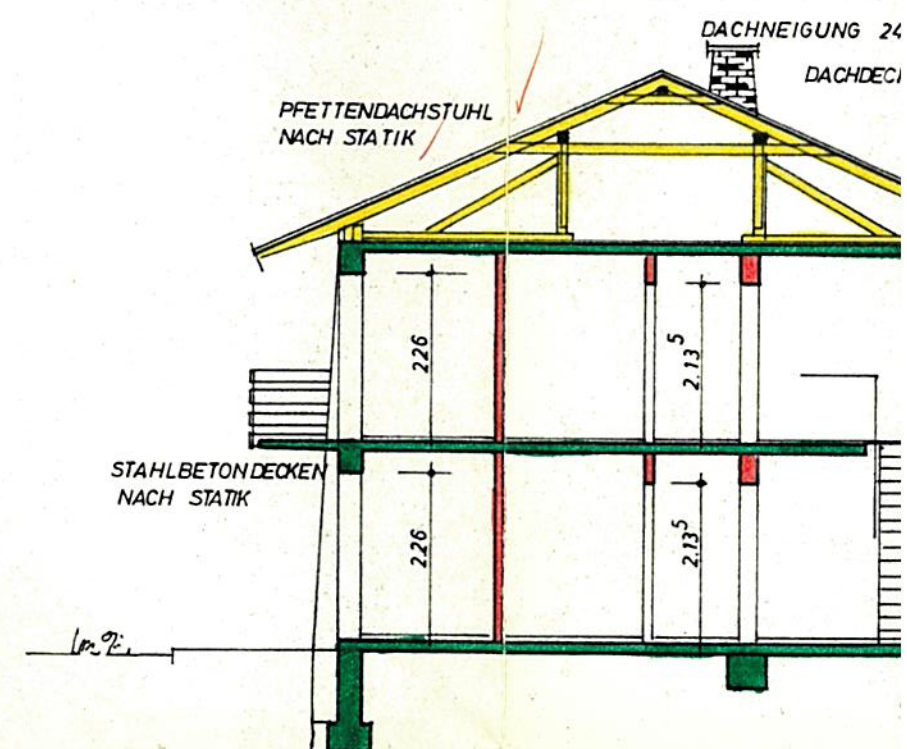


SCHNITT (BLOCK 1-4)

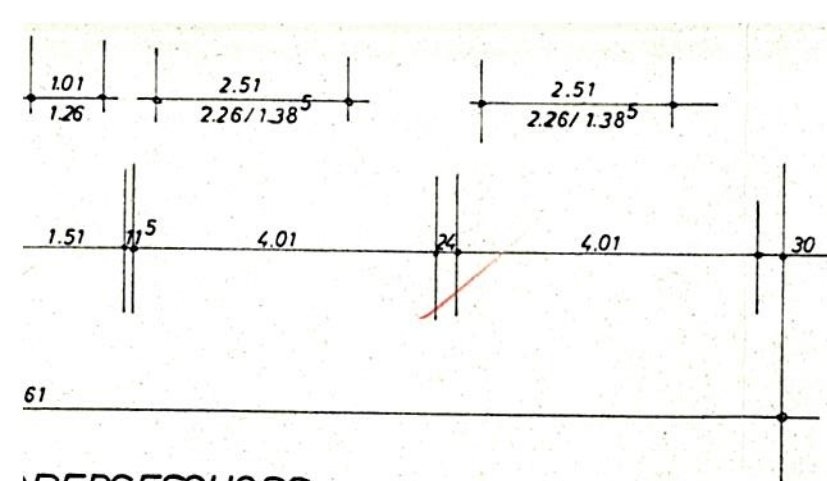

BERGESCHOSS


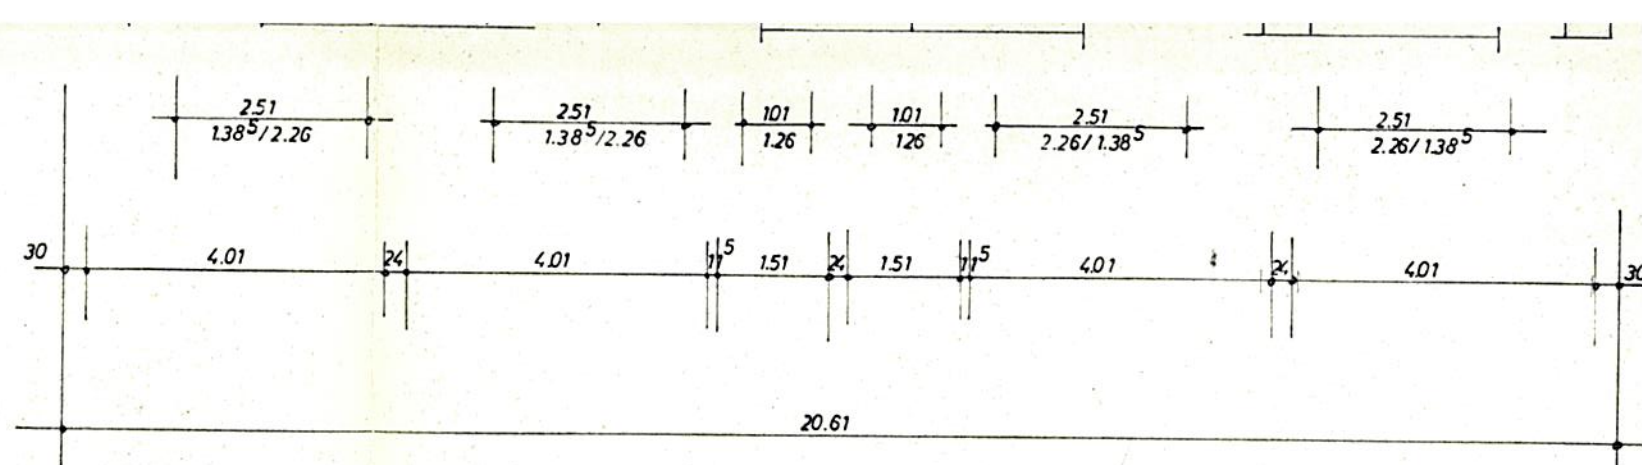


GRUNRISS ERDGESCHOSS

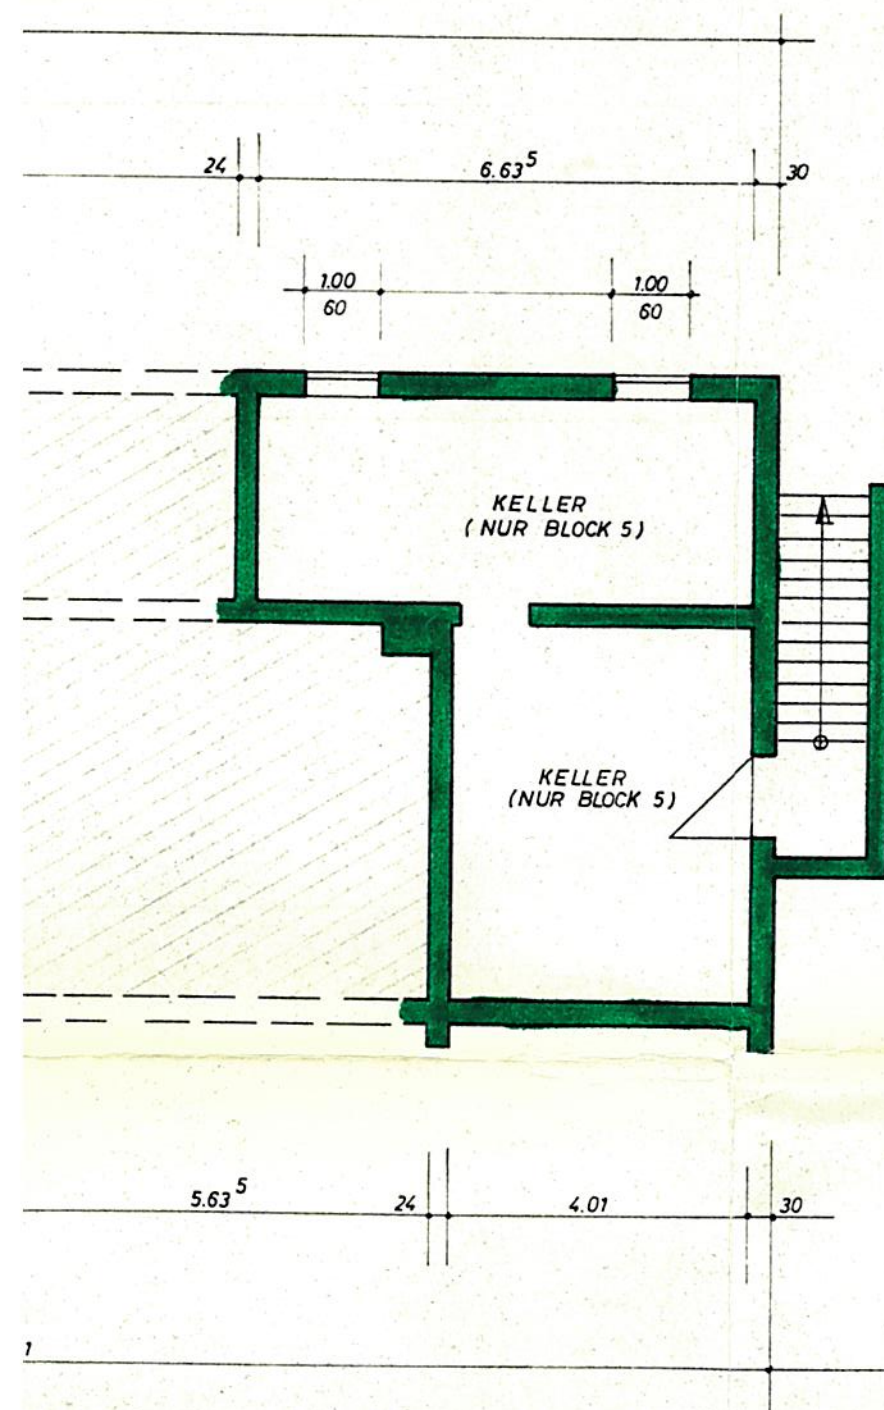


LERGESCHOSS (BLOCK 5)

INF KFI I FR

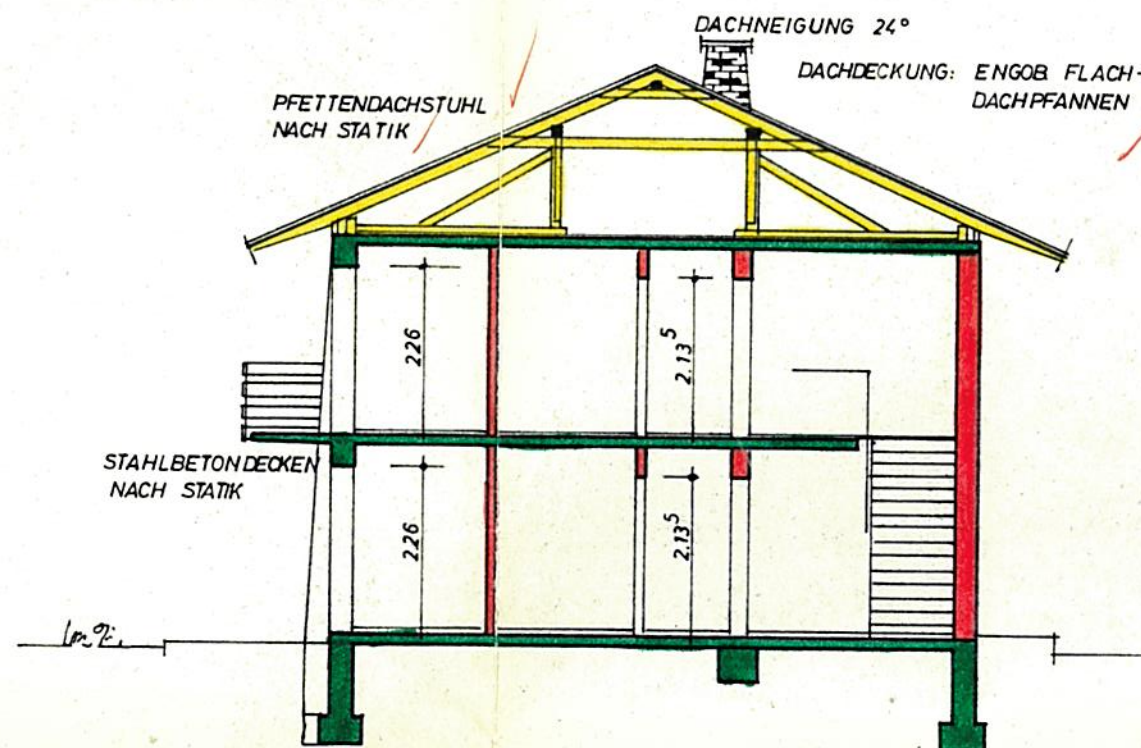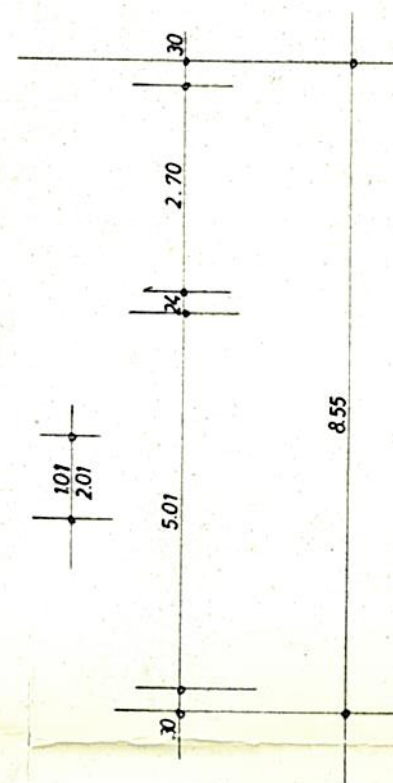


SCHNITT (BLOCK 1-4)

Geprüft
Trenstein, 10. März 1960

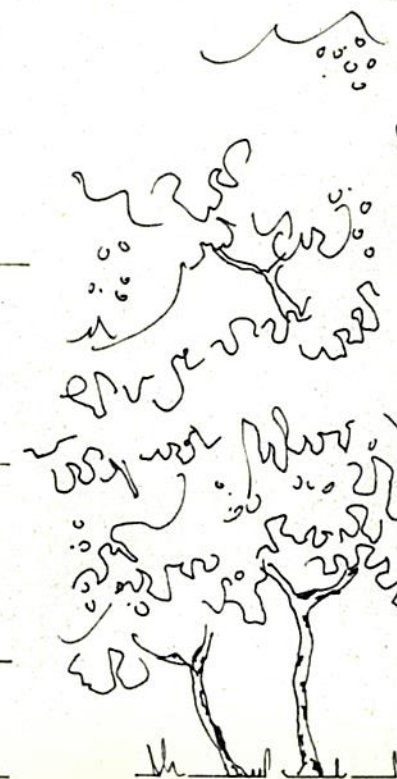


ANSICHT VON SÜDEN

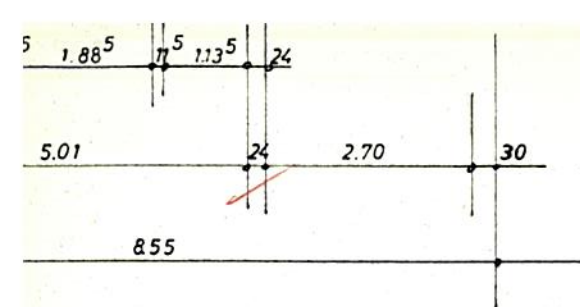

TT (BLOCK 1-4)

Geprüft
Traunstein, den 10. März 1968
Kreisdachmeister

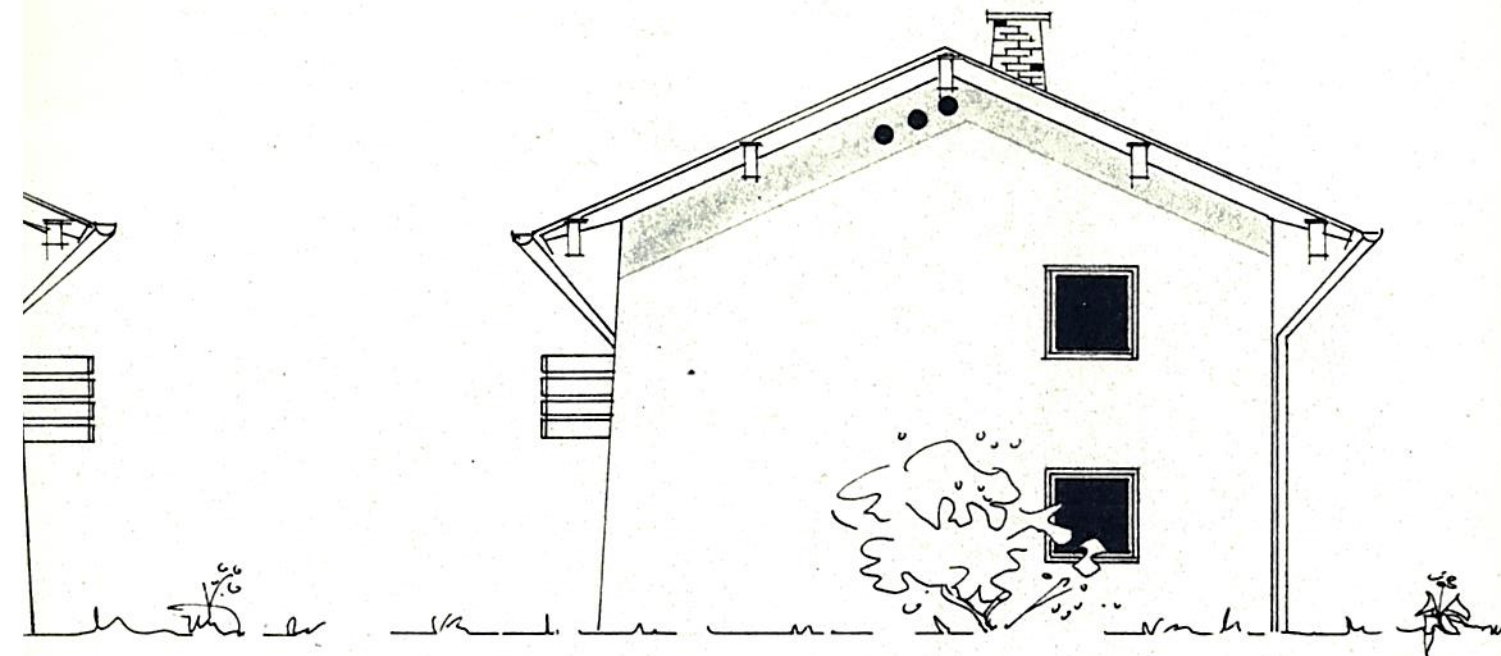

ANSICHT VON OSTEN

**NEUBAU VON FERIENWOHNUNGEN
BLOCK 1-5**

IM SIEDLUNGSGEBIET DER GEMEINDE INZELL
AM RÖMERWEG - LANDKREIS TRAUNSTEIN

BAUHERR: HERR EWALD ZAHRADKA
8229 PIDING - MAUTHAUSEN
UNTERSBERGSTR. 27 - TEL. 4572

PLAN 1: ANSICHTEN - GRUNDRISS - SCHNITTE
DER GLEICHEN BLÖCKE 1-5

DER BAUHERR:

DER GRUNDEIGENTÜMER:

DIE NACHBARN:

DIE PLANUNG:

PETER TRAVNICEK
BAU-INGENIEUR
8 MÜNCHEN 90
FROMUNDSTR. 29 TEL. 499067