


1. OBERGESCHOSS

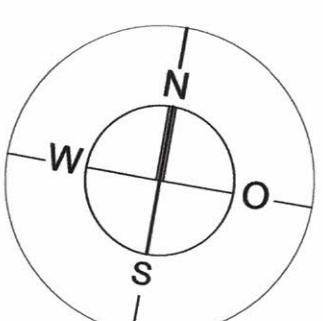



837-17-03

Baufaufsichtlich geprüft.
Genehmigt durch Bauschein Nr.:

Stadt Pinneberg
Die Bürgermeisterin
als untere Bauaufsichtsbehörde
im Auftrage:

Technischer Angestellter

Alle tragenden Bauteile (Decken, Wände, Stützen)
in allen Geschossen Feuerbeständig

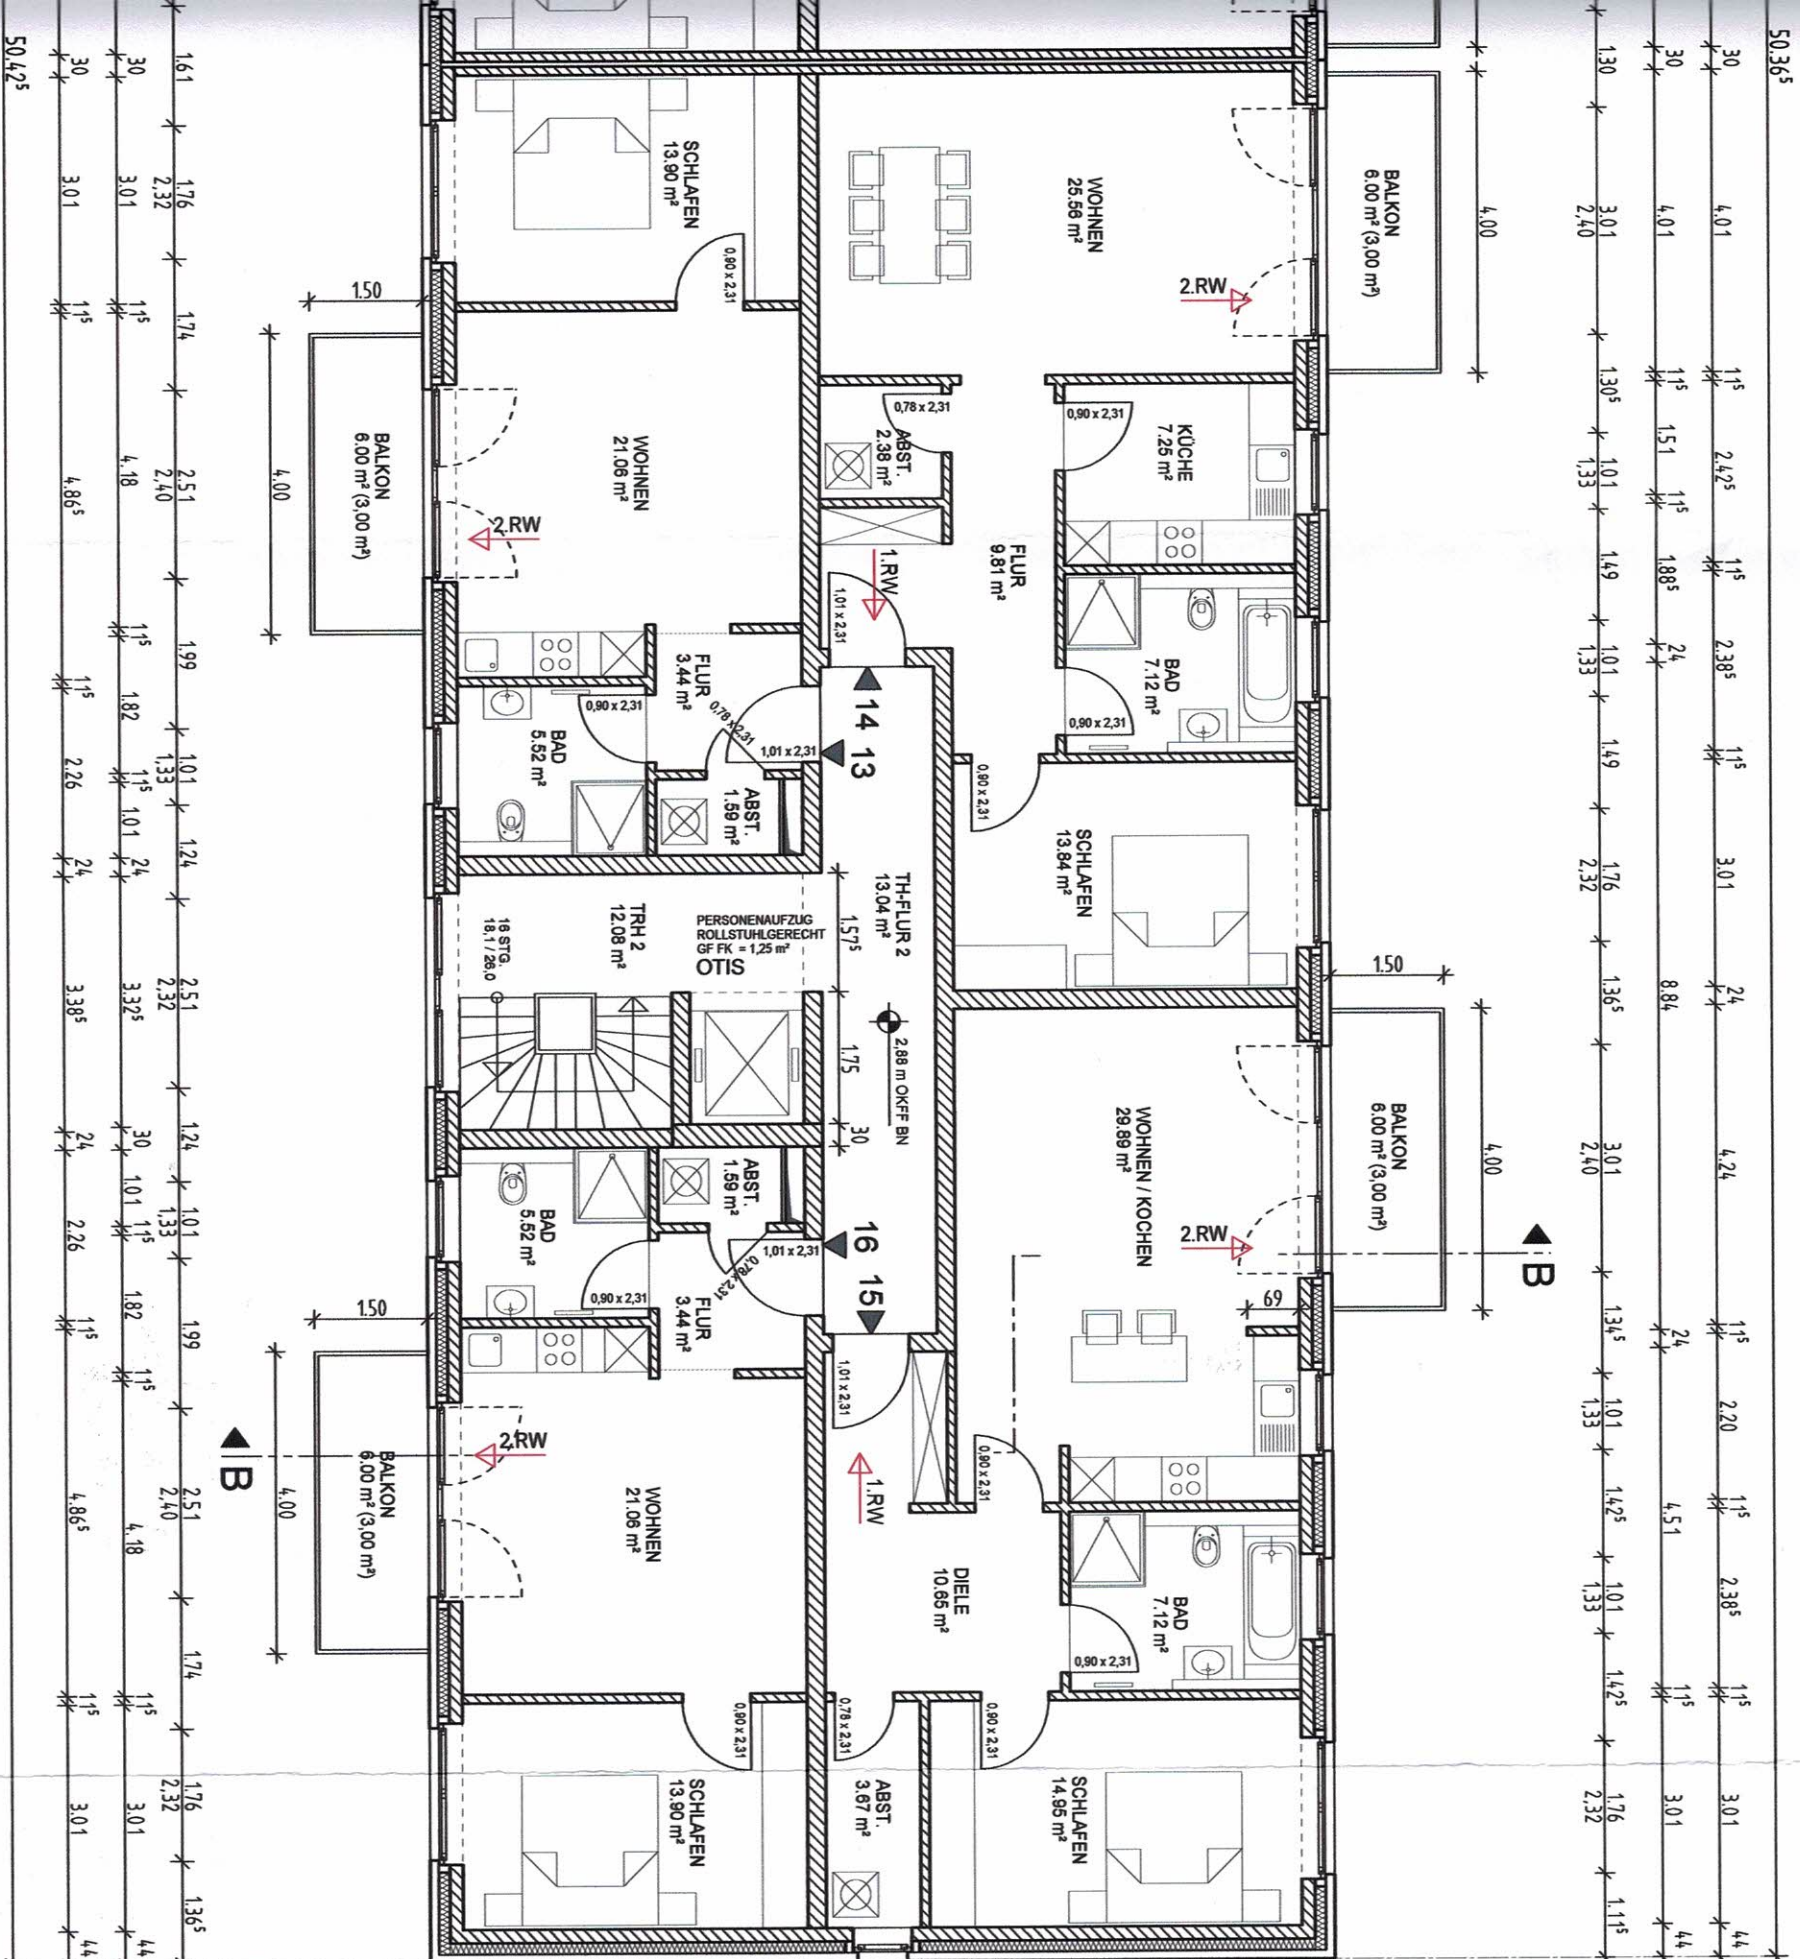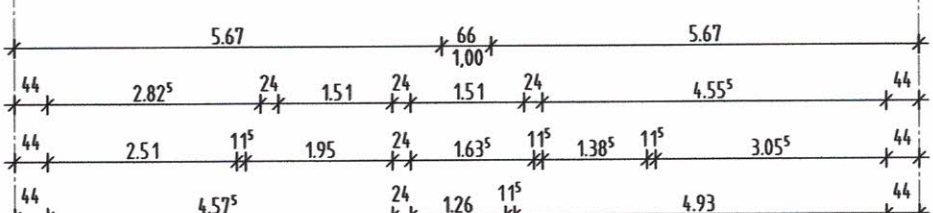

PROJEKT:	NEUBAU EINES MEHRFAMILIENHAUSES MIT 32 WE
BLATT:	GRUNDRISS 1. OBERGESCHOSS
BAUHER:	B&J IMMOBILIEN GmbH
ENTWURF:	B&B HAUSBAU GmbH
ENTWURFS-VERFASSE:	INGENIEURBÜRO FÜR BAUWESEN OTTMAR FRANK AMSELWEG 5, 27419 SITTESEN
BAUHER:	PLANNING
MAßSTAB:	1:100
ZEICHNUNG:	DT
ZEICHNUNG-NR.:	E 03
DATUM:	12.10.2017