
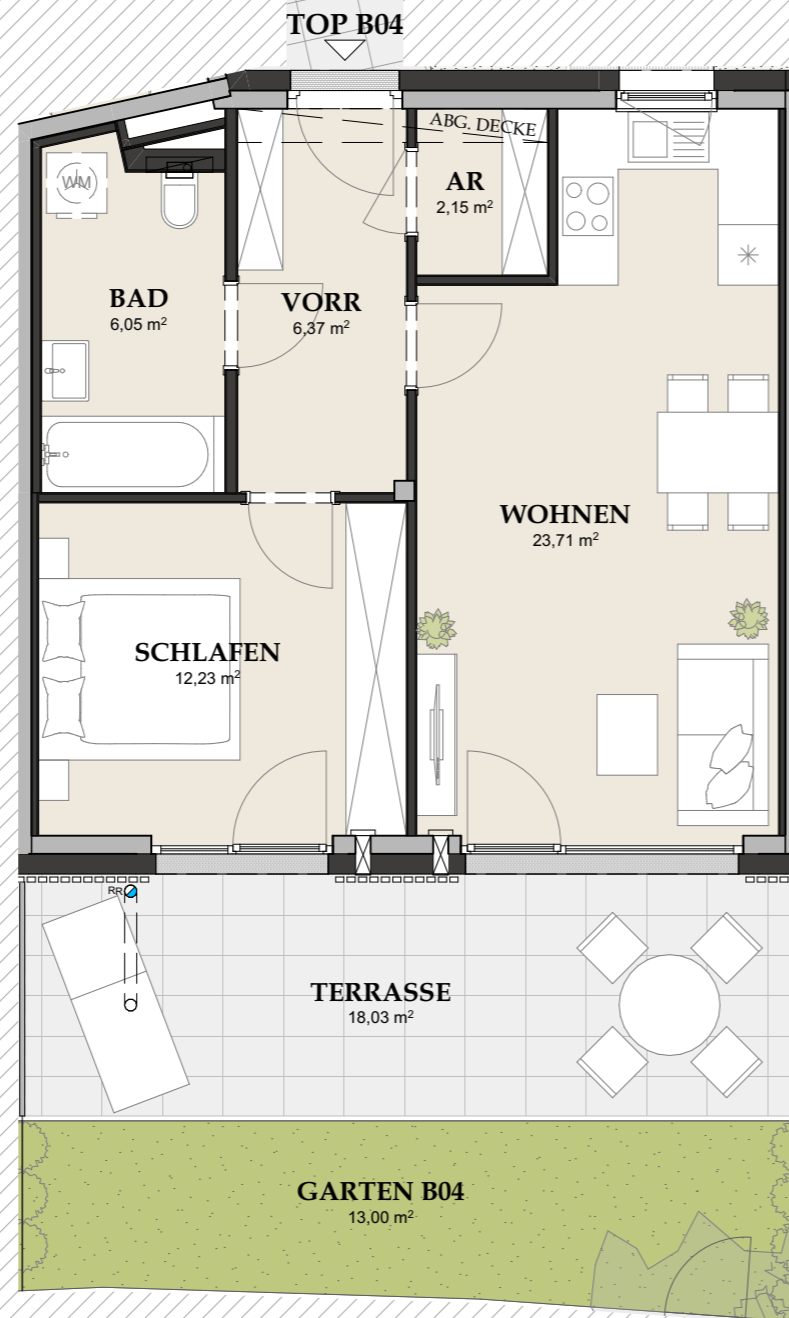


GLANCE Salzburg - Alt Lieferung

LAGE

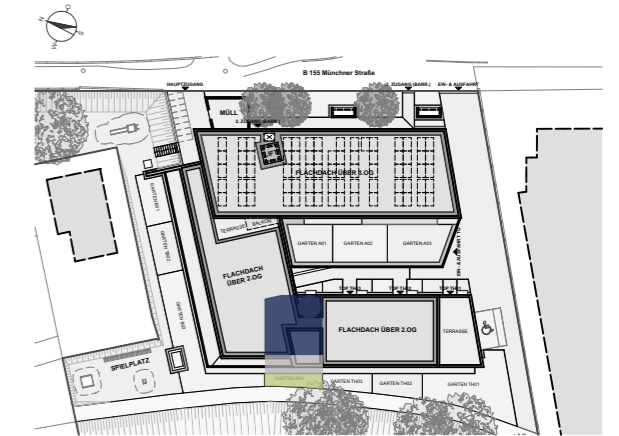

TOP B04 / EG

AR		2,15
BAD		6,05
SCHLAFEN		12,23
VORR		6,37
WOHNEN		23,71
WOHNFLÄCHE		50,51 m²
ERDGESCHOSS	GARTEN B04	ca. 13,00
ERDGESCHOSS	TERRASSE	18,03

Planstand 05.06.2024

Diese Abbildung ist eine schematische Darstellung. Gültig ist das Natur-, Rohbaumaß. Möblierung gemäss Vorschlag des Bauträgers.

Maßstab 1:75

0m | 1m | 2m

* 10 Zusatzpunkte laut Richtlinie Barrierefreiheit zur Wohnbauförderung sind für dieses Top eingehalten!