


# Grundriss Wohnung 8 - Dachgeschoss - Haus 1

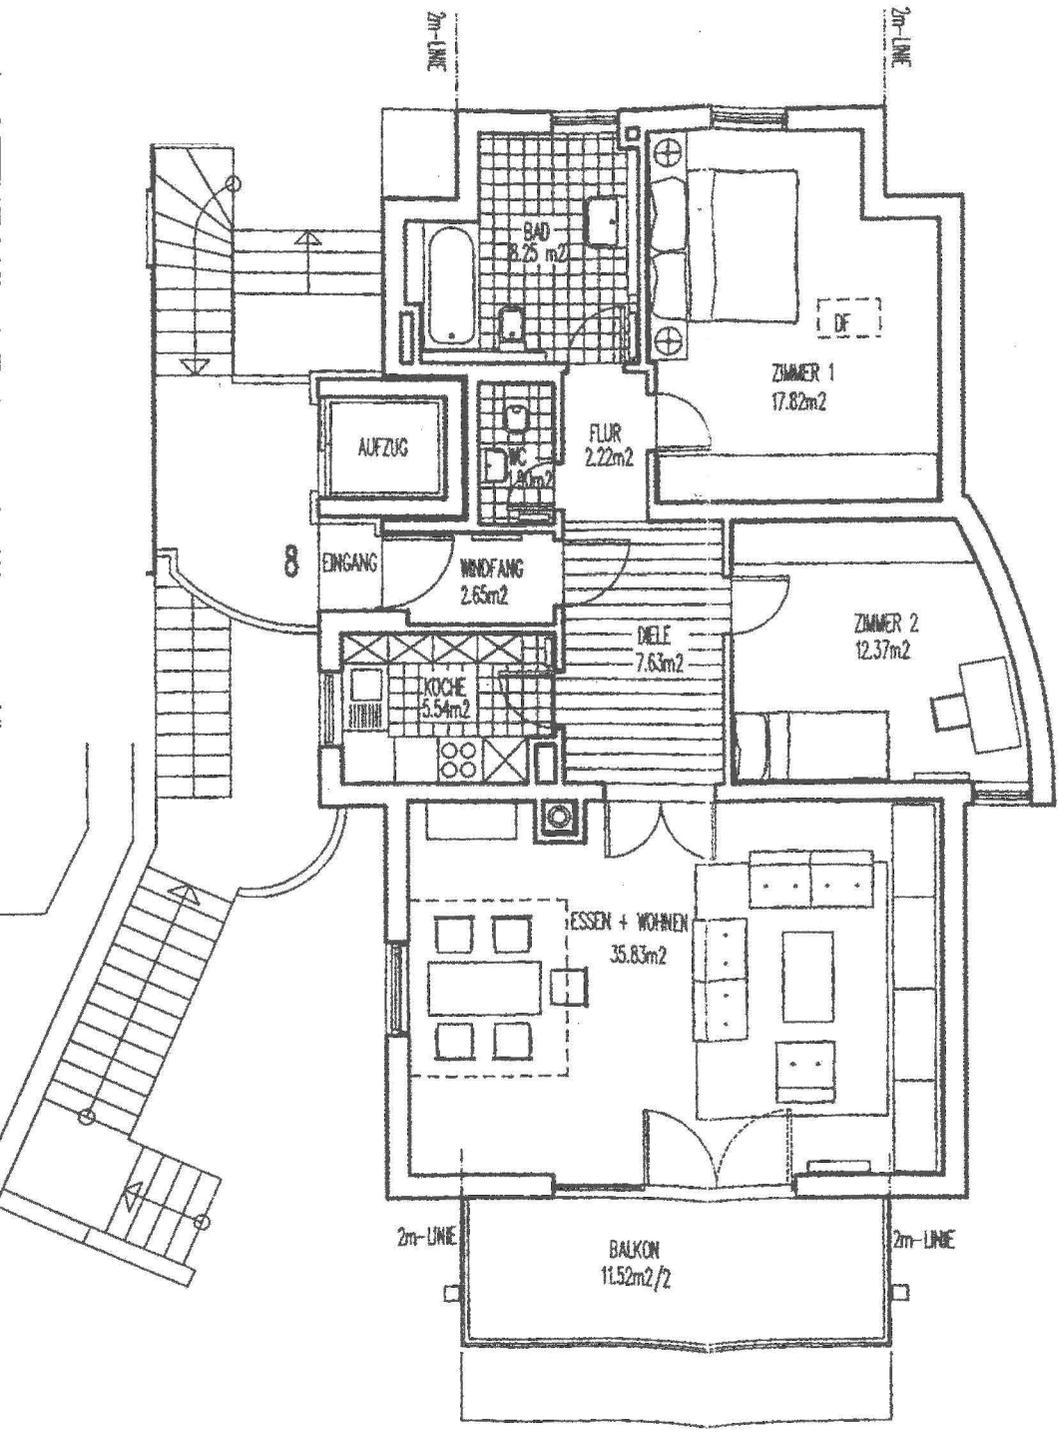

HAUS 1

WOHNUNG 8