


Alle Gebäude zum Hof in der Eifel mit 3.122 qm Fläche (Hof- und Wiesengrundstück)

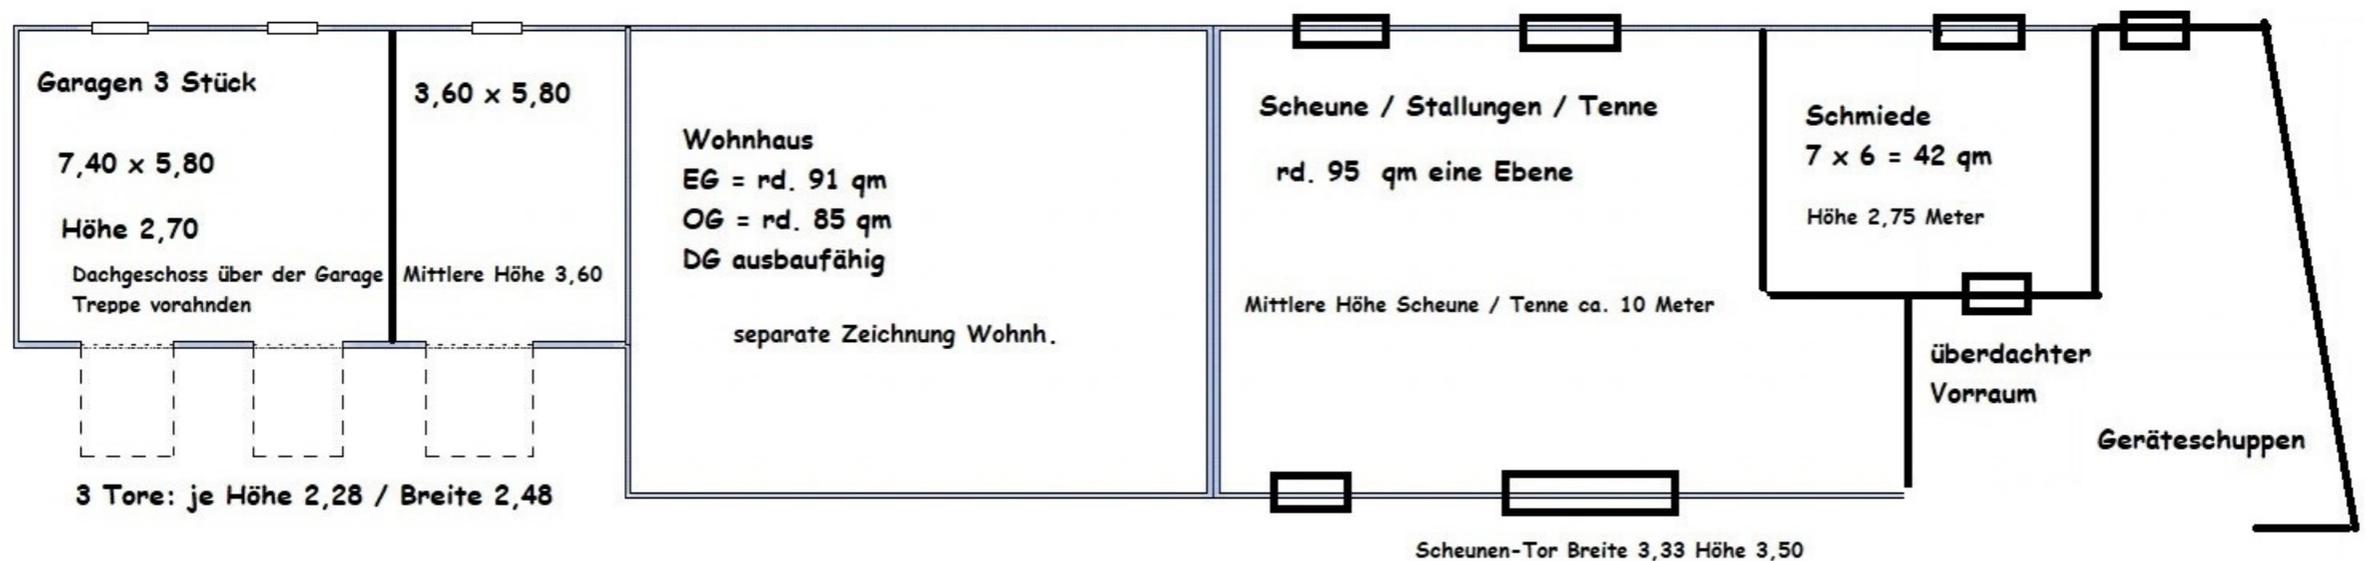

Hoffläche rd. 34 Meter Länge und 7 Meter Breite

Mistplatte 5,50 x 2,0 Meter

